

ПРАВИТЕЛЬСТВО МОСКВЫ
КОМИТЕТ ПО АРХИТЕКТУРЕ И ГРАДОСТРОИТЕЛЬСТВУ
ГОРОДА МОСКВЫ

ГОСУДАРСТВЕННОЕ УНИТАРНОЕ ПРЕДПРИЯТИЕ
ГЛАВНОЕ АРХИТЕКТУРНО-ПЛАНИРОВОЧНОЕ УПРАВЛЕНИЕ

Архитектурно-художественная концепция
внешнего облика улиц, магистралей и территорий города Москвы
(в части размещения информационных конструкций)

Саввинская набережная
(от Ростовской набережной до Новодевичьей набережной)

МОСКВА 2014



ПРАВИТЕЛЬСТВО МОСКВЫ
КОМИТЕТ ПО АРХИТЕКТУРЕ И ГРАДОСТРОИТЕЛЬСТВУ
ГОРОДА МОСКВЫ

ГОСУДАРСТВЕННОЕ УНИТАРНОЕ ПРЕДПРИЯТИЕ
ГЛАВНОЕ АРХИТЕКТУРНО-ПЛАНИРОВОЧНОЕ УПРАВЛЕНИЕ

Архитектурно-художественная концепция
внешнего облика улиц, магистралей и территорий города Москвы
(в части размещения информационных конструкций)

Саввинская набережная
(от Ростовской набережной до Новодевичьей набережной)

Исполнитель:

ГУП «Главное архитектурно-
планировочное управление»

Заказчик:

Комитет по архитектуре и градостроительству
города Москвы

Начальник ГУП "ГлавАПУ":

Беляев Г.И.

Председатель МКА:

Княжевская Ю.В.

МОСКВА 2014

Пояснительная записка

Архитектурно-художественная концепция внешнего облика улиц, магистралей и территорий города Москвы разработана в рамках реализации Постановления Правительства Москвы № 902-ПП от 25.12.2013 г.

Целью разработки архитектурно-художественной концепции является:

- упорядочение размещения информационных конструкций (вывесок) в городе Москве;
- формирование полноценной архитектурно-художественной городской среды с применением передовых технологий и материалов.

Основные задачи разработки концепции:

- упрощение порядка размещения информационных конструкций (вывесок);
- разработка художественных решений вывесок, гармонично сочетающихся с архитектурными, стилистическими и колористическими особенностями зданий.

Анализ существующей ситуации выявил неудовлетворительное состояние наружного информационного оформления рассматриваемых в настоящей концепции территорий. Значительная часть конструкций устарела, кроме того, большое количество вывесок выполнено из некачественных материалов и установлено хаотично, без учета архитектурных, исторических и стилистических особенностей зданий, из-за чего создается «визуальный шум» на улицах города.

По результатам проведенного визуального анализа существующего положения те информационные конструкции, которые в настоящее время отвечают установленным требованиям, были включены в разработанную Архитектурно-художественную Концепцию .

Основные принципы выбора художественного решения информационных конструкций:

- сохранение архитектурно-художественного облика здания, его декоративных элементов, композиционных осей;
- привязка информационных конструкций к существующим входным группам, архитектурным элементам здания (оконным проемам, фризом и т.д.);
- учет функционального назначения помещений (по состоянию на январь-февраль 2014 г.);
- создание комфортного визуального пространства;
- донесение до потенциального потребителя сведений о деятельности организации.

Текстовое наполнение вывесок не является предметом рассмотрения в настоящей концепции и регулируется соответствующими законодательными и нормативными актами.

Настоящая концепция определяет потенциальные места размещения вывесок, которые не будут нарушать внешний архитектурный облик города. В случае установки своих вывесок организацией, индивидуальным предпринимателем в соответствии местами размещения, типом и параметрами конструкции, определенными концепцией, согласование указанных мест размещения, типов и параметров конструкций с исполнительными органами власти города не требуется.

Альбом содержит два вида изображений фасадов зданий, строений, сооружений:

- фоторазвертка существующего положения фасада здания, строения, сооружения по состоянию на январь-февраль 2014 года, с отображением информационных конструкций соответствующих и не соответствующих установленным требованиям*;
- ортогональный чертеж фасада здания, строения, сооружения с указанием типов и мест размещения информационных конструкций.**

Условные обозначения:

На фото-развертках фасадов существуют условные обозначения двух цветов:



Красное обозначение (крест) указывает на то, что конструкция не соответствует установленным требованиям, архитектурным особенностям и стилистике здания и подлежит демонтажу в сроки, установленные Постановлением Правительства Москвы № 902-ПП от 25.12.2013.



Зеленое обозначение (галка) утверждает о полном соответствии вывески установленным требованиям настоящей концепции и возможности ее дальнейшей эксплуатации без дополнительных изменений и согласований.

На проектных развертках фасадов существуют условные обозначения для трех типов информационных конструкций и «зеленых зон» :

Настенная конструкция (конструкция вывесок располагается параллельно к поверхности фасадов объектов и (или) их конструктивных элементов) :



Объемные отдельностоящие буквы и знаки без подложки***

Объемные отдельностоящие буквы и знаки на плоской подложке***

Табличка***

(вывески, содержащие сведения, указанные в п. 3.5.2 ППМ 902-ПП от 25.12.2013 г.)



Меню (для предприятий общественного питания)***

(вывески, содержащие сведения, указанные во втором абзаце п. 12 ППМ 902-ПП от 25.12.2013 г.)



Афиша***

Предусмотренные в концепции конструкции типа "табличка" **T** и "меню" **M** являются взаимозаменяемыми. При этом на внешних поверхностях одного здания, строения, сооружения организация, индивидуальный предприниматель вправе установить не более одной информационной конструкции указанных типов.

Консольная конструкция (конструкция вывесок располагается перпендикулярно к поверхности фасадов объектов и (или) их конструктивных элементов):



Консольная конструкция (панель-кронштейн)***

Витринная конструкция (конструкция вывесок располагается в витрине, на внешней и (или) с внутренней стороны остекления витрины объектов):



Объемные отдельностоящие буквы и знаки без подложки. Размещаются непосредственно на остеклении витрины.***



Внутренняя информационная конструкция. Размещаются в витрине, а также с внутренней стороны остекления витрины.***



Объемные отдельностоящие буквы и знаки на плоской подложке. Размещаются на внешней поверхности витрины.***

«Зеленые зоны»

Для размещения информационных конструкций (вывесок) отведены специальные области на фасадах и витринах, которые называются «зелеными зонами». Текстовую часть и декоративно-художественные элементы вывесок допускается размещать только в пределах этих зон. Также в пределах этих зон могут быть размещены несколько вывесок, расположенных на единой горизонтальной оси.



- настенные конструкции



- витринные конструкции

* Вывески, не отраженные на фоторазвертках в Концепции, должны быть размещены в соответствии с Постановлением Правительства г. Москвы № 902-ПП от 25.12.2013 г.

** Ортогональные чертежи фасадов зданий выполнены без масштаба, точные привязки определяются по характерным архитектурным деталям и элементам здания


*** Максимальные размеры и возможные места размещения информационных конструкций определены Постановлением Правительства г. Москвы № 902-ПП от 25.12.2013 г.



Саввинская набережная. Опорный план (лист 1 из 2)

Саввинская наб., д.11
Саввинская наб., д.15
Саввинская наб., д.17

Саввинская наб., д.9
Саввинская наб., д.5
Саввинская наб., д.3

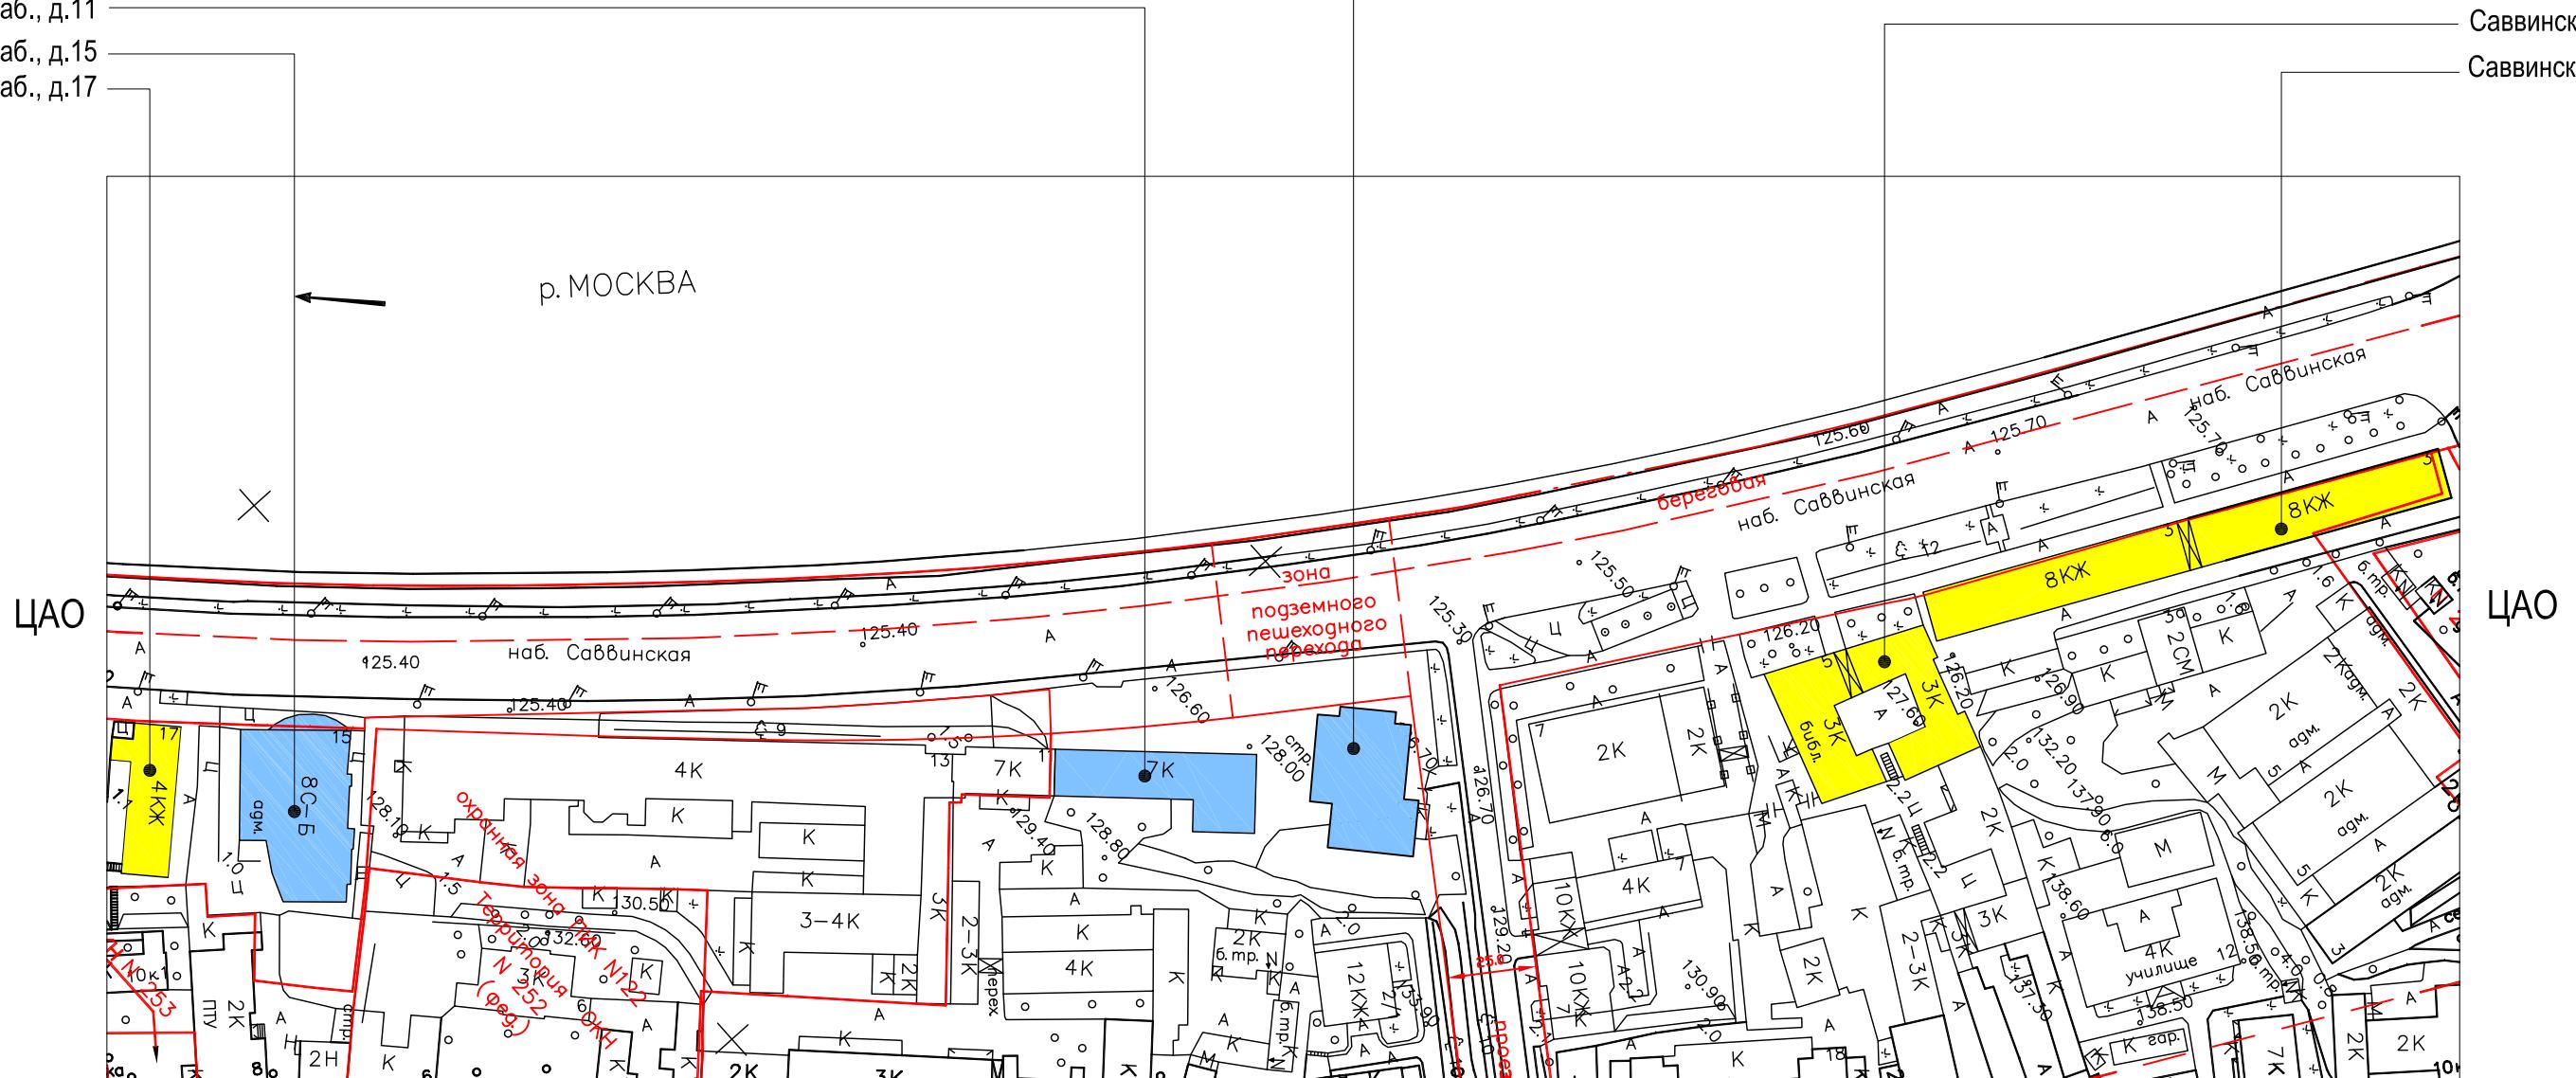

Условные обозначения:

 - объекты, построенные после 1952 года

 - объекты культурного наследия

 - объекты, построенные до 1952 года включительно

Саввинская набережная. Опорный план (лист 2 из 2)

Саввинская наб., д.19, стр.1Б

Саввинская наб., д.19, стр.1А

Саввинская наб., д.27



Условные обозначения:


- объекты, построенные после 1952 года

- объекты культурного наследия

- объекты, построенные до 1952 года включительно

Саввинская набережная, д. 3 (лист 1 из 3)

Анализ существующего положения

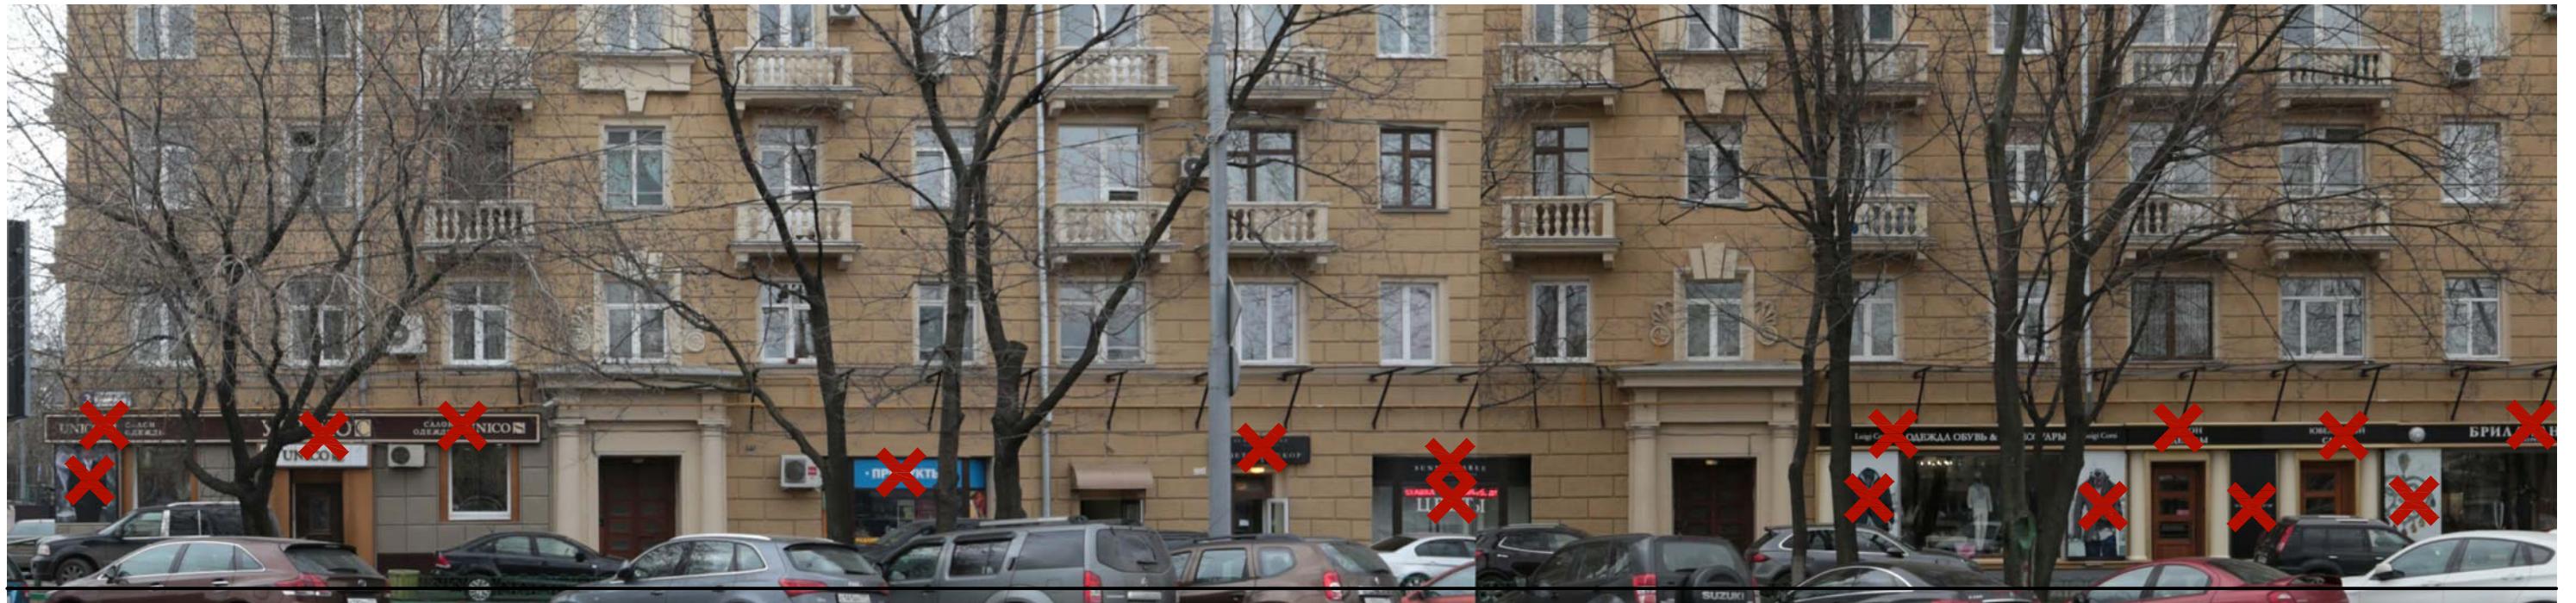

1

Схема размещения



Настенные информационные конструкции

«Зеленая зона» размещения вывесок

Вывеска

Вывеска

Консольная информационная конструкция

Панель-кронштейн

Афиша

Витринные информационные конструкции

Вывеска

Вывеска


Вывеска

Соответствие правилам

Соответствует правилам


Не соответствует правилам

Схема плана

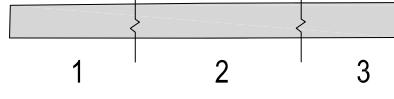

Саввинская набережная, д. 3 (лист 2 из 3)

Анализ существующего положения

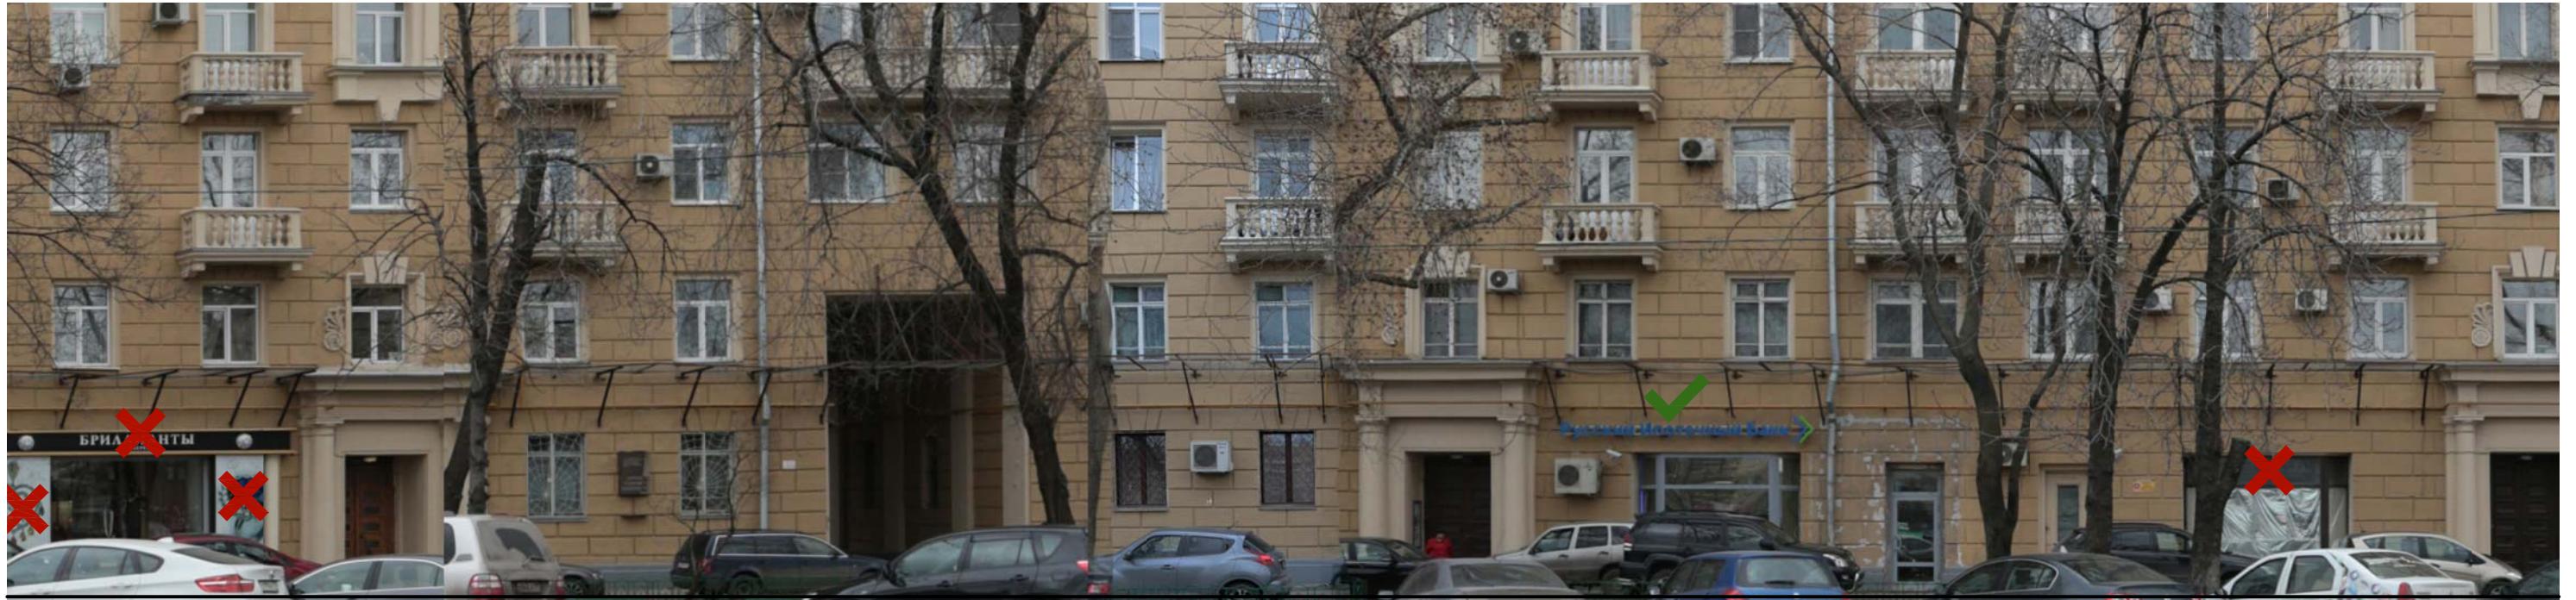

2

Схема размещения



Настенные информационные конструкции

- «Зеленая зона» размещения вывесок
- Вывеска
- Вывеска

Консольная информационная конструкция

- Табличка
- Меню
- Афиша

Витринные информационные конструкции

- Объемные отдельностоящие буквы и знаки без подложки
- Внутренняя информационная конструкция
- Объемные отдельностоящие буквы и знаки на плоской подложке

Соответствие правилам

- Соответствует правилам
- Не соответствует правилам

Схема плана



Саввинская набережная, д. 3 (лист 3 из 3)

Анализ существующего положения



3

Схема размещения



Настенные информационные конструкции

«Зеленая зона» размещения вывесок

Вывеска

Вывеска

Консольная информационная конструкция

Панель-кронштейн

Афиша

Витринные информационные конструкции

Вывеска

Вывеска


Вывеска

Соответствие правилам

Соответствует правилам


Не соответствует правилам

Схема плана

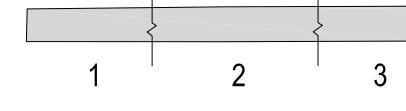

Саввинская набережная, д. 5

Анализ существующего положения

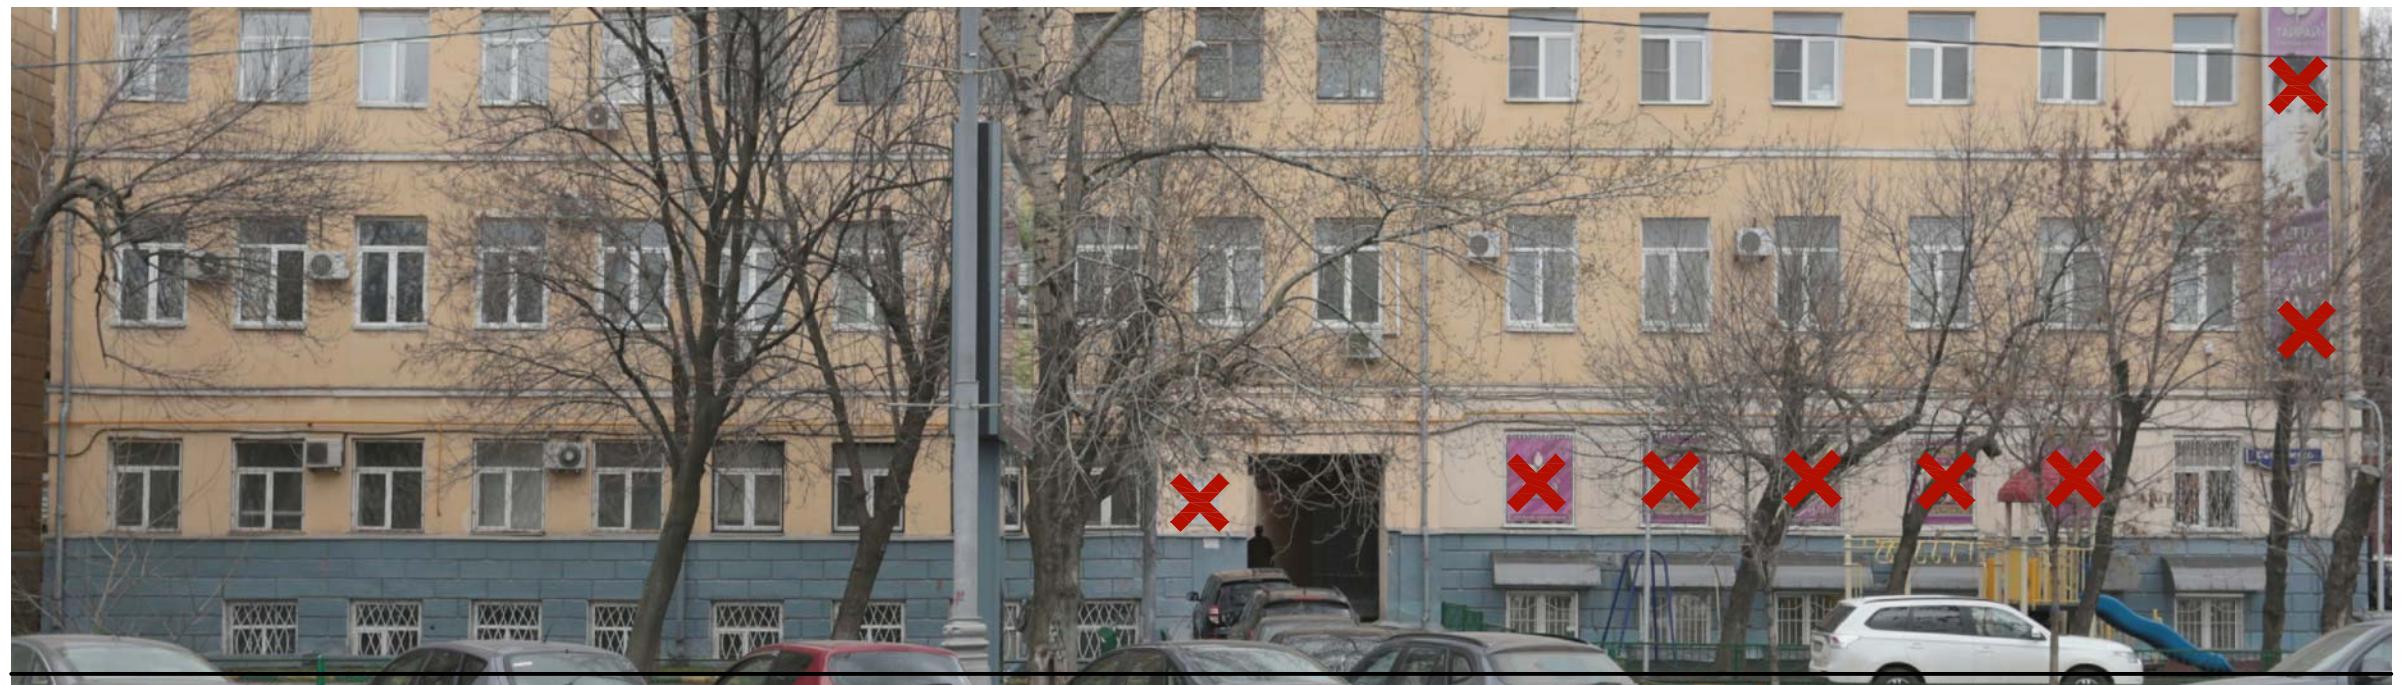

1

Схема размещения



Настенные информационные конструкции

	«Зеленая зона» размещения вывесок
	Объемные отдельностоящие буквы и знаки без подложки
	Объемные отдельностоящие буквы и знаки на плоской подложке

Консольная информационная конструкция

	Панель-кронштейн
--	------------------


Витринные информационные конструкции

	Объемные отдельностоящие буквы и знаки без подложки
	Внутренняя информационная конструкция
	Объемные отдельностоящие буквы и знаки на плоской подложке

Соответствие правилам

	Соответствует правилам
	Не соответствует правилам

Схема плана

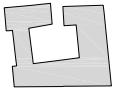


1





1

Схема размещения

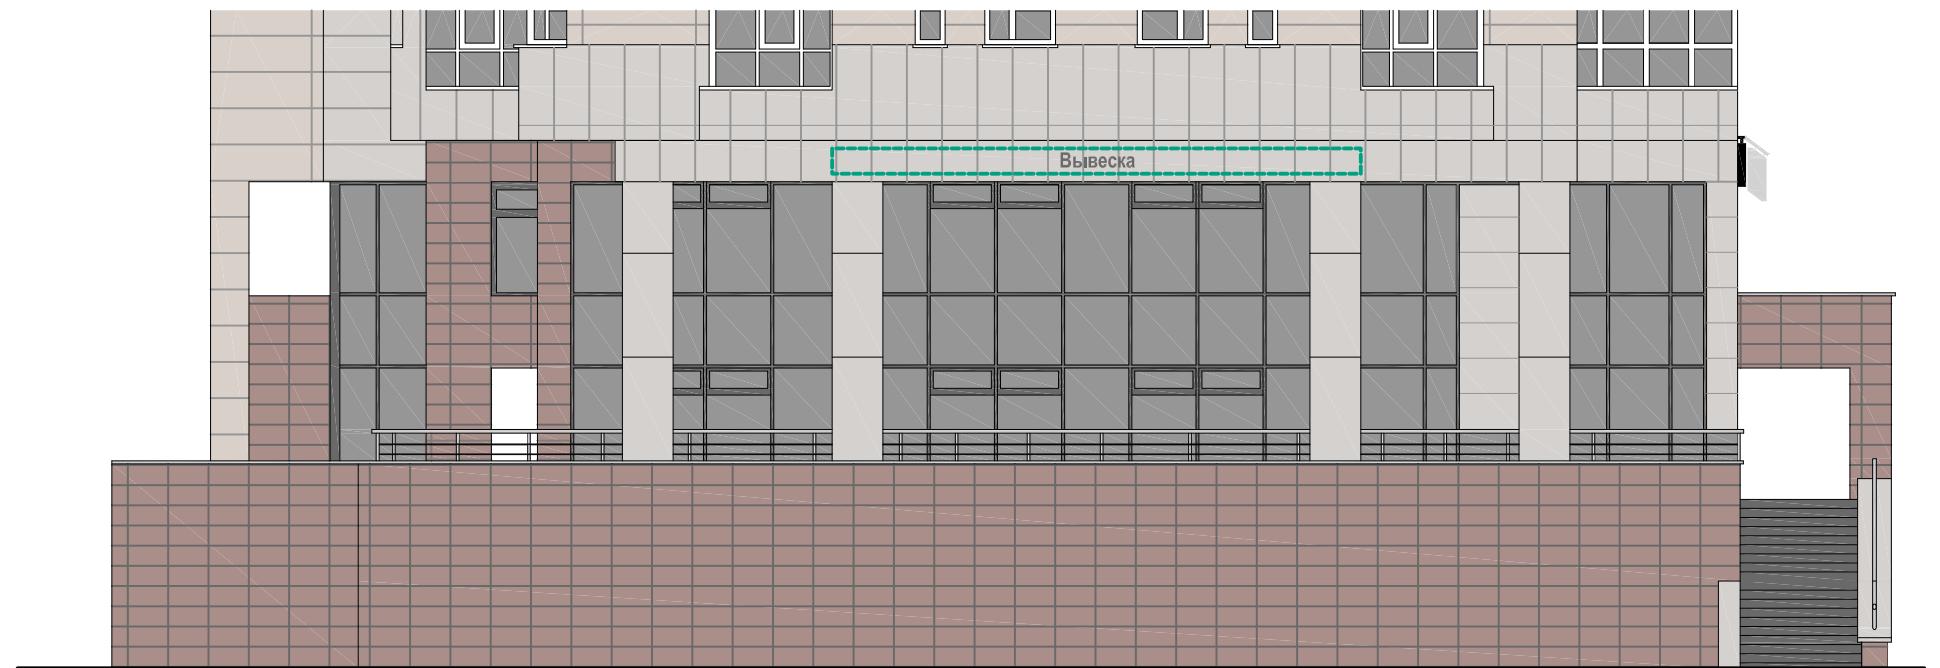

Настенные информационные конструкции

- «Зеленая зона» размещения вывесок
- Вывеска
- Вывеска

Консольная информационная конструкция

- Табличка
- Меню
- Афиша

Витринные информационные конструкции

- Вывеска
- Панель-кронштейн
- Вывеска
- Вывеска

Соответствие правилам

- Соответствует правилам
- Не соответствует правилам

Схема плана



1


Саввинская набережная, д. 11

Анализ существующего положения



1

Схема размещения

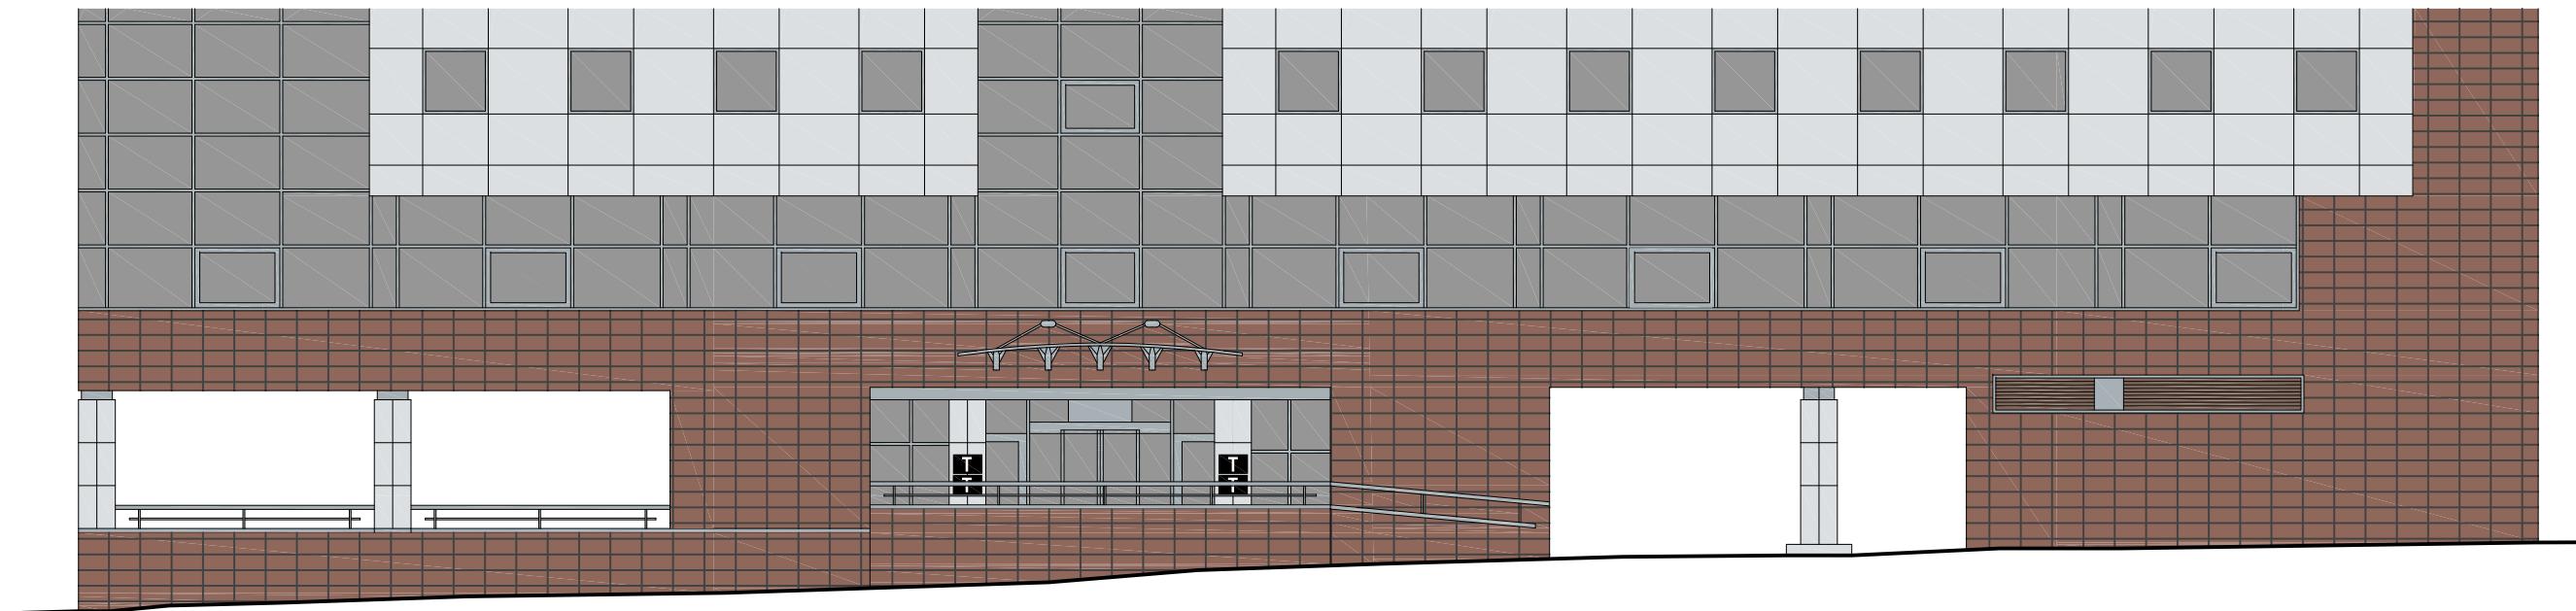

Настенные информационные конструкции

- «Зеленая зона» размещения вывесок
- Вывеска
- Вывеска
- Объемные отдельностоящие буквы и знаки на плоской подложке

Консольная информационная конструкция

- Табличка
- Меню
- Афиша


Витринные информационные конструкции

- Вывеска
- Панель-кронштейн
- Высокий знак
- Вывеска
- Объемные отдельностоящие буквы и знаки без подложки
- Внутренняя информационная конструкция
- Объемные отдельностоящие буквы и знаки на плоской подложке

Соответствие правилам

- ✓ Соответствует правилам
- ✗ Не соответствует правилам

Схема плана

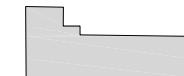

1


Саввинская набережная, д. 15

Анализ существующего положения



1

Схема размещения

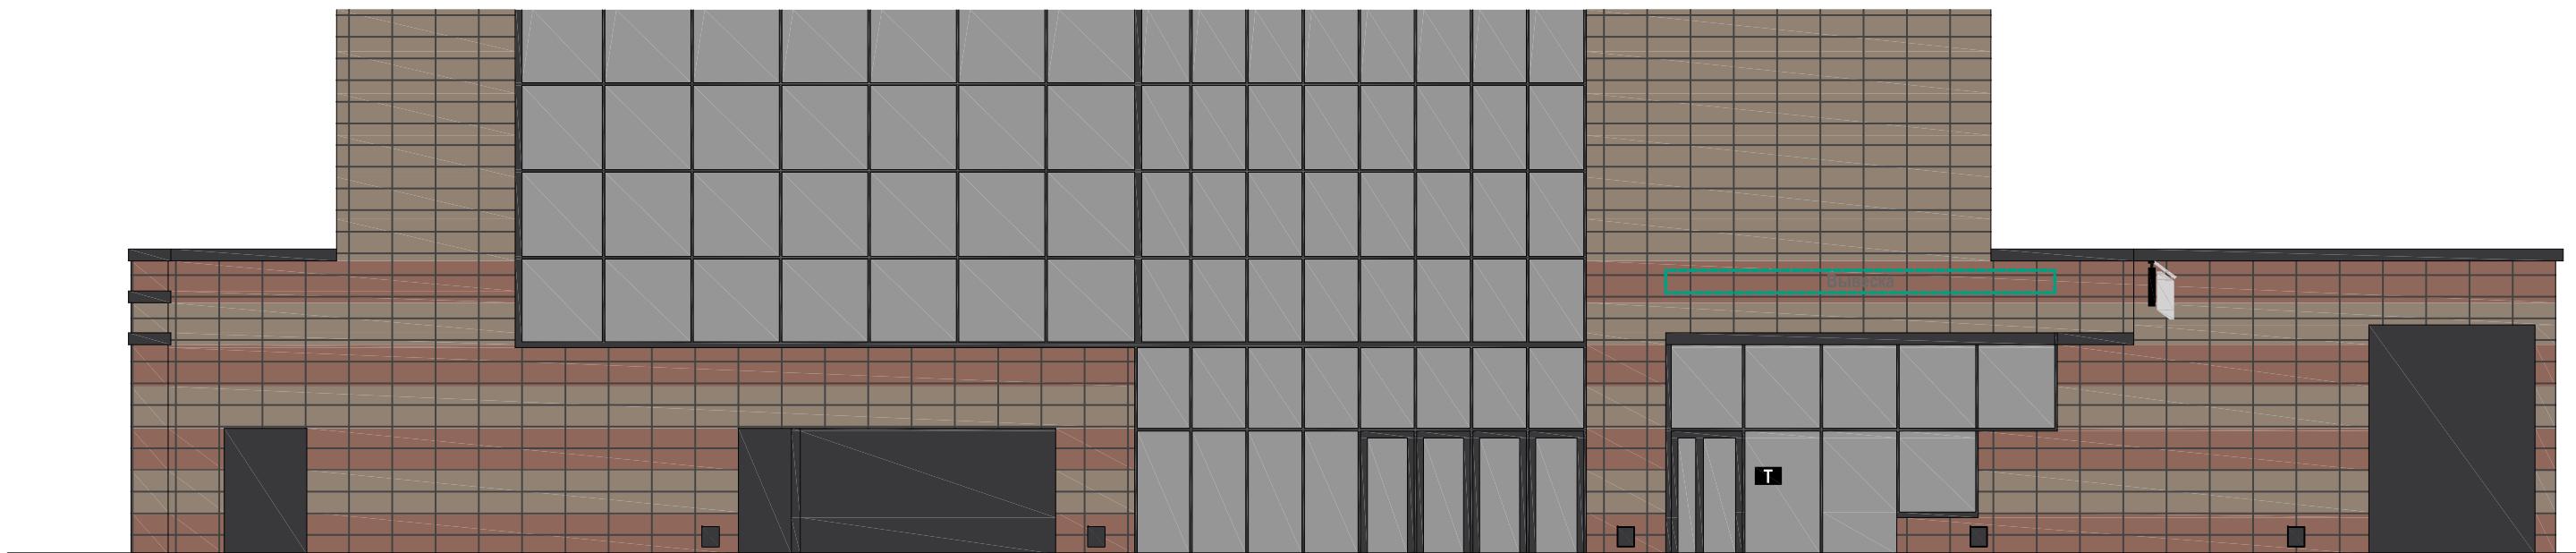

Настенные информационные конструкции

- «Зеленая зона» размещения вывесок
- Вывеска
- Вывеска

Консольная информационная конструкция

- Табличка
- Меню
- Афиша

Витринные информационные конструкции

- Вывеска
- Панель-кронштейн
- Вывеска
- Вывеска

Соответствие правилам

- ✓ Соответствует правилам
- ✗ Не соответствует правилам

Схема плана




1



Реконструируемое здание
Размещение информационных конструкций производится в соответствии с требованиями, установленными "Правилами размещения и содержания информационных конструкций в городе Москве", утвержденных Постановлением Правительства Москвы №902-ПП от 25.12.2013г.

1

Схема размещения

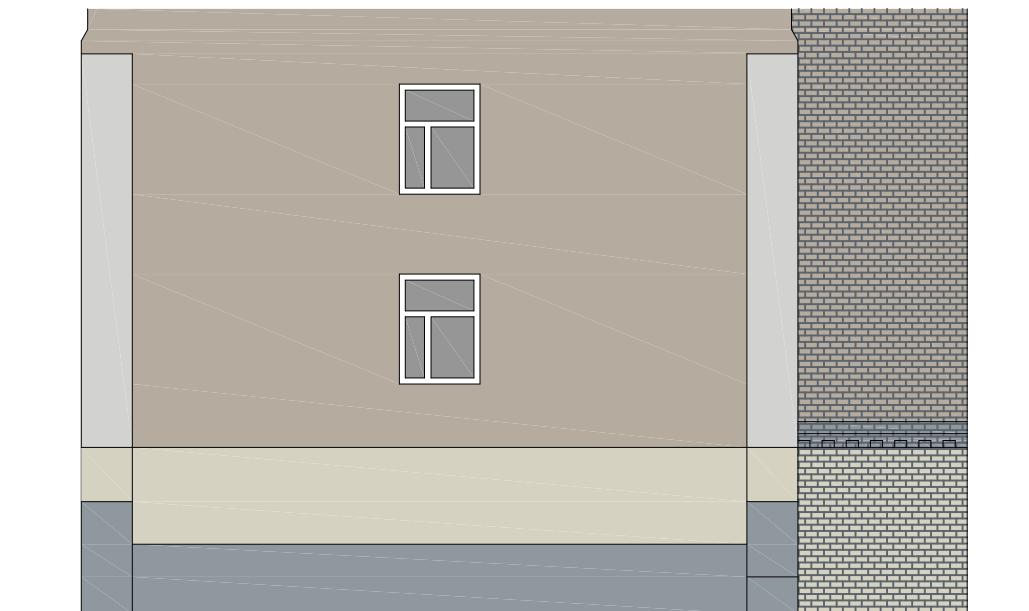

Настенные информационные конструкции

- «Зеленая зона» размещения вывесок
- Вывеска
- Объемные отдельностоящие буквы и знаки на плоской подложке

T Табличка

M Меню

A Афиша

Консольная информационная конструкция



Витринные информационные конструкции

- Вывеска
- Внутренняя информационная конструкция
- Вывеска

Соответствие правилам

- Соответствует правилам
- Не соответствует правилам

Схема плана



1

Саввинская набережная, д. 19, стр.1Б (лист 1 из 2)

Анализ существующего положения



1

Схема размещения



Настенные информационные конструкции

«Зеленая зона» размещения вывесок

Объемные отдельностоящие буквы и знаки без подложки

Объемные отдельностоящие буквы и знаки на плоской подложке

Табличка

Меню

Афиша

Консольная информационная конструкция

Панель-кронштейн

Витринные информационные конструкции

Объемные отдельностоящие буквы и знаки без подложки

Внутренняя информационная конструкция


Объемные отдельностоящие буквы и знаки на плоской подложке

Соответствие правилам

Соответствует правилам

Не соответствует правилам

Схема плана

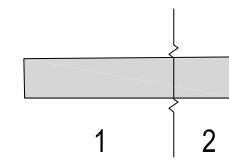

Саввинская набережная, д. 19, стр.1Б (лист 2 из 2)

Анализ существующего положения



2

Схема размещения



Настенные информационные конструкции

- «Зеленая зона» размещения вывесок
- Вывеска
- Вывеска

Консольная информационная конструкция

- Табличка
- Меню
- Афиша


Витринные информационные конструкции

- Вывеска
- Вывеска
- Вывеска

Соответствие правилам


- ✓ Соответствует правилам
- ✗ Не соответствует правилам

Схема плана

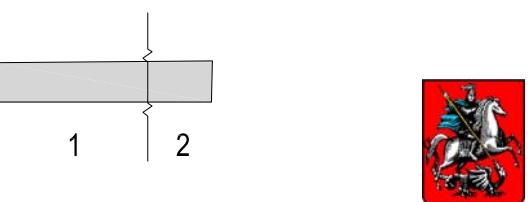


Саввинская набережная, д. 19, стр.1А

Анализ существующего положения

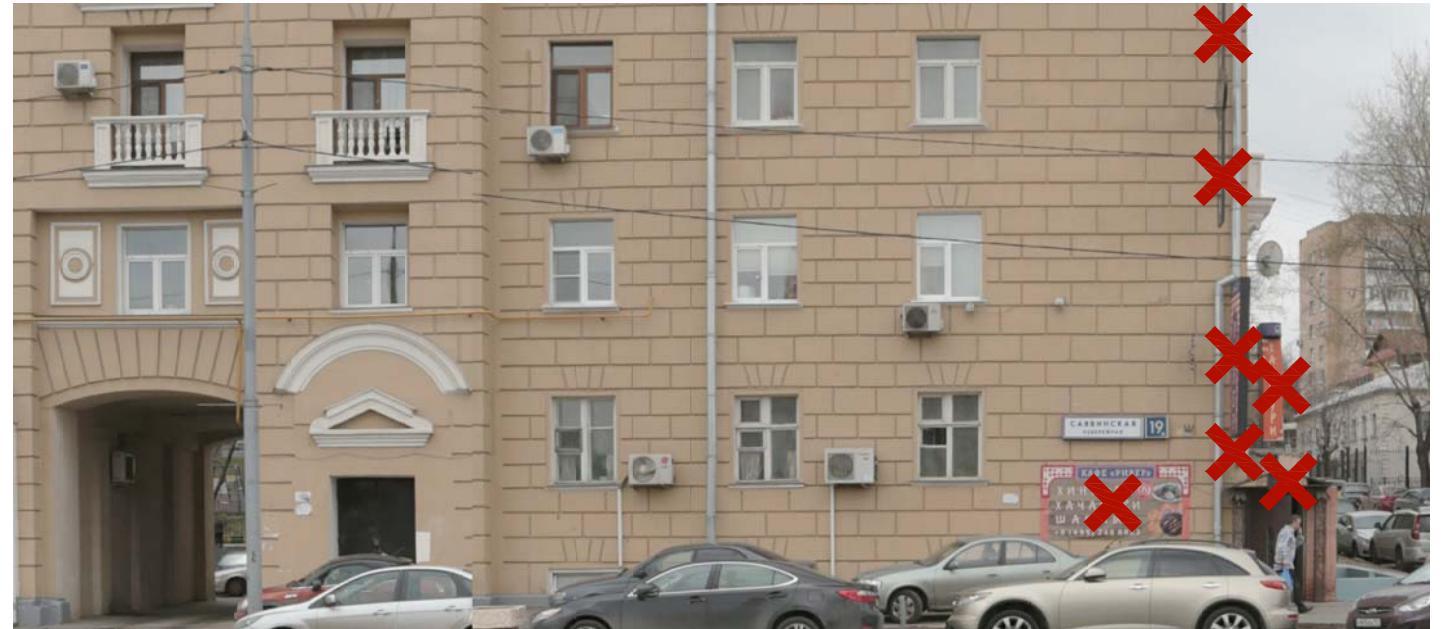

1

Схема размещения

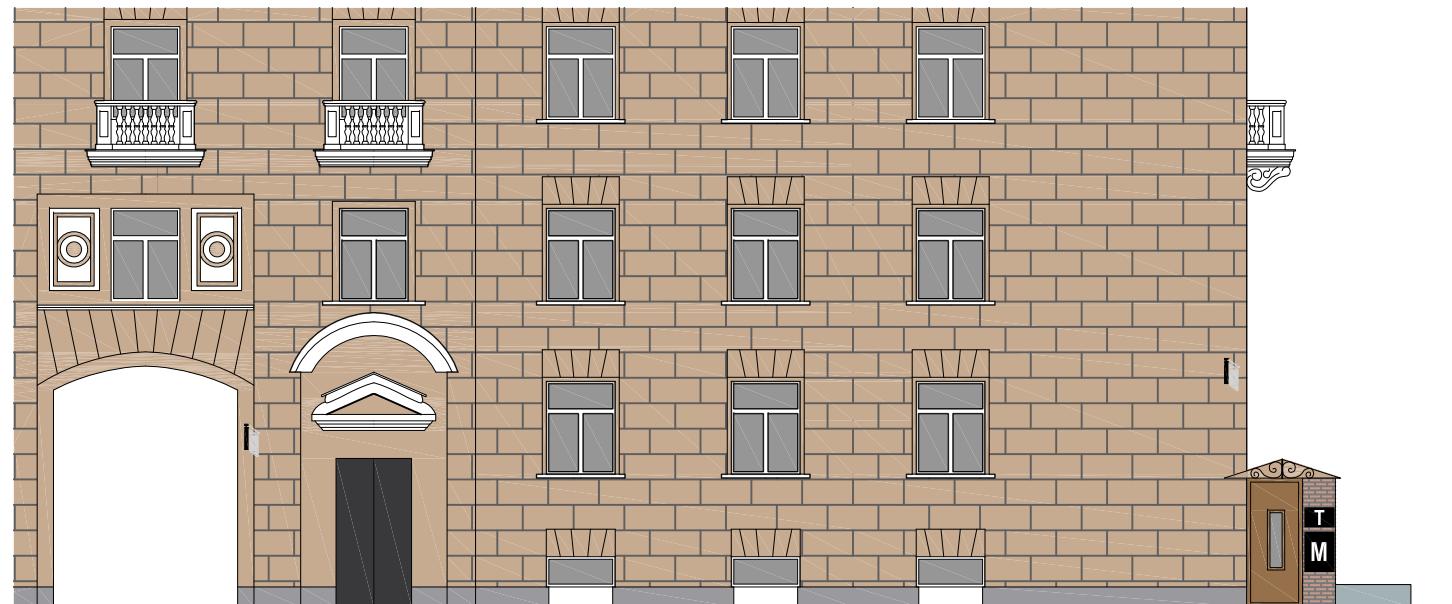

Настенные информационные конструкции

- «Зеленая зона» размещения вывесок
- Вывеска
- Вывеска

- Табличка
- Меню
- Афиша

Консольная информационная конструкция

- Панель-кронштейн

Витринные информационные конструкции

- Вывеска
- Вывеска
- Вывеска

Соответствие правилам

- ✓ Соответствует правилам
- ✗ Не соответствует правилам

Схема плана

- 1




Саввинская набережная, д. 27 (лист 1 из 3)

Анализ существующего положения



1

Схема размещения

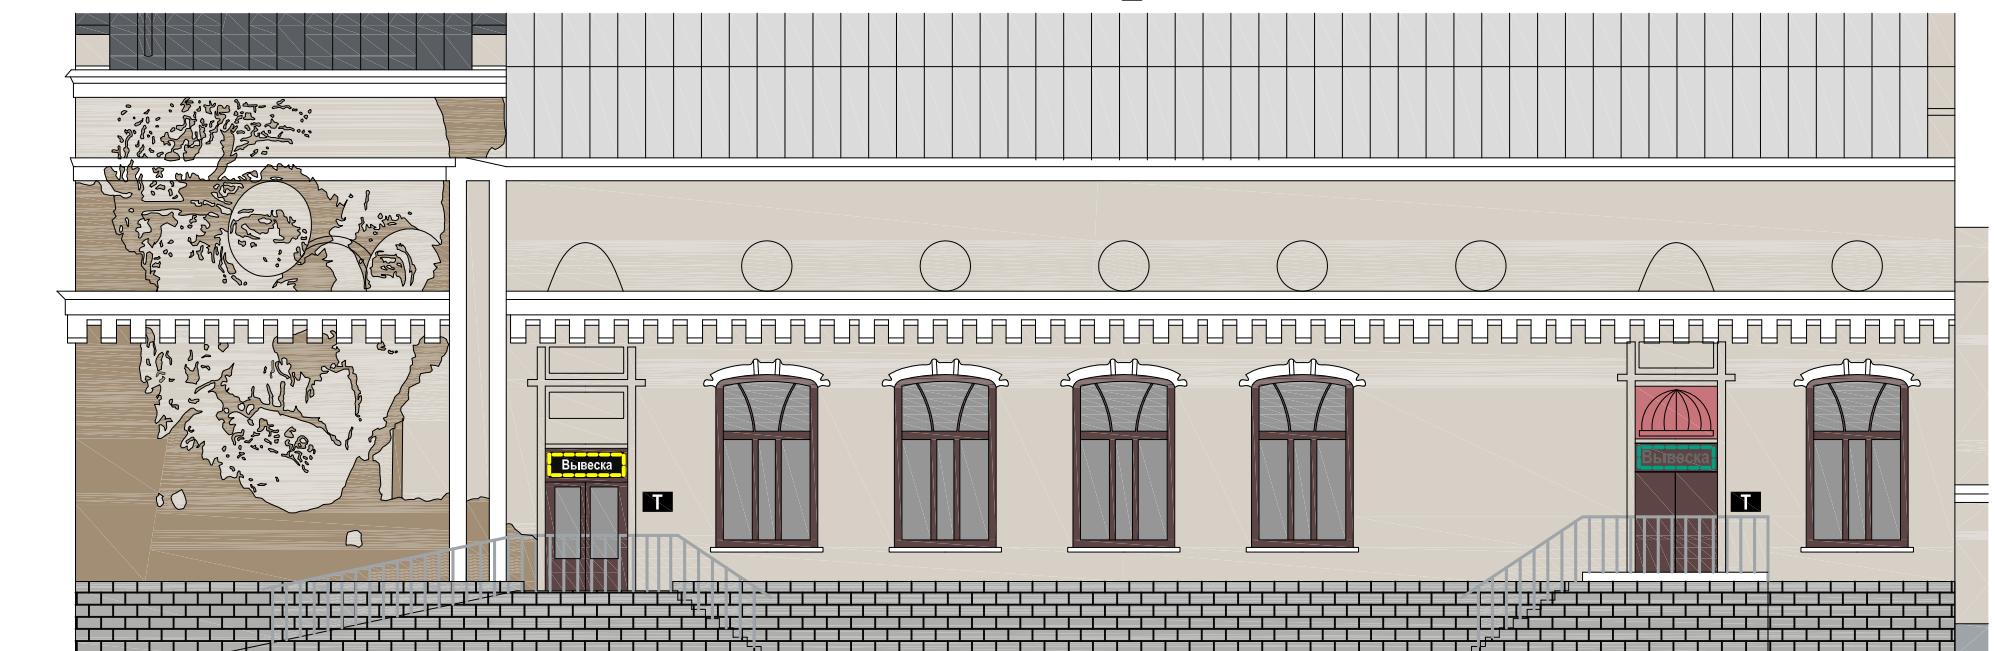

Настенные информационные конструкции

- «Зеленая зона» размещения вывесок
- Вывеска
- Вывеска

- Табличка
- Меню
- Афиша

Консольная информационная конструкция




Витринные информационные конструкции

- Объемные отдельностоящие буквы и знаки без подложки
- Вывеска
- Вывеска

Соответствие правилам

- ✓ Соответствует правилам
- ✗ Не соответствует правилам

Схема плана

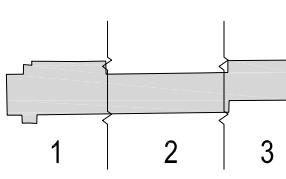

Саввинская набережная, д. 27 (лист 2 из 3)

Анализ существующего положения



2

Схема размещения

Только нейтральные цвета черный, белый, серый



Настенные информационные конструкции

«Зеленая зона» размещения вывесок

Объемные отдельностоящие буквы и знаки без подложки

Объемные отдельностоящие буквы и знаки на плоской подложке

Вывеска

Вывеска

Вывеска

Консольная информационная конструкция

Панель-кронштейн

Табличка

Меню

Афиша

Витринные информационные конструкции

Объемные отдельностоящие буквы и знаки без подложки

Внутренняя информационная конструкция


Объемные отдельностоящие буквы и знаки на плоской подложке

Соответствие правилам

✓ Соответствует правилам

✗ Не соответствует правилам

Схема плана

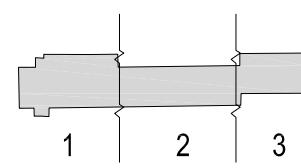

Саввинская набережная, д. 27 (лист 3 из 3)


Анализ существующего положения



Только нейтральные цвета черный, белый, серый

3

Схема размещения

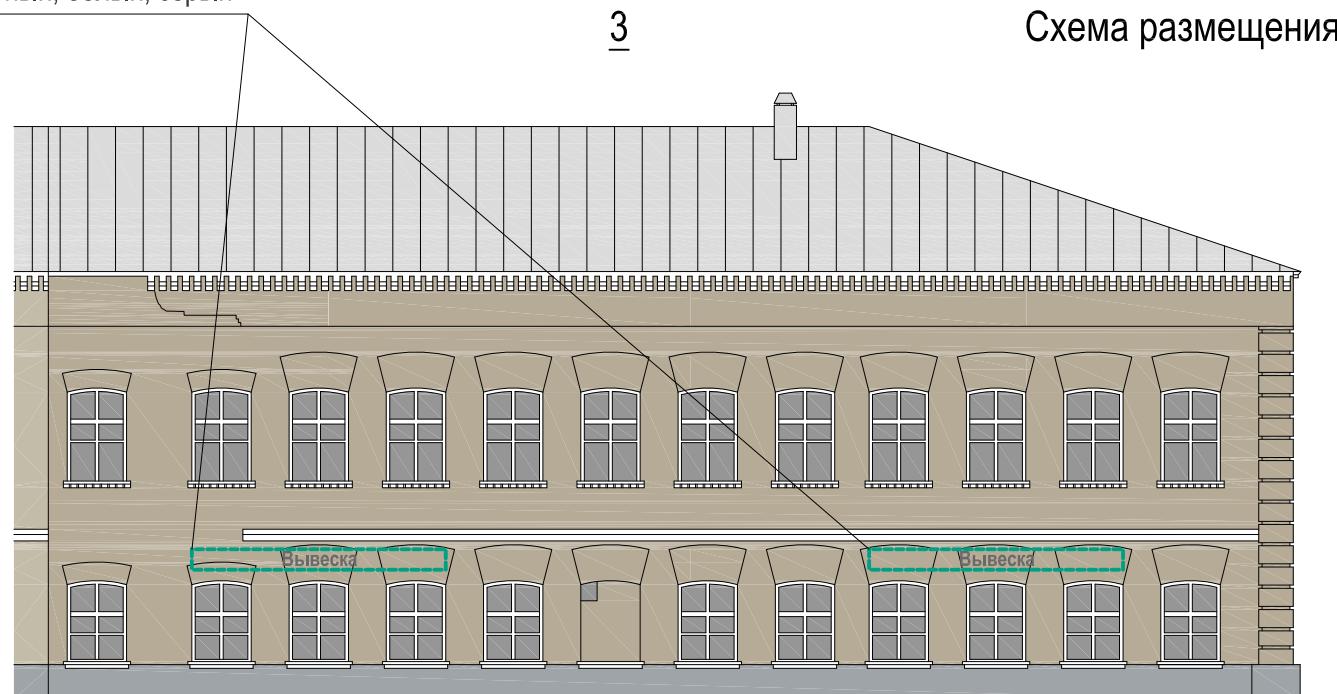

Настенные информационные конструкции

- «Зеленая зона» размещения вывесок
- Вывеска
- Вывеска

Консольная информационная конструкция

- Табличка
- Меню
- Афиша



Панель-кронштейн

Витринные информационные конструкции

- Объемные отдельностоящие буквы и знаки без подложки
- Вывеска
- Вывеска



Соответствие правилам

- Соответствует правилам
- Не соответствует правилам

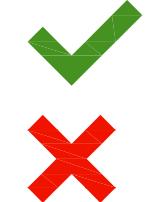


Схема плана

