

ПРАВИТЕЛЬСТВО МОСКВЫ
КОМИТЕТ ПО АРХИТЕКТУРЕ И ГРАДОСТРОИТЕЛЬСТВУ
ГОРОДА МОСКВЫ

ГУП "ГлавАПУ"

Актуализация архитектурно-художественных концепций,
разработанных и утвержденных в рамках реализации
постановления Правительства Москвы от 12 декабря 2012 года № 714-ПП
"О проведении пилотного проекта
по организации размещения информационных конструкций в городе Москве"

Этап 2.

Новый Арбат улица

МОСКВА 2015



ПРАВИТЕЛЬСТВО МОСКВЫ
КОМИТЕТ ПО АРХИТЕКТУРЕ И ГРАДОСТРОИТЕЛЬСТВУ
ГОРОДА МОСКВЫ

ГУП "ГлавАПУ"

Актуализация архитектурно-художественных концепций,
разработанных и утвержденных в рамках реализации
постановления Правительства Москвы от 12 декабря 2012 года № 714-ПП
"О проведении пилотного проекта
по организации размещения информационных конструкций в городе Москве"

Этап 2.

Новый Арбат улица

Государственный контракт № 0173200022715000289

Разработчик: ГУП "ГлавАПУ"

Начальник ГУП "ГлавАПУ":

Беляев Г.И.

МОСКВА 2015



Актуализация архитектурно-художественных концепций, утвержденных в рамках реализации постановления Правительства Москвы от 12 декабря 2012 года № 714-ПП «О проведении пилотного проекта по организации размещения информационных конструкций в городе Москве», разработана с учетом положений Постановления Правительства Москвы № 902-ПП от 25.12.2013 г.

Анализ существующей ситуации выявил случаи неудовлетворительного состояния наружного информационного оформления рассматриваемых в настоящей концепции территорий. Значительная часть конструкций устарела, кроме того, большое количество вывесок выполнено из некачественных материалов и установлено хаотично, без учета архитектурных, исторических и стилистических особенностей зданий, из-за чего создается «визуальный шум» на улицах города.

По результатам проведенного визуального анализа существующего положения и ранее согласованной документации определены и включены в Архитектурно-художественную концепцию конструкции, удовлетворяющие требованиям Правил размещения и содержания информационных конструкций.

Основные принципы разработки архитектурно-художественной концепции размещения информационных конструкций:

- приведение информационных конструкций в соответствие с требованиями Постановления Правительства Москвы № 902-ПП от 25.12.2013 г.;
- учет ранее согласованной документации (дизайн-проектов);
- сохранение архитектурно-художественного облика здания, его декоративных элементов, композиционных осей;
- привязка информационных конструкций к существующим входным группам, архитектурным элементам здания (оконным проемам, фризам и т.д.);
- учет функционального назначения помещений (по состоянию на ноябрь 2015 г.);
- создание комфортного визуального пространства;
- донесение до потенциального потребителя сведений о деятельности организации.

Текстовое наполнение вывесок не является предметом рассмотрения в настоящей концепции и регулируется соответствующими законодательными и нормативными актами.

Альбом содержит два вида изображений фасадов зданий, строений, сооружений:

- фоторазвертка существующего положения фасада здания, с отображением информационных конструкций соответствующих и не соответствующих установленным требованиям*;
- ортогональный чертеж фасада здания, строения, сооружения с указанием типов и мест размещения информационных конструкций.**

Условные обозначения:

На фото-развертках фасадов существуют условные обозначения двух цветов:



Красное обозначение (крест) указывает на то, что конструкция не соответствует установленным требованиям, архитектурным особенностям и стилистике здания и подлежит демонтажу в сроки, установленные Постановлением Правительства Москвы № 902-ПП от 25.12.2013.



Зеленое обозначение (галка) утверждает о полном соответствии вывески установленным требованиям настоящей концепции и возможности ее дальнейшей эксплуатации без дополнительных изменений и согласований.

На проектных развертках фасадов существуют условные обозначения для трех типов информационных конструкций и «зеленых зон»:

Настенная конструкция (конструкция вывесок располагается параллельно к поверхности фасадов объектов и (или) их конструктивных элементов):

Вывеска

Отдельные буквы и знаки без подложки***

Вывеска

Отдельные буквы и знаки на плоской подложке***

Т

Табличка***
(вывески, содержащие сведения, указанные в п. 3.5.2 ППМ 902-ПП от 25.12.2013 г.)

М

Меню (для предприятий общественного питания)***
(вывески, содержащие сведения, указанные во втором абзаце п. 12 ППМ 902-ПП от 25.12.2013 г.)

Предусмотренные в концепции конструкции типа «табличка» **Т** и «меню» **М** являются взаимозаменяемыми. При этом на внешних поверхностях одного здания, строения, сооружения организация, индивидуальный предприниматель вправе установить не более одной информационной конструкции указанных типов.

Консольная конструкция (конструкция вывесок располагается перпендикулярно к поверхности фасадов объектов и (или) их конструктивных элементов):

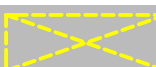


Консольная конструкция (панель-кронштейн)***

Витринная конструкция (конструкция вывесок располагается в витрине, на внешней и (или) с внутренней стороны остекления витрины объектов):

Вывеска

Отдельные буквы и знаки без подложки.
Размещаются непосредственно на остеклении витрины.***



Внутренняя информационная конструкция.
Размещается в витрине, а также с внутренней стороны остекления витрины.***

Вывеска

Отдельные буквы и знаки на плоской подложке.
Размещаются на внешней поверхности витрины.***

«Зеленые зоны»

Для размещения информационных конструкций (вывесок) отведены специальные области на фасадах и витринах, которые называются «зелеными зонами». Текстовую часть и декоративно-художественные элементы вывесок допускается размещать только в пределах этих зон. Также в пределах этих зон могут быть размещены несколько вывесок, расположенных на единой горизонтальной оси.



- настенные конструкции



- витринные конструкции

* Вывески, не отображенные на фоторазвертках в Концепции, должны быть размещены в соответствии с Постановлением Правительства г. Москвы № 902-ПП от 25.12.2013 г.

** Ортогональные чертежи фасадов зданий выполнены без масштаба, точные привязки определяются по характерным архитектурным деталям и элементам здания

*** Максимальные размеры и возможные места размещения информационных конструкций определены Постановлением Правительства г. Москвы № 902-ПП от 25.12.2013 г.

Рисунок 2.

Высота подложки Н и h на участках фасадов, определенных концепцией, по нечетной стороне соответствует расстоянию между горизонтальными тягами существующего фриза.


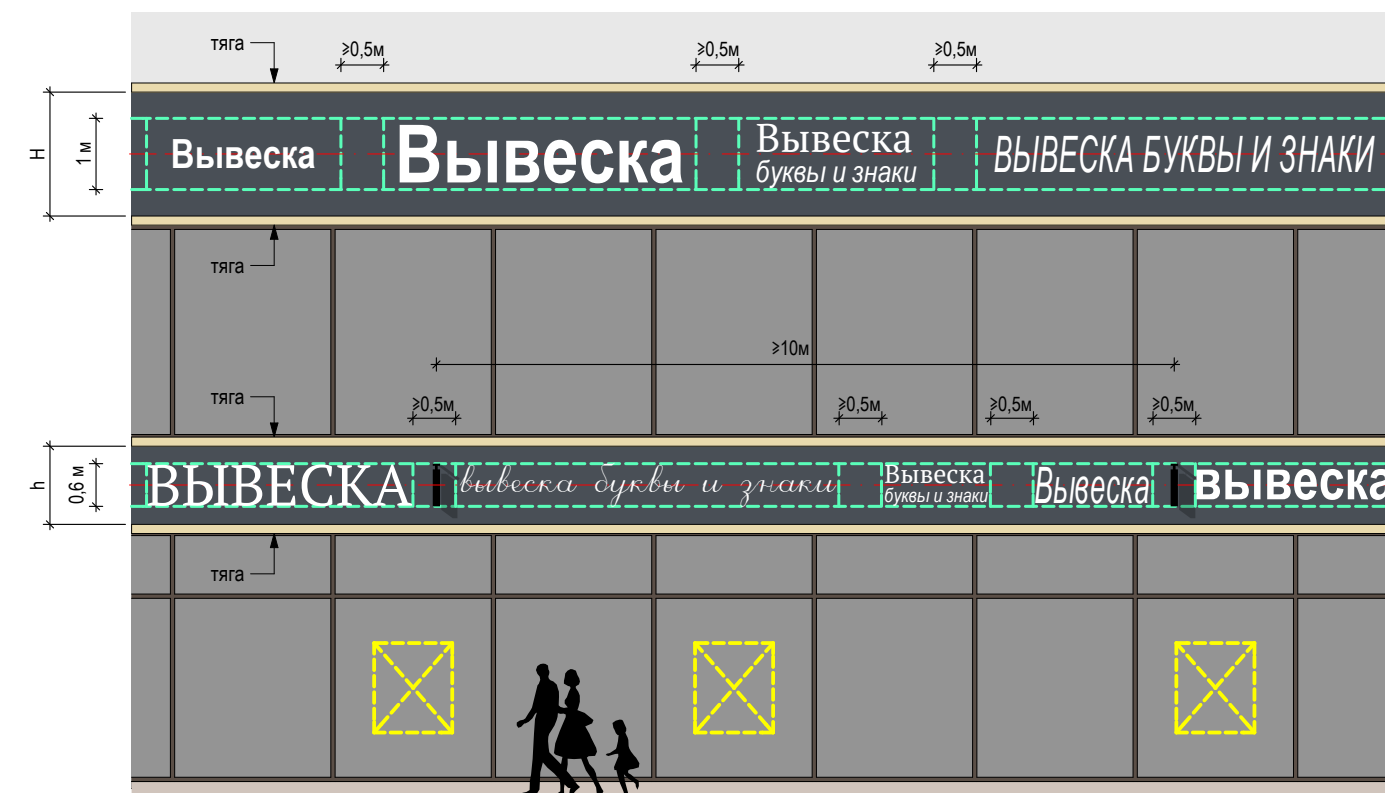


Рисунок 3.

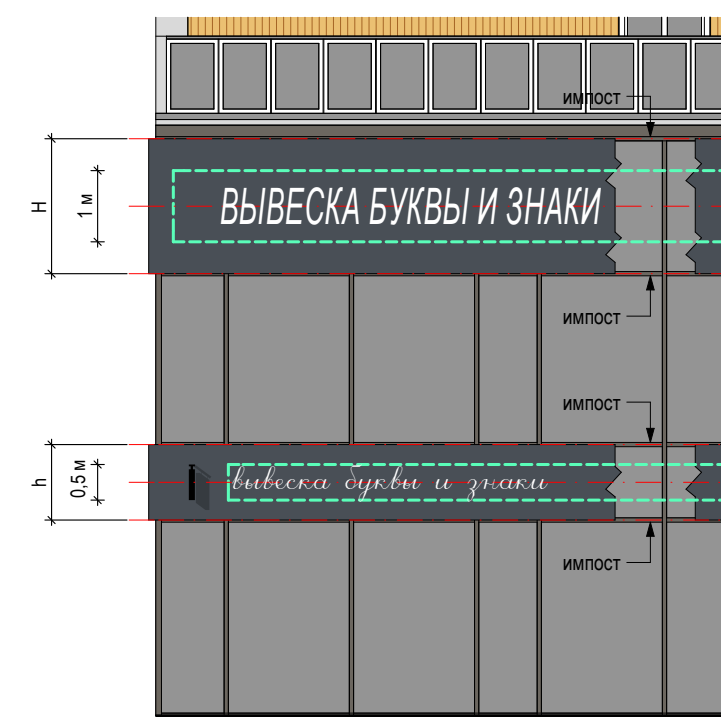Высота подложки Н и h на участках фасадов, определенных концепцией, по четной стороне соответствует расстоянию между осями горизонтальных импостов витража.




В целях формирования единой архитектурно-художественной среды для зданий по адресам:

- ул. Новый Арбат, д. 11, стр. 1;
- ул. Новый Арбат, д. 13;
- ул. Новый Арбат, д. 15;
- ул. Новый Арбат, д. 17;
- ул. Новый Арбат, д. 19;
- ул. Новый Арбат, д. 21;
- ул. Новый Арбат, д. 26;
- ул. Новый Арбат, д. 22;
- ул. Новый Арбат, д. 16;
- ул. Новый Арбат, д. 10;
- ул. Новый Арбат, д. 6;


установлены дополнительные требования к размещению информационных конструкций.

1. Подложки выполняются единой высоты в единой плоскости, обеспечивая непрерывность по всей длине участков фасадов, определенных концепцией. Не допускаются разрывы на стыках подложек. Цвет подложки - RAL 7043. (Рис.1, рис. 2, рис. 3)
2. «Зеленая зона» предполагает размещение одной или нескольких вывесок, в том числе панель-кронштейнов. Расстояние между соседними вывесками - не менее 0,5м, расстояние между соседними панель-кронштейнами - не менее 10м.
3. Буквенно-символьные элементы вывески, включая панель-кронштейны, размещаются исключительно в пределах «Зеленой зоны» на единой горизонтальной оси.
4. Предусмотренные архитектурно-художественной концепцией панель-кронштейны размещаются на подложке между 1 и 2 этажами на единой горизонтальной оси с иными вывесками. Максимальные габариты панель-кронштейнов по высоте и отступу от плоскости фасада (подложки) не должны превышать 0,6м по нечетной стороне улицы и 0,5м по четной стороне, толщина панель-кронштейна - не более 0,2м.
5. Размещение панель-кронштейнов, не указанных в данной архитектурно-художественной концепции, осуществляется на основании дизайн-проекта, разработанного и согласованного в соответствии с требованиями раздела III «Правил размещения и содержания информационных конструкций в городе Москве», утвержденных Постановлением Правительства Москвы № 902-ПП от 25.12.2013 г.

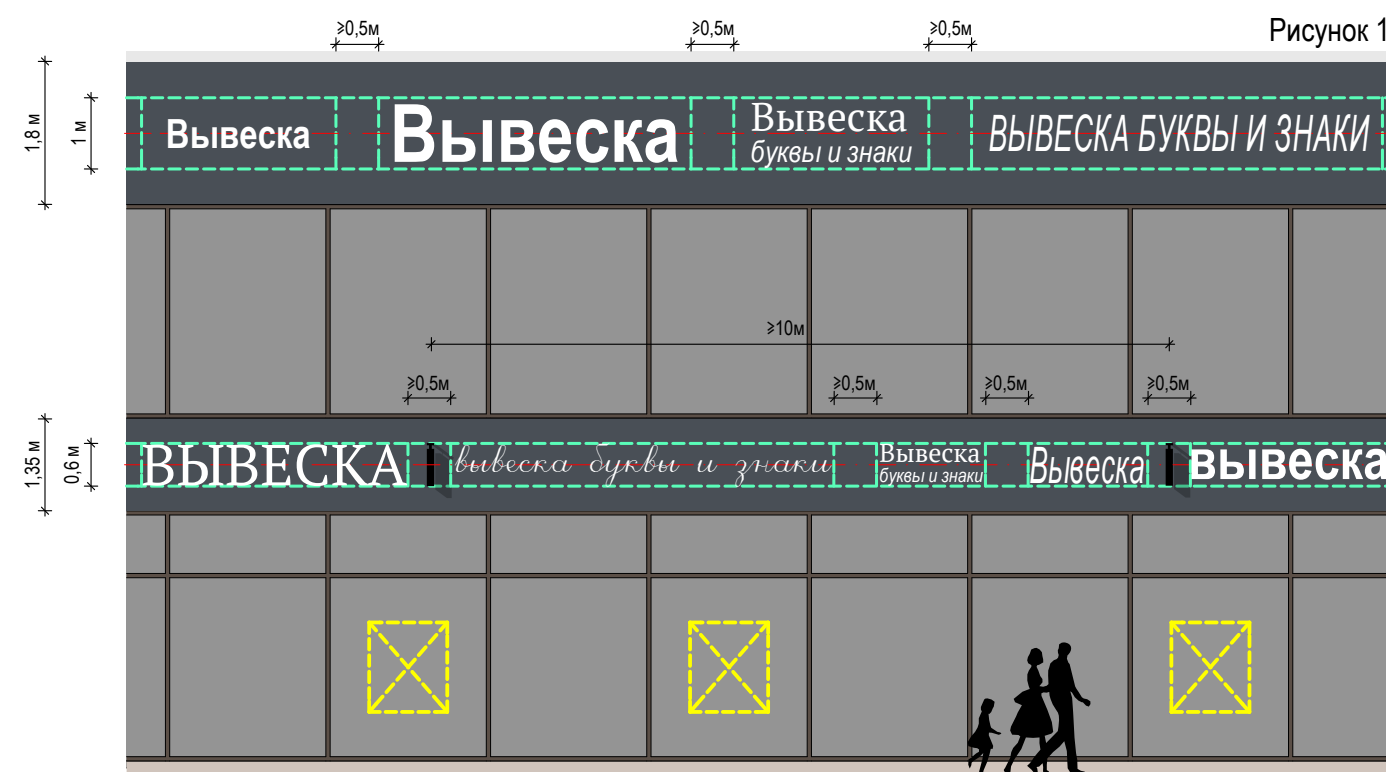Рисунок 1.



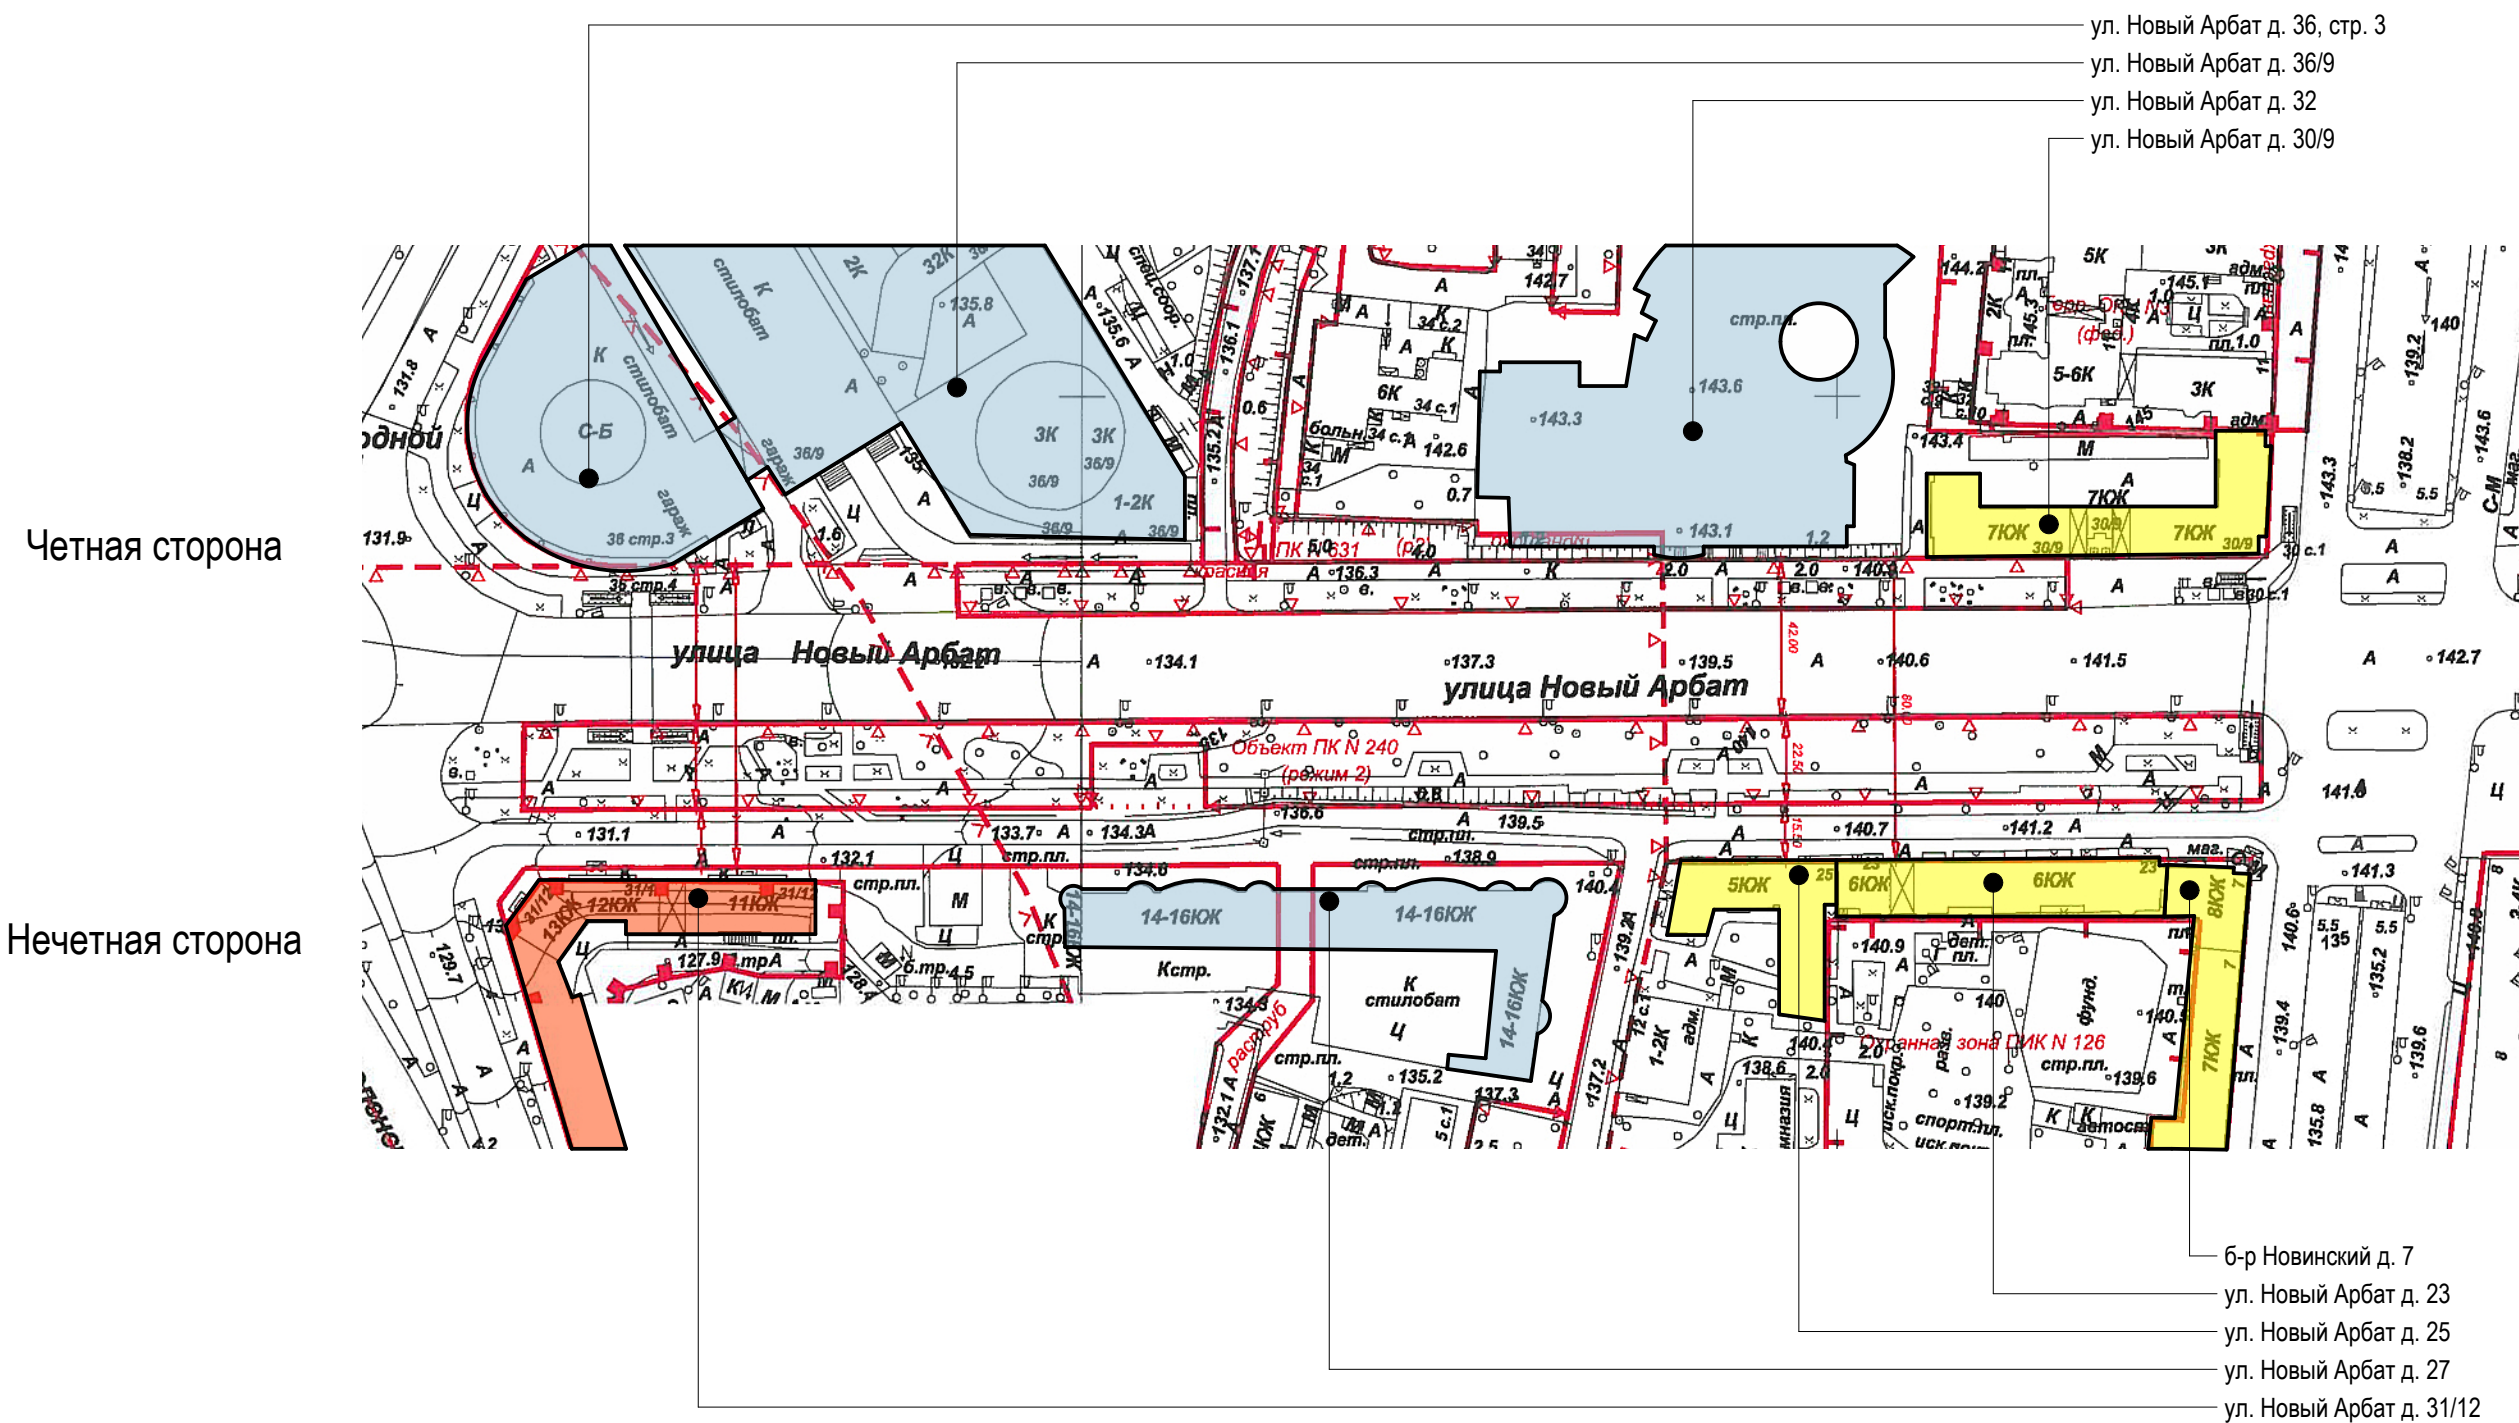улица Новый Арбат. Опорный план (Лист 1 из 3)



Условные обозначения:

- объекты, построенные после 1952 года

- объекты культурного наследия

- объекты, построенные до 1952 года включительно



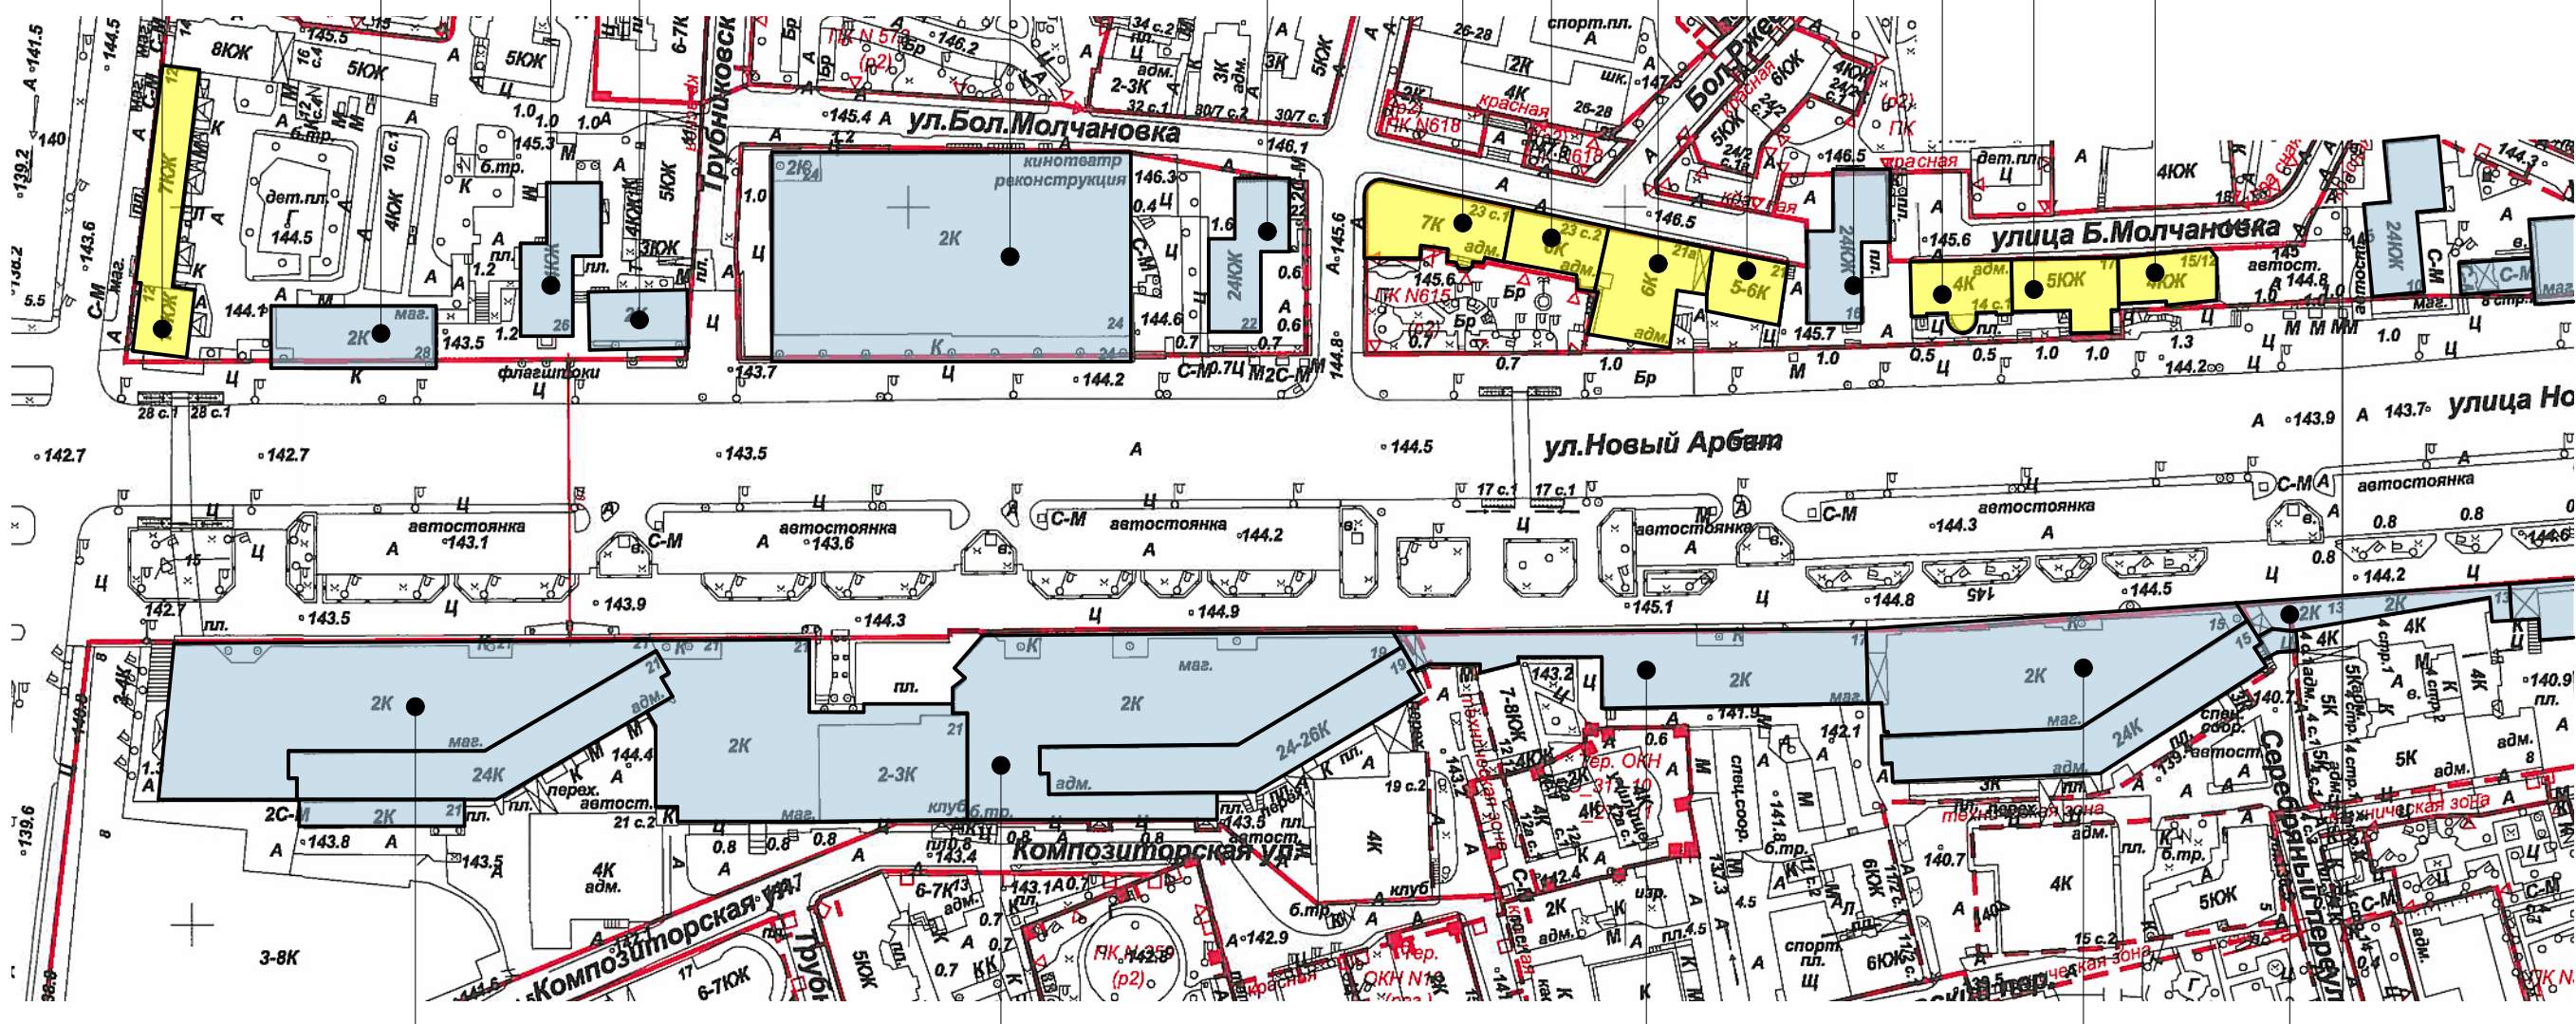
улица Новый Арбат. Опорный план (Лист 2 из 3)

ул. Молчановка Б., д. 23, стр. 1
 ул. Новый Арбат, д. 22
 ул. Новый Арбат, д. 24
 ул. Новый Арбат, д. 24, стр. 2
 ул. Новый Арбат, д. 26
 ул. Новый Арбат, д. 28
 Новинский б-р, д. 12

ул. Молчановка Б., д. 23, стр. 2
 ул. Молчановка Б., д. 21а
 ул. Молчановка Б., д. 21
 ул. Новый Арбат, д. 16
 ул. Новый Арбат, д. 14, стр. 1
 ул. Молчановка Б., д. 17
 ул. Молчановка Б., д. 15/12

Четная
сторона

Нечетная
сторона



ул. Новый Арбат, д. 21
 ул. Новый Арбат, д. 19
 ул. Новый Арбат, д. 17

ул. Новый Арбат, д. 15
 ул. Новый Арбат, д. 13

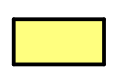
Условные обозначения:



- объекты, построенные после 1952 года



- объекты культурного наследия



- объекты, построенные до 1952 года включительно



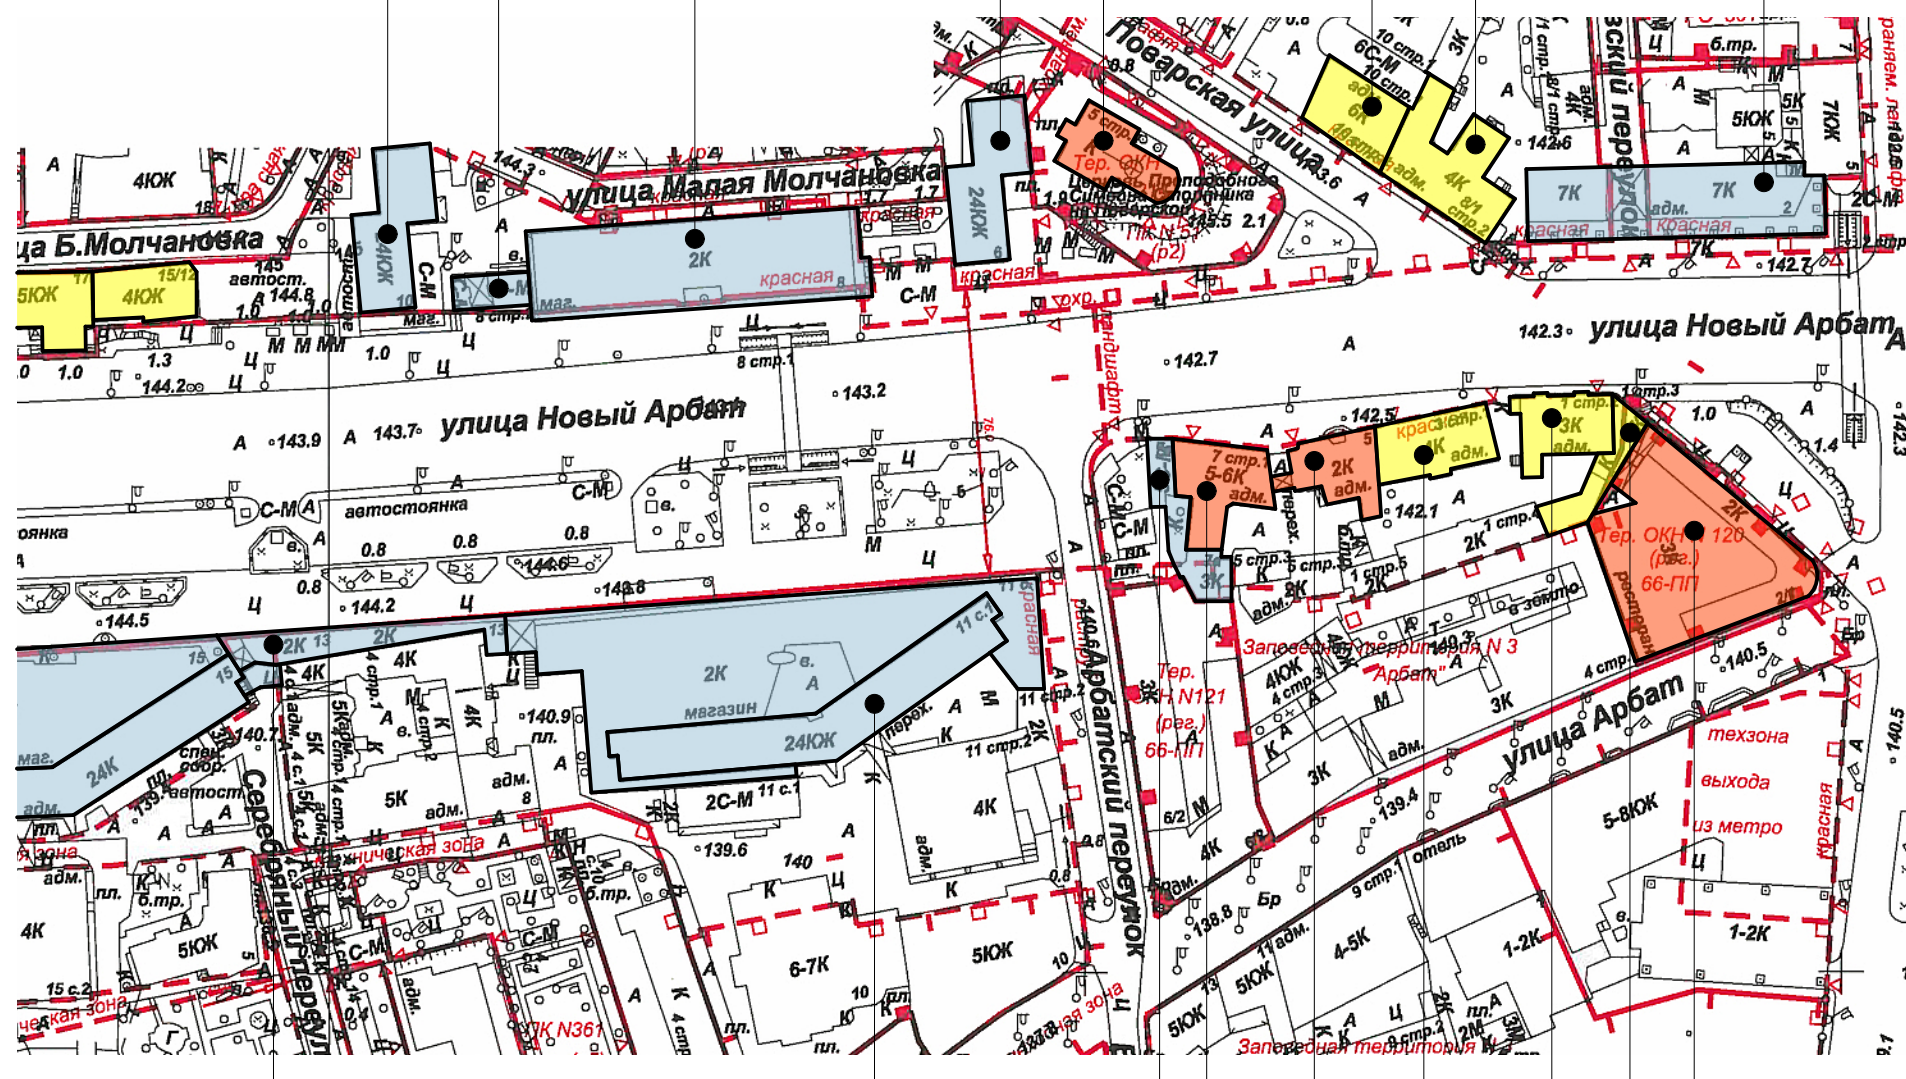
улица Новый Арбат. Опорный план (Лист 3 из 3)

- ул. Новый Арбат, д. 6
- ул. Новый Арбат, д. 8
- ул. Новый Арбат, д. 8, стр. 2
- ул. Новый Арбат, д. 10

- ул. Поварская, д. 5, стр. 1
- ул. Поварская, д. 10, стр. 1
- ул. Поварская, д. 8/1, стр. 2
- ул. Новый Арбат, д. 2

Четная сторона

Нечетная сторона



- ул. Новый Арбат, д. 13
- ул. Новый Арбат, д. 11, стр. 1
- ул. Новый Арбат, д. 7а
- ул. Новый Арбат, д. 7, стр. 1

- ул. Арбат, д. 2/1
- ул. Новый Арбат, д. 1, стр. 3
- ул. Новый Арбат, д. 1, стр. 2
- ул. Новый Арбат, д. 3, стр. 1
- ул. Новый Арбат, д. 5

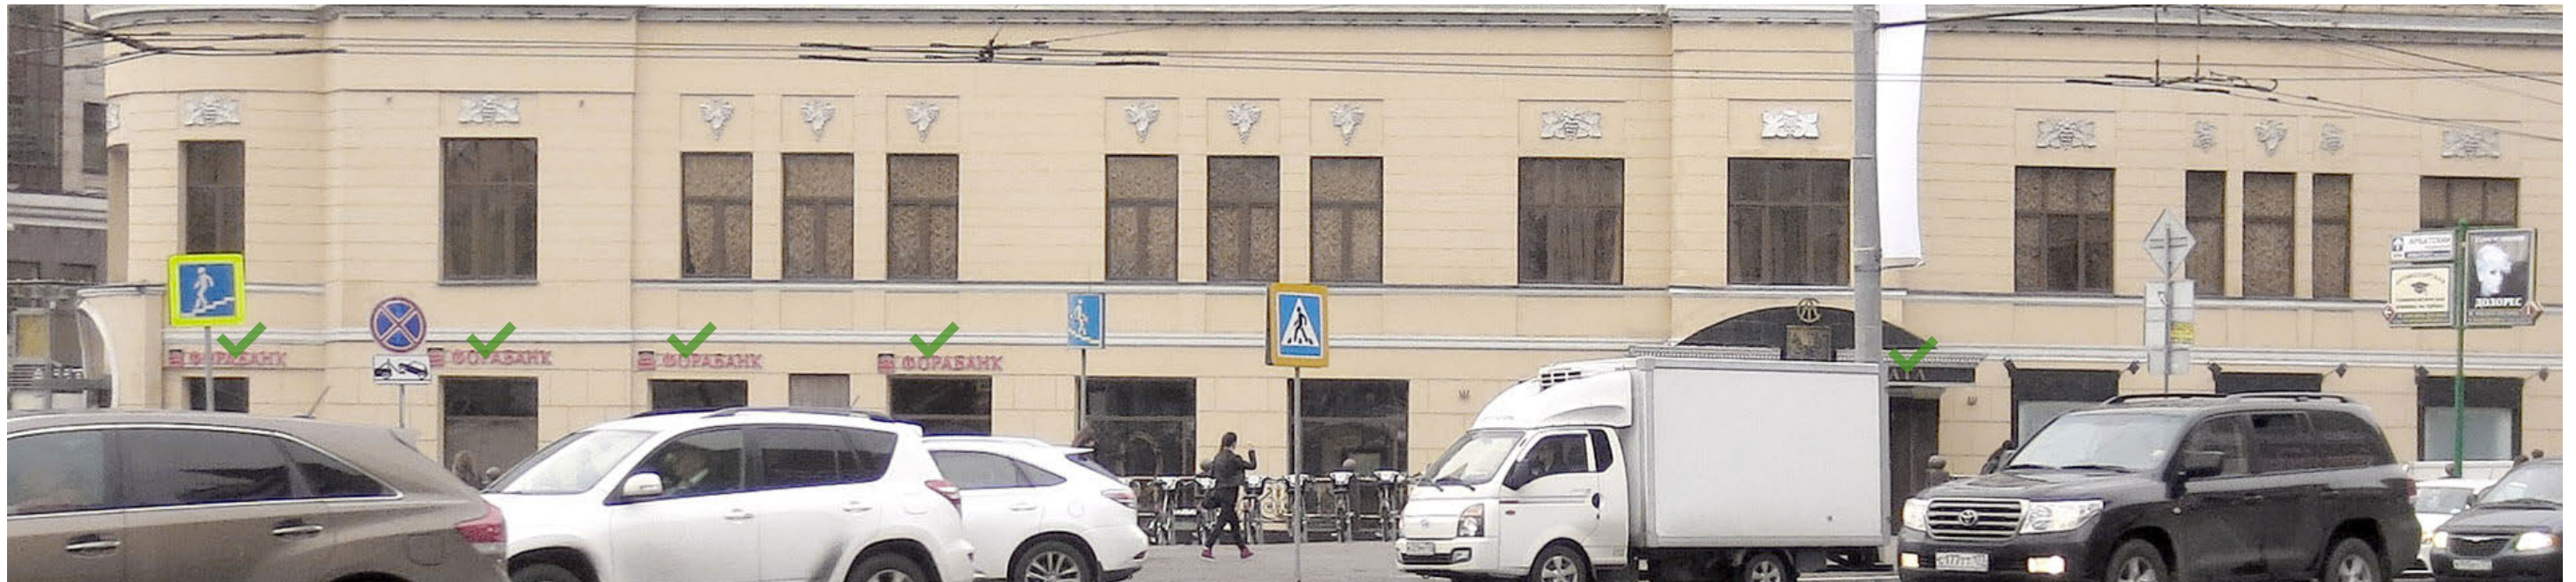
Условные обозначения:

- объекты, построенные после 1952 года
- объекты культурного наследия
- объекты, построенные до 1952 года включительно



Улица Новый Арбат. Нечётная сторона.





1

Схема размещения



Настенные информационные конструкции

- «Зеленая зона» размещения вывесок
- Отдельные буквы и знаки без подложки
- Отдельные буквы и знаки на плоской подложке

- Табличка
- Меню

Консольная информационная конструкция

- Панель-кронштейн


Витринные информационные конструкции

- Отдельные буквы и знаки без подложки (h=0,15 м)
- Внутренняя информационная конструкция
- Отдельные буквы и знаки на плоской подложке (h=0,40 м)

Соответствие правилам

- Соответствует правилам
- Не соответствует правилам

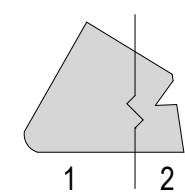Схема плана



Анализ существующего положения








2

Схема размещения




Настенные информационные конструкции




-  «Зеленая зона» размещения вывесок
-  Отдельные буквы и знаки без подложки
-  Отдельные буквы и знаки на плоской подложке

-  Табличка
-  Меню

Консольная информационная конструкция

-  Панель-кронштейн

Витринные информационные конструкции

-  Отдельные буквы и знаки без подложки (h=0,15 м)
-  Внутренняя информационная конструкция
-  Отдельные буквы и знаки на плоской подложке (h=0,40 м)

Соответствие правилам



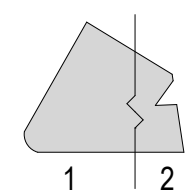
-  Соответствует правилам
-  Не соответствует правилам

Схема плана



Анализ существующего положения


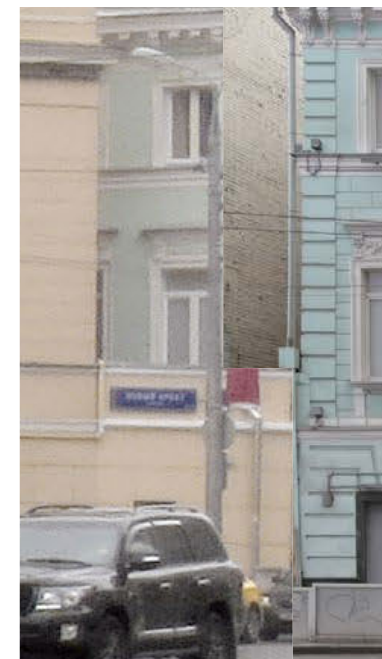


Схема размещения

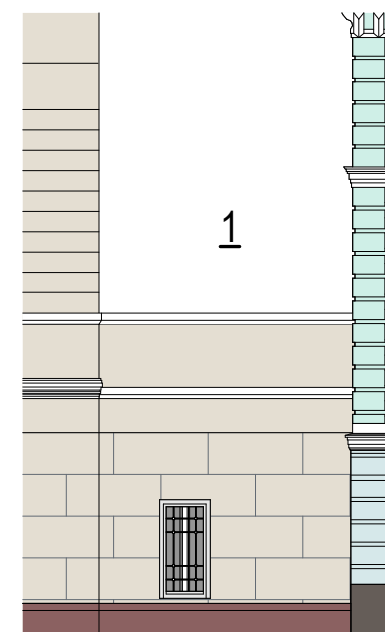

Настенные информационные конструкции

- «Зеленая зона» размещения вывесок
- Отдельные буквы и знаки без подложки
- Отдельные буквы и знаки на плоской подложке

- Табличка
- Меню

Консольная информационная конструкция

- Панель-кронштейн

Витринные информационные конструкции

- Отдельные буквы и знаки без подложки (h=0,15 м)
- Внутренняя информационная конструкция
- Отдельные буквы и знаки на плоской подложке (h=0,40 м)

Соответствие правилам

- Соответствует правилам
- Не соответствует правилам

Схема плана










1

Схема размещения




Настенные информационные конструкции

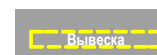


-  «Зеленая зона» размещения вывесок
-  Отдельные буквы и знаки без подложки
-  Отдельные буквы и знаки на плоской подложке

-  Табличка
-  Меню

Консольная информационная конструкция

-  Панель-кронштейн

Витринные информационные конструкции

-  Отдельные буквы и знаки без подложки (h=0,15 м)
-  Внутренняя информационная конструкция
-  Отдельные буквы и знаки на плоской подложке (h=0,40 м)

Соответствие правилам



-  Соответствует правилам
-  Не соответствует правилам

Схема плана








1

Схема размещения




Настенные информационные конструкции

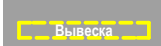


-  «Зеленая зона» размещения вывесок
-  Отдельные буквы и знаки без подложки
-  Отдельные буквы и знаки на плоской подложке

-  Табличка
-  Меню

Консольная информационная конструкция

-  Панель-кронштейн

Витринные информационные конструкции

-  Отдельные буквы и знаки без подложки (h=0,15 м)
-  Внутренняя информационная конструкция
-  Отдельные буквы и знаки на плоской подложке (h=0,40 м)

Соответствие правилам



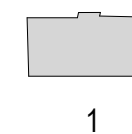
-  Соответствует правилам
-  Не соответствует правилам

Схема плана







1

Схема размещения




Настенные информационные конструкции


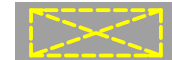

-  «Зеленая зона» размещения вывесок
-  Вывеска Отдельные буквы и знаки без подложки
-  Вывеска Отдельные буквы и знаки на плоской подложке

-  Табличка
-  Меню

Консольная информационная конструкция

-  Панель-кронштейн

Витринные информационные конструкции

-  Вывеска Отдельные буквы и знаки без подложки (h=0,15 м)
-  Внутренняя информационная конструкция
-  Вывеска Отдельные буквы и знаки на плоской подложке (h=0,40 м)

Соответствие правилам




-  Соответствует правилам
-  Не соответствует правилам

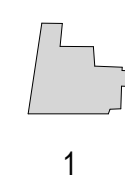Схема плана










1

Схема размещения




Настенные информационные конструкции


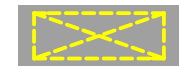

-  «Зеленая зона» размещения вывесок
-  Отдельные буквы и знаки без подложки
-  Отдельные буквы и знаки на плоской подложке

-  Табличка
-  Меню

Консольная информационная конструкция

-  Панель-кронштейн

Витринные информационные конструкции

-  Отдельные буквы и знаки без подложки (h=0,15 м)
-  Внутренняя информационная конструкция
-  Отдельные буквы и знаки на плоской подложке (h=0,40 м)

Соответствие правилам




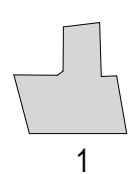
-  Соответствует правилам
-  Не соответствует правилам

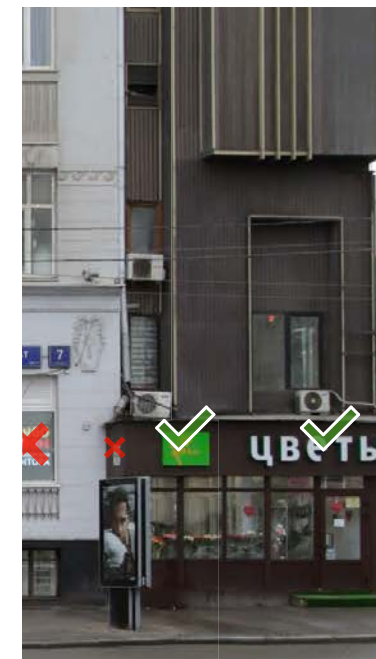Схема плана



Анализ существующего положения



1 Схема размещения



Настенные информационные конструкции

- «Зеленая зона» размещения вывесок
- Отдельные буквы и знаки без подложки
- Отдельные буквы и знаки на плоской подложке

- Табличка
- Меню

Консольная информационная конструкция

- Панель-кронштейн

Витринные информационные конструкции

- Отдельные буквы и знаки без подложки (h=0,15 м)
- Внутренняя информационная конструкция
- Отдельные буквы и знаки на плоской подложке (h=0,40 м)

Соответствие правилам

- Соответствует правилам
- Не соответствует правилам

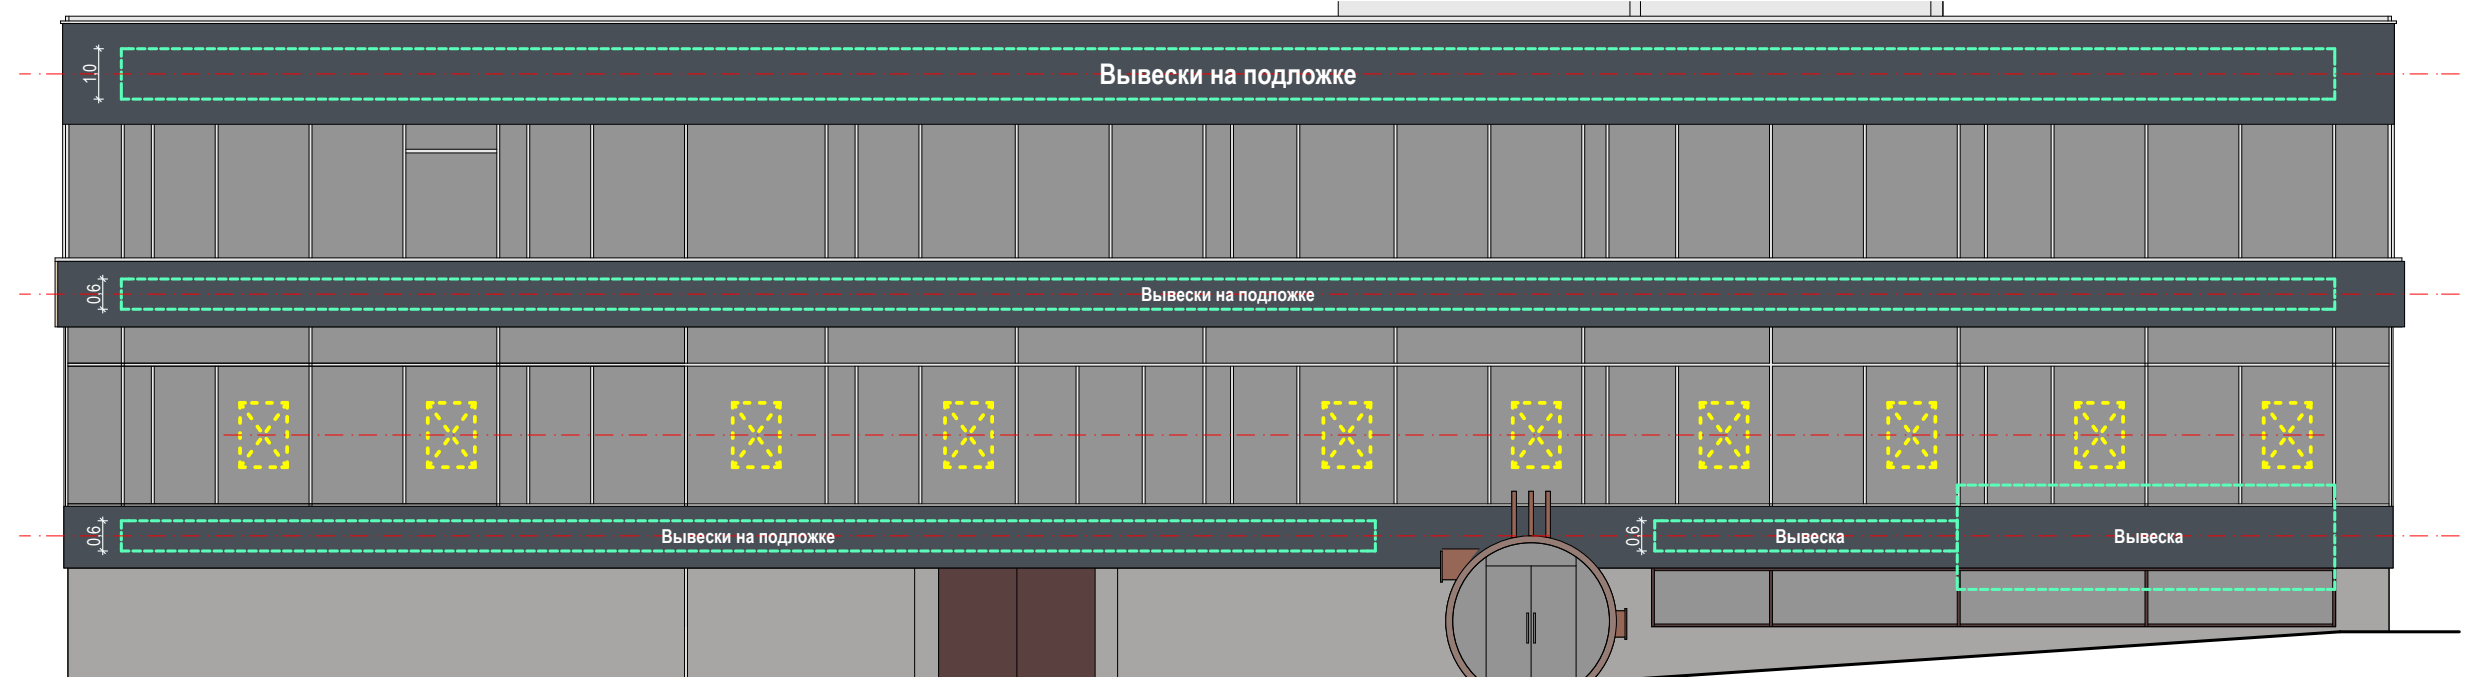
Схема плана










A

Схема размещения




Настенные информационные конструкции

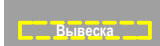


-  «Зеленая зона» размещения вывесок
-  Вывеска: Отдельные буквы и знаки без подложки
-  Вывеска: Отдельные буквы и знаки на плоской подложке

-  Табличка
-  Меню

Консольная информационная конструкция

-  Панель-кронштейн

Витринные информационные конструкции

-  Вывеска: Отдельные буквы и знаки без подложки (h=0,15 м)
-  Вывеска: Внутренняя информационная конструкция
-  Вывеска: Отдельные буквы и знаки на плоской подложке (h=0,40 м)

Соответствие правилам




-  Соответствует правилам
-  Не соответствует правилам

Схема плана







Анализ существующего положения

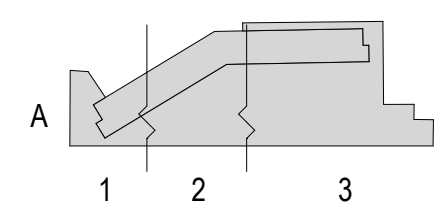

Схема размещения

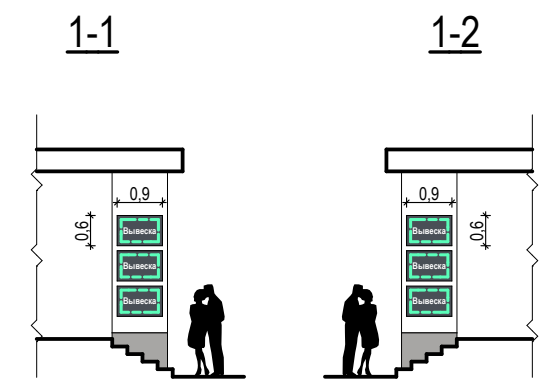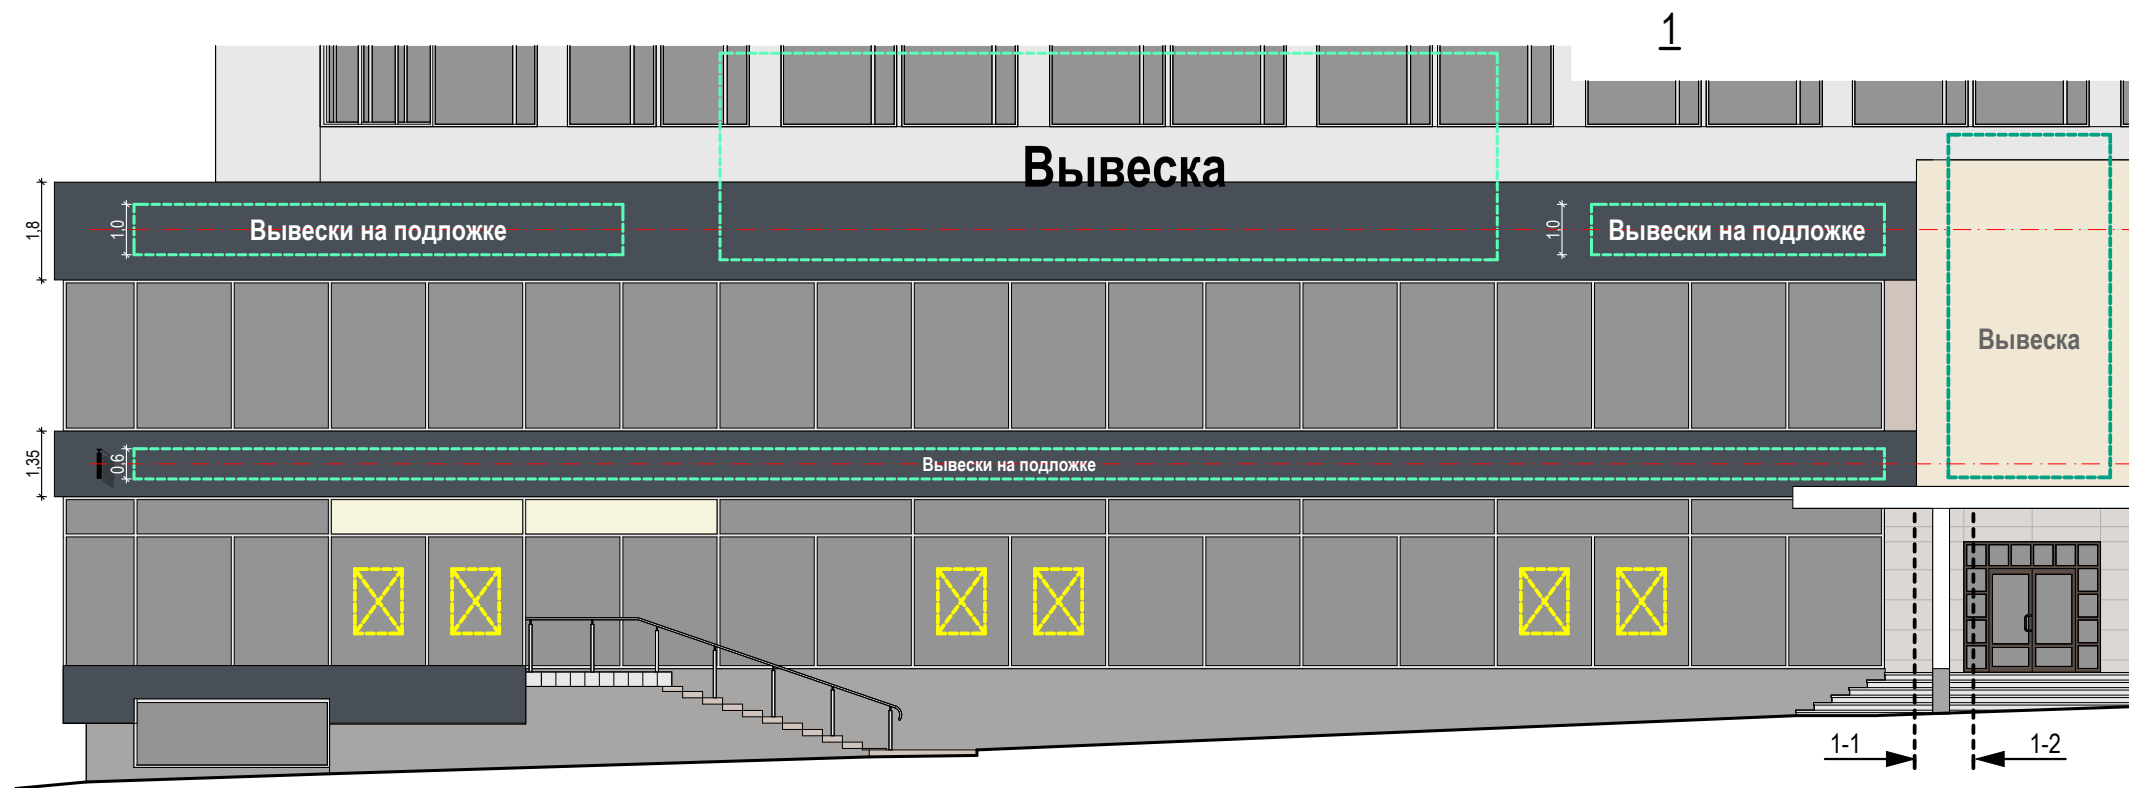

Настенные информационные конструкции

- «Зеленая зона» размещения вывесок
- Вывеска Отдельные буквы и знаки без подложки
- Вывеска Отдельные буквы и знаки на плоской подложке

- Табличка
- Меню

Консольная информационная конструкция

- Панель-кронштейн


Витринные информационные конструкции

- Вывеска Отдельные буквы и знаки без подложки (h=0,15 м)
- Витринная информационная конструкция
- Вывеска Отдельные буквы и знаки на плоской подложке (h=0,40 м)

Соответствие правилам

- Соответствует правилам
- Не соответствует правилам

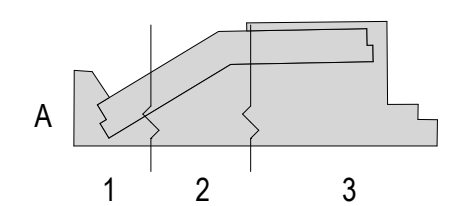Схема плана





Анализ существующего положения



2

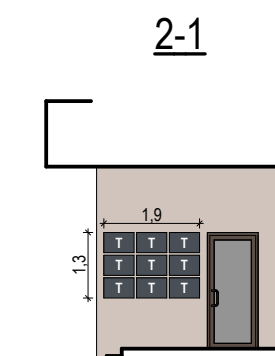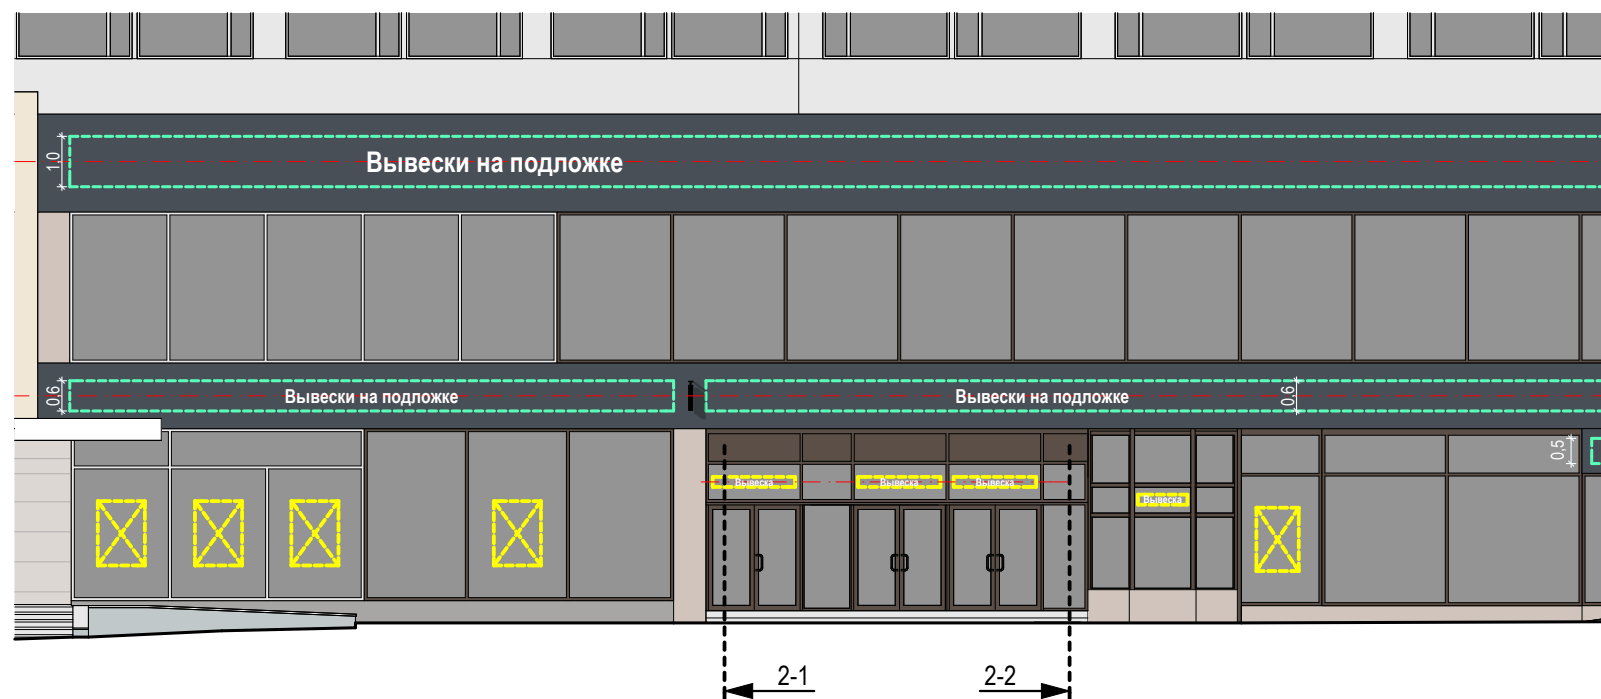Схема размещения



Настенные информационные конструкции

- «Зеленая зона» размещения вывесок
- Вывеска: Отдельные буквы и знаки без подложки
- Вывеска: Отдельные буквы и знаки на плоской подложке

- Табличка
- Меню

Консольная информационная конструкция

- Панель-кронштейн


Витринные информационные конструкции

- Вывеска: Отдельные буквы и знаки без подложки (h=0,15 м)
- Витринная информационная конструкция
- Вывеска: Отдельные буквы и знаки на плоской подложке (h=0,40 м)

Соответствие правилам

- Соответствует правилам
- Не соответствует правилам

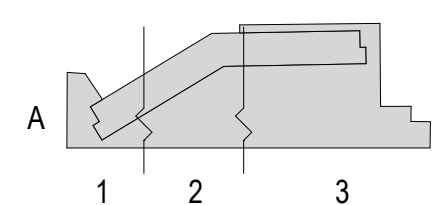
Схема плана





3

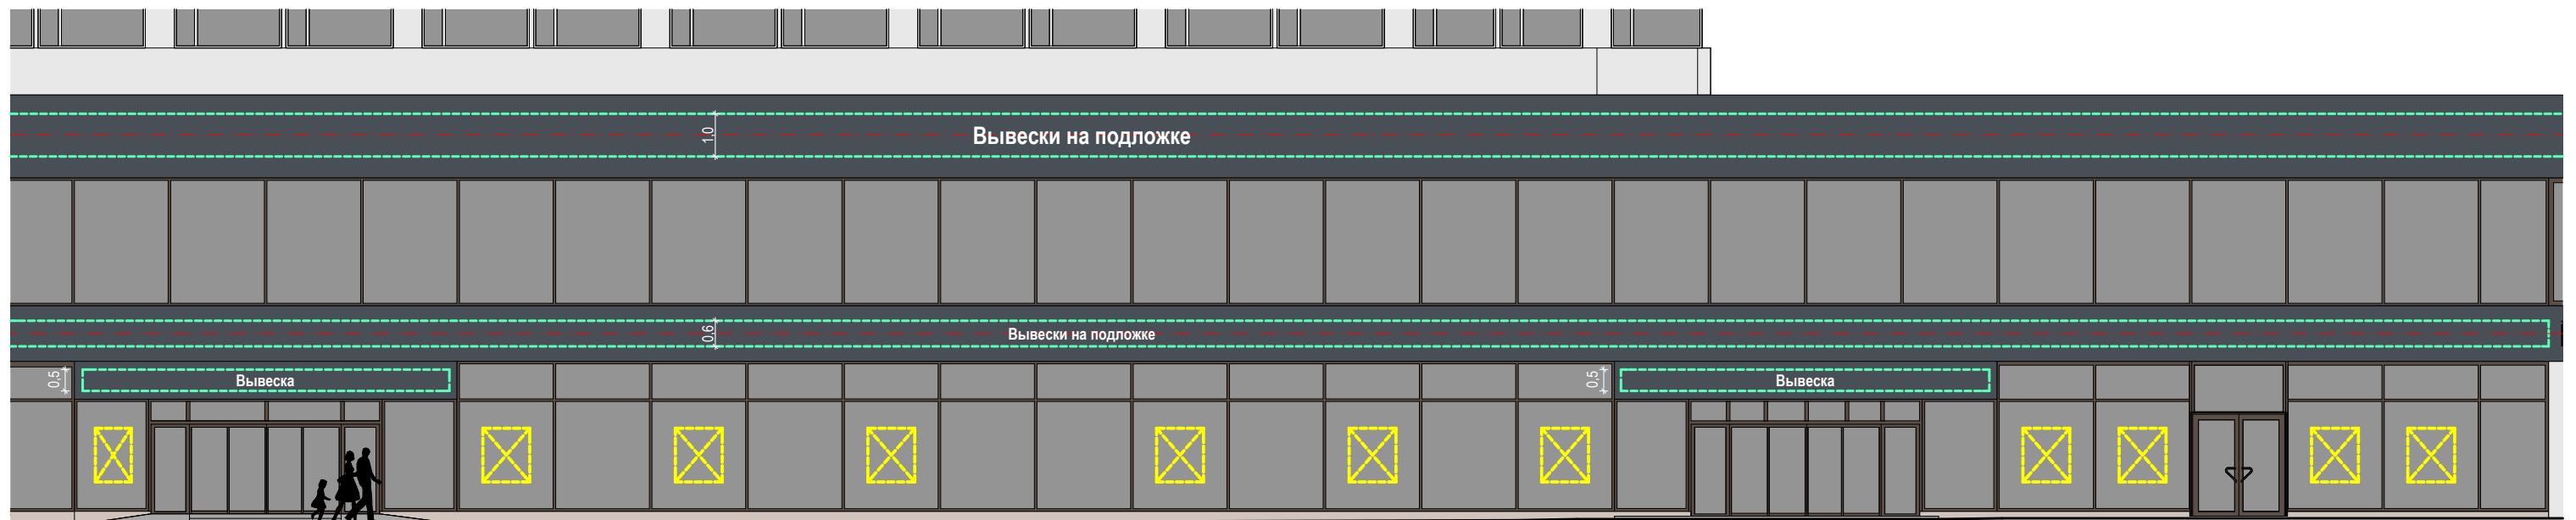Схема размещения



Настенные информационные конструкции

- «Зеленая зона» размещения вывесок
- Вывеска** Отдельные буквы и знаки без подложки
- Вывеска** Отдельные буквы и знаки на плоской подложке

- T** Табличка
- M** Меню

Консольная информационная конструкция

- Панель-кронштейн


Витринные информационные конструкции

- Вывеска** Отдельные буквы и знаки без подложки (h=0,15 м)
- Вывеска** Внутренняя информационная конструкция
- Вывеска** Отдельные буквы и знаки на плоской подложке (h=0,40 м)

Соответствие правилам

- ✓ Соответствует правилам
- ✗ Не соответствует правилам



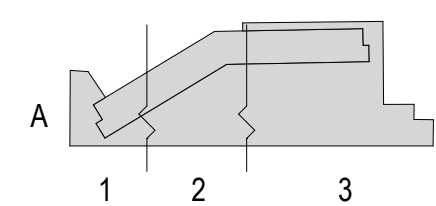
Схема плана





1

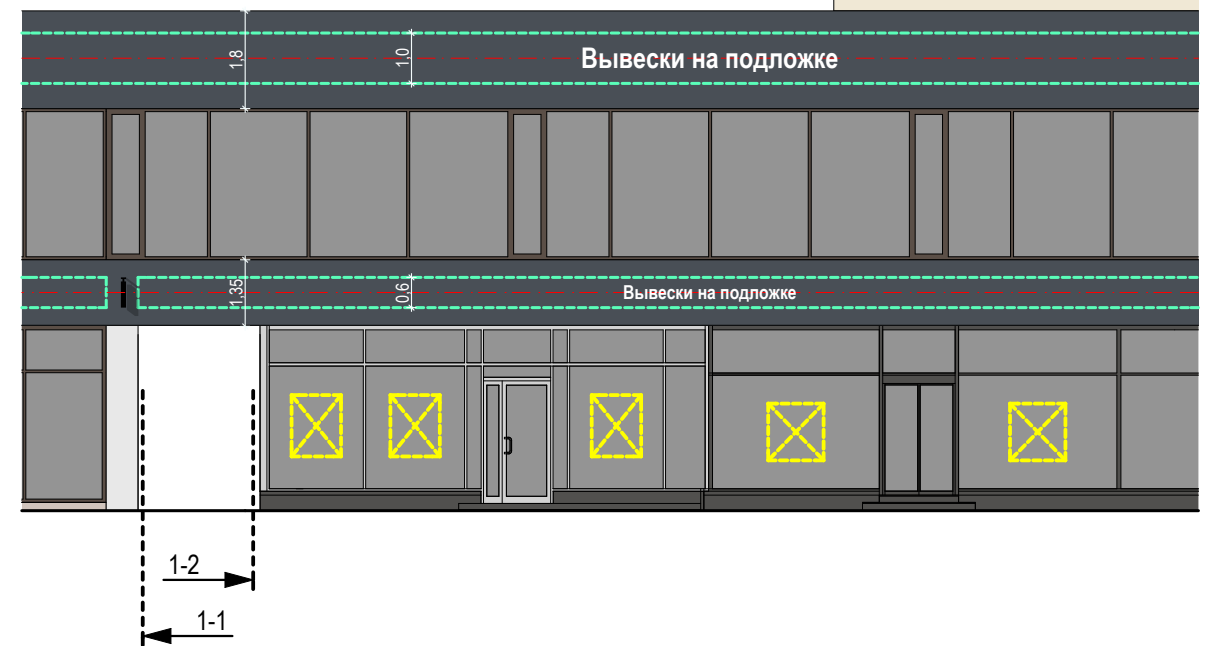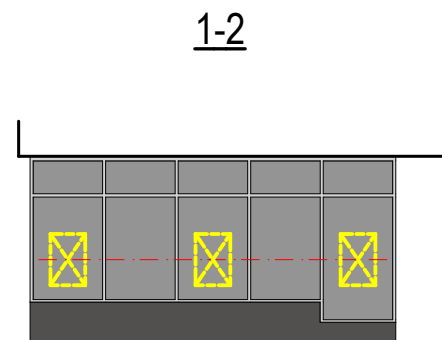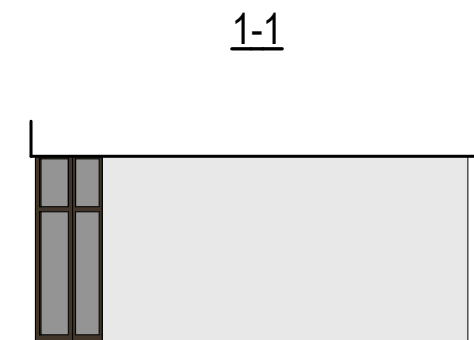Схема размещения



Настенные информационные конструкции

- «Зеленая зона» размещения вывесок
- Вывеска: Отдельные буквы и знаки без подложки
- Вывеска: Отдельные буквы и знаки на плоской подложке

- Табличка
- Меню

Консольная информационная конструкция

- Панель-кронштейн


Витринные информационные конструкции


- Вывеска: Отдельные буквы и знаки без подложки (h=0,15 м)
- Вывеска: Внутренняя информационная конструкция
- Вывеска: Отдельные буквы и знаки на плоской подложке (h=0,40 м)

Соответствие правилам

- Соответствует правилам
- Не соответствует правилам

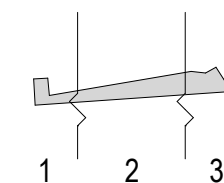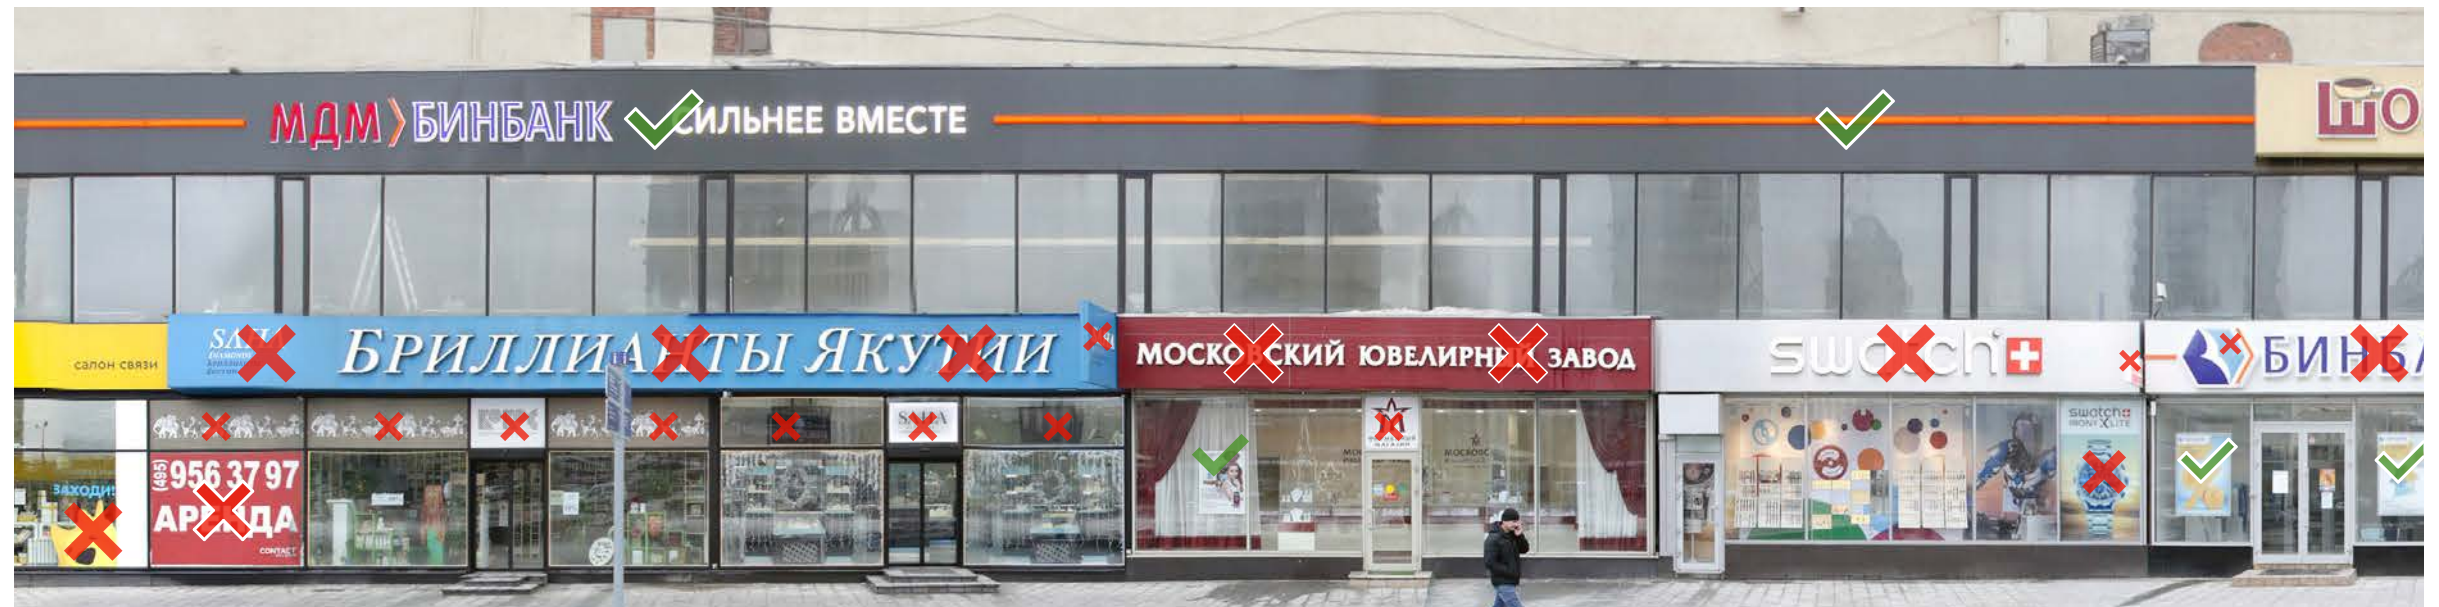
Схема плана





2

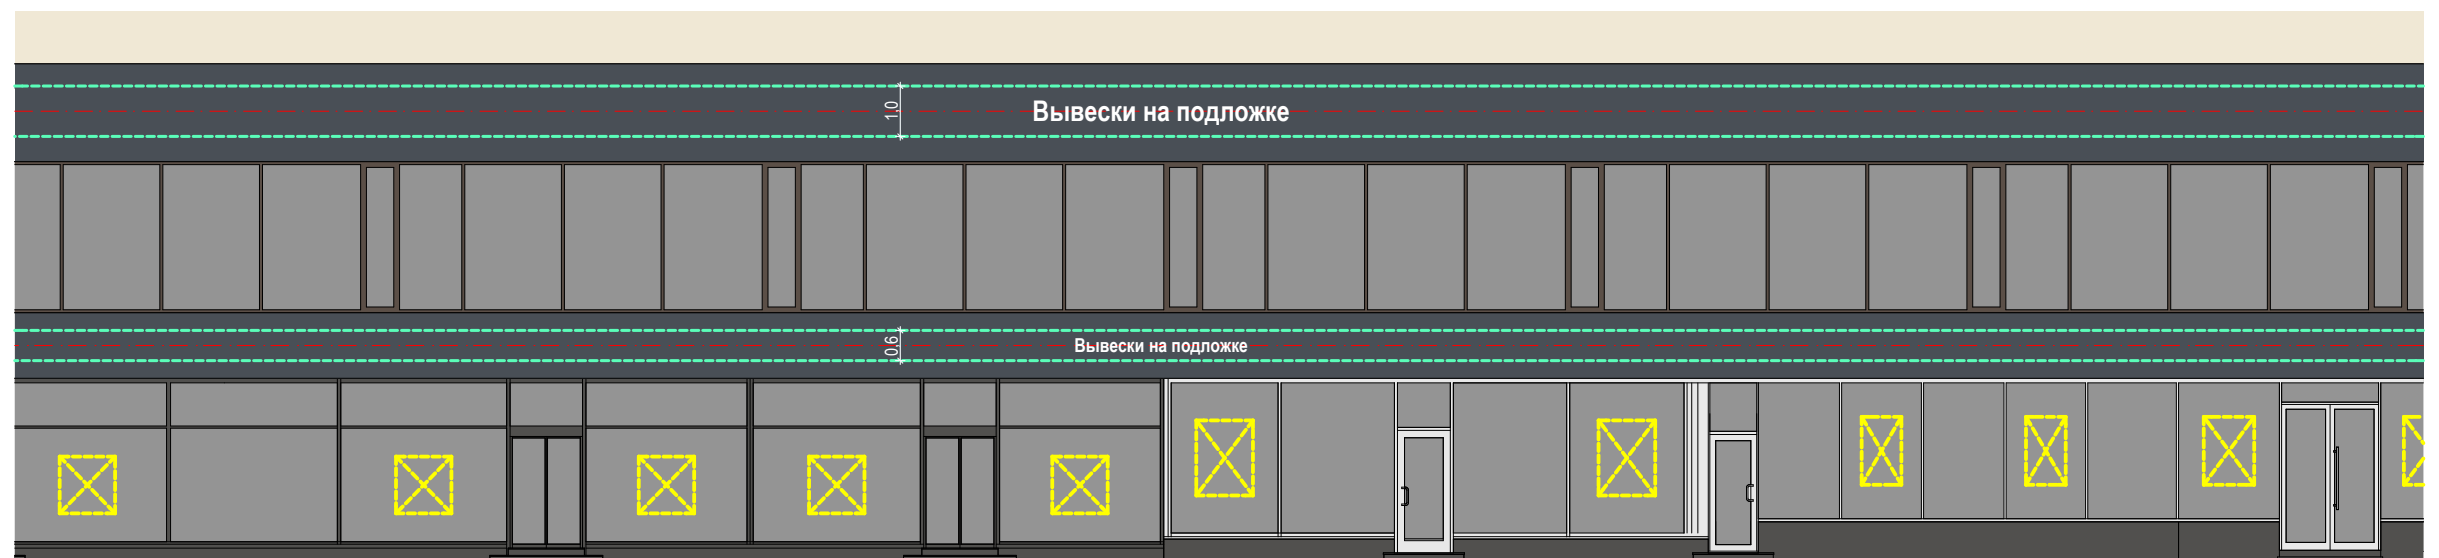Схема размещения



Настенные информационные конструкции

- «Зеленая зона» размещения вывесок
- Вывеска: Отдельные буквы и знаки без подложки
- Вывеска: Отдельные буквы и знаки на плоской подложке

- Табличка
- Меню

Консольная информационная конструкция

- Панель-кронштейн


Витринные информационные конструкции

- Вывеска: Отдельные буквы и знаки без подложки (h=0,15 м)
- Витринная информационная конструкция
- Вывеска: Отдельные буквы и знаки на плоской подложке (h=0,40 м)

Соответствие правилам

- Соответствует правилам
- Не соответствует правилам

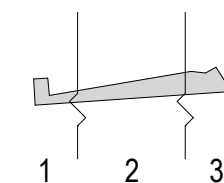Схема плана




Анализ существующего положения




3

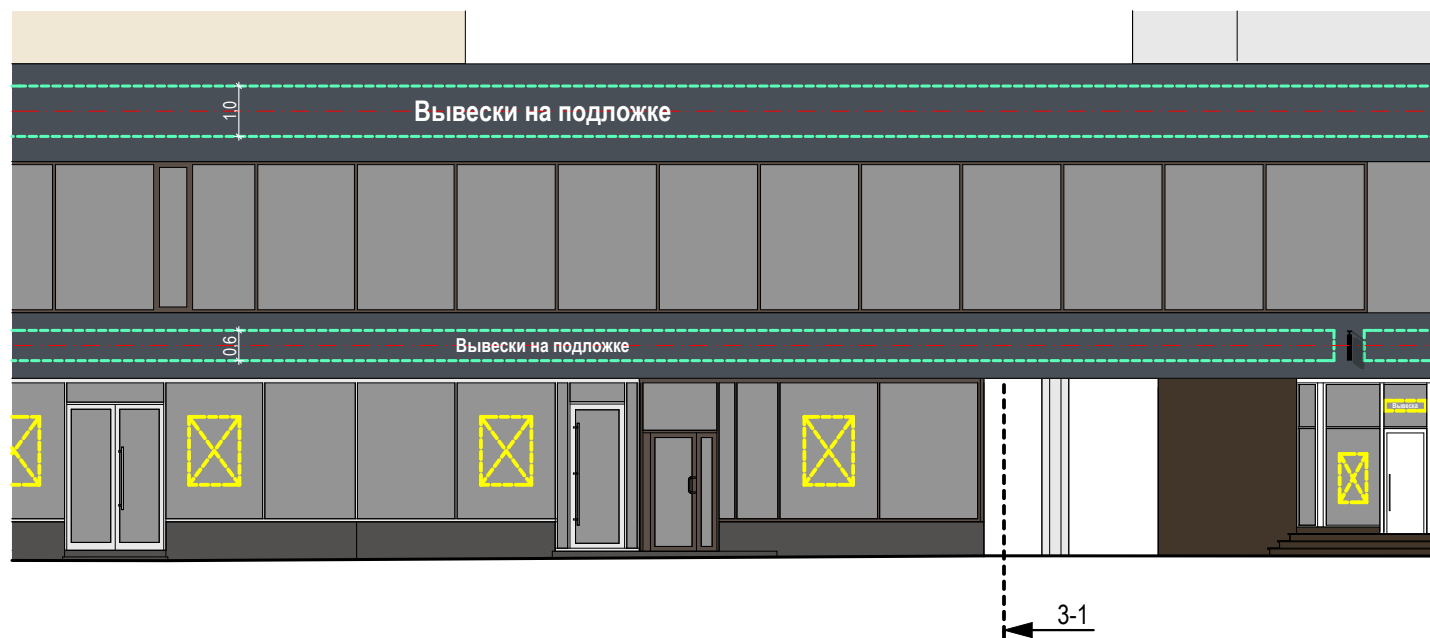Схема размещения



3-1

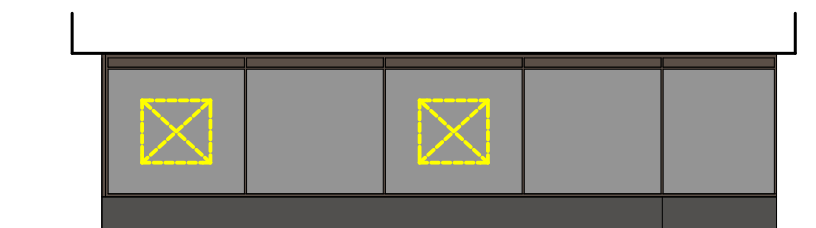

Настенные информационные конструкции

- «Зеленая зона» размещения вывесок
- Вывеска** Отдельные буквы и знаки без подложки
- Вывеска** Отдельные буквы и знаки на плоской подложке

- T** Табличка
- M** Меню

Консольная информационная конструкция

- Панель-кронштейн


Витринные информационные конструкции

- Вывеска** Отдельные буквы и знаки без подложки (h=0,15 м)
- Вывеска** Внутренняя информационная конструкция
- Вывеска** Отдельные буквы и знаки на плоской подложке (h=0,40 м)

Соответствие правилам

- ✓ Соответствует правилам
- ✗ Не соответствует правилам

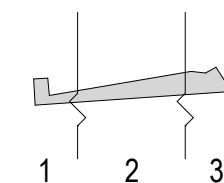Схема плана





Улица Новый Арбат, д. 15 (Лист 1 из 3)

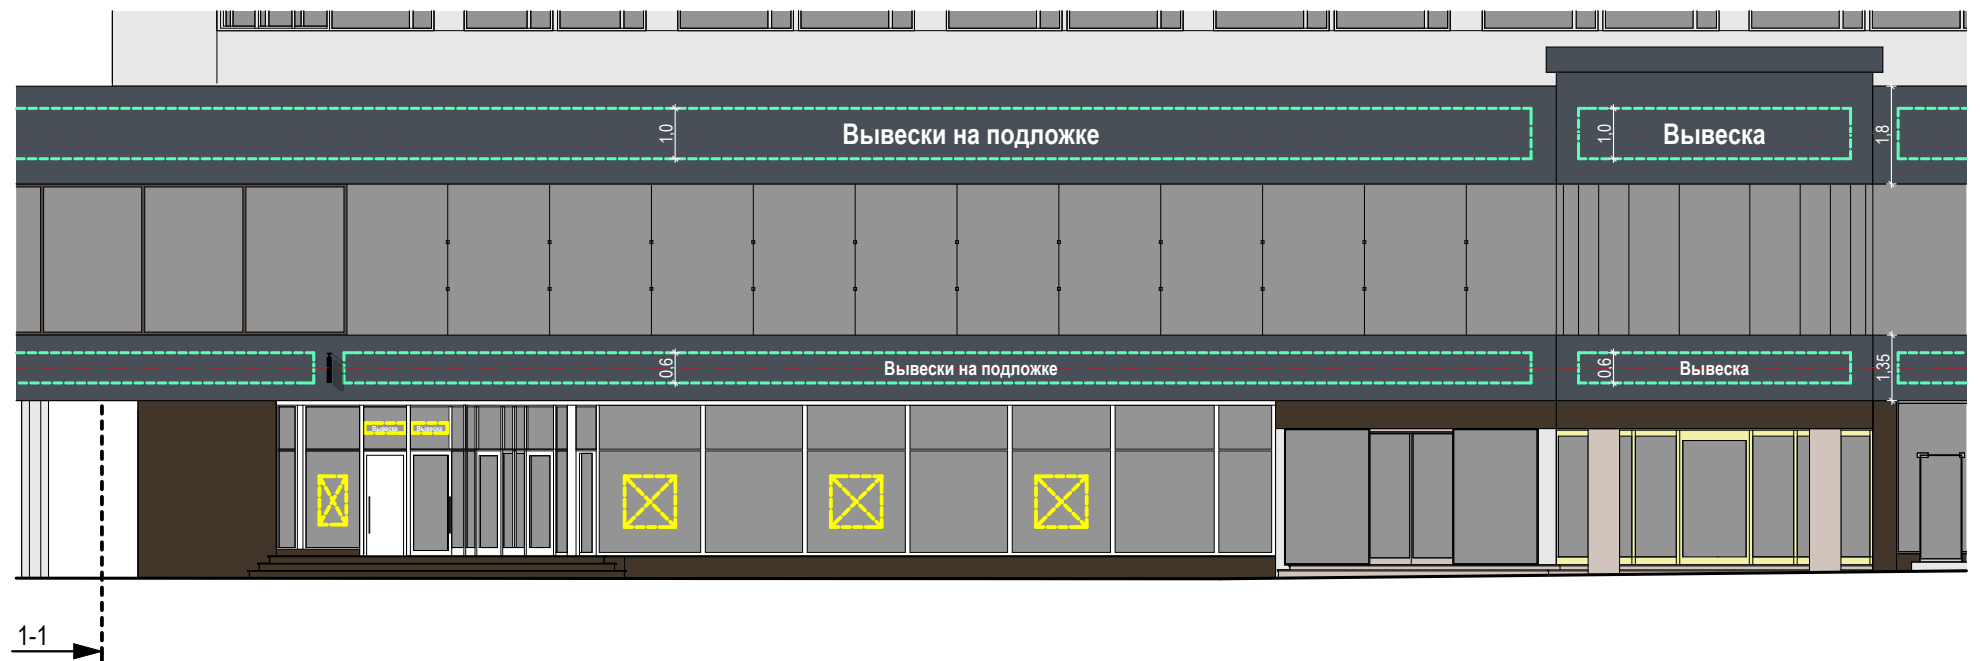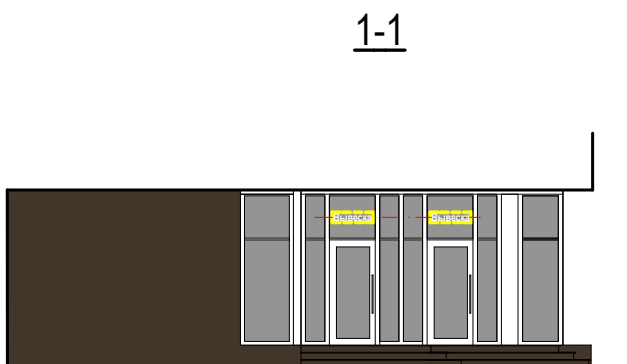Анализ существующего положения








1

Схема размещения




Настенные информационные конструкции

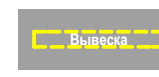
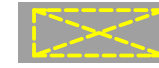

-  «Зеленая зона» размещения вывесок
-  Вывеска Отдельные буквы и знаки без подложки
-  Вывеска Отдельные буквы и знаки на плоской подложке

-  Табличка
-  Меню

Консольная информационная конструкция

-  Панель-кронштейн

Витринные информационные конструкции

-  Вывеска Отдельные буквы и знаки без подложки (h=0,15 м)
-  Внутренняя информационная конструкция
-  Вывеска Отдельные буквы и знаки на плоской подложке (h=0,40 м)

Соответствие правилам



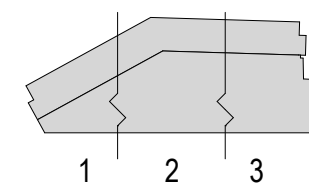
-  Соответствует правилам
-  Не соответствует правилам


Схема плана





2

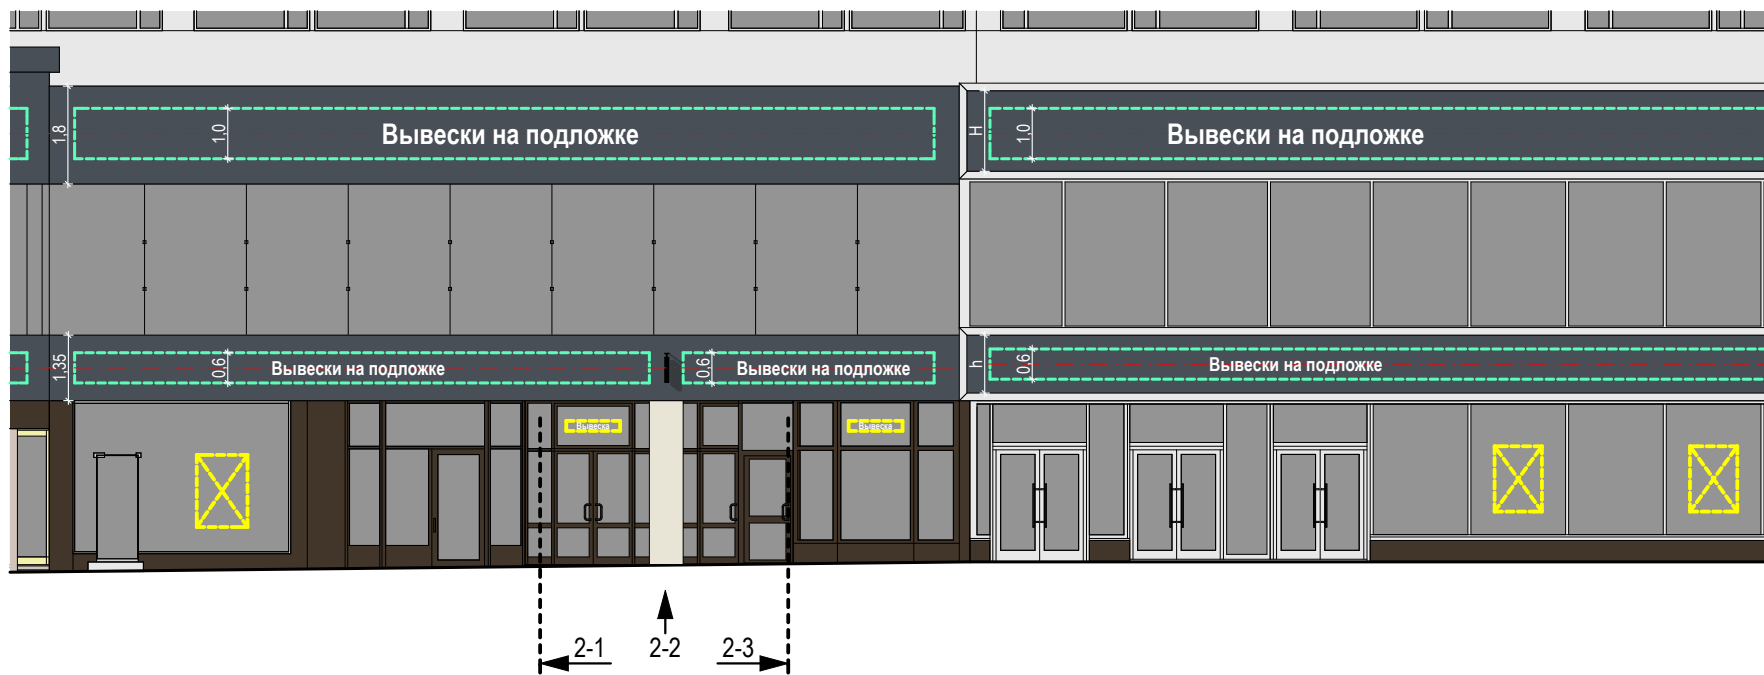
Схема размещения



2-1

2-2

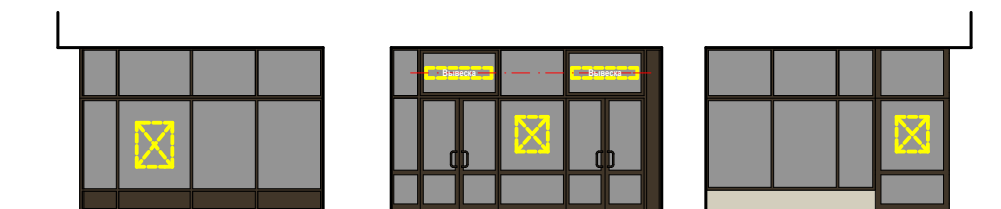2-3



Настенные информационные конструкции

- «Зеленая зона» размещения вывесок
- Вывеска: Отдельные буквы и знаки без подложки
- Вывеска: Отдельные буквы и знаки на плоской подложке

- Табличка
- Меню

Консольная информационная конструкция

- Панель-кронштейн


Витринные информационные конструкции

- Вывеска: Отдельные буквы и знаки без подложки (h=0,15 м)
- Вывеска: Внутренняя информационная конструкция
- Вывеска: Отдельные буквы и знаки на плоской подложке (h=0,40 м)

Соответствие правилам

- Соответствует правилам
- Не соответствует правилам

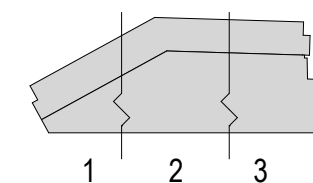Схема плана




Анализ существующего положения




3

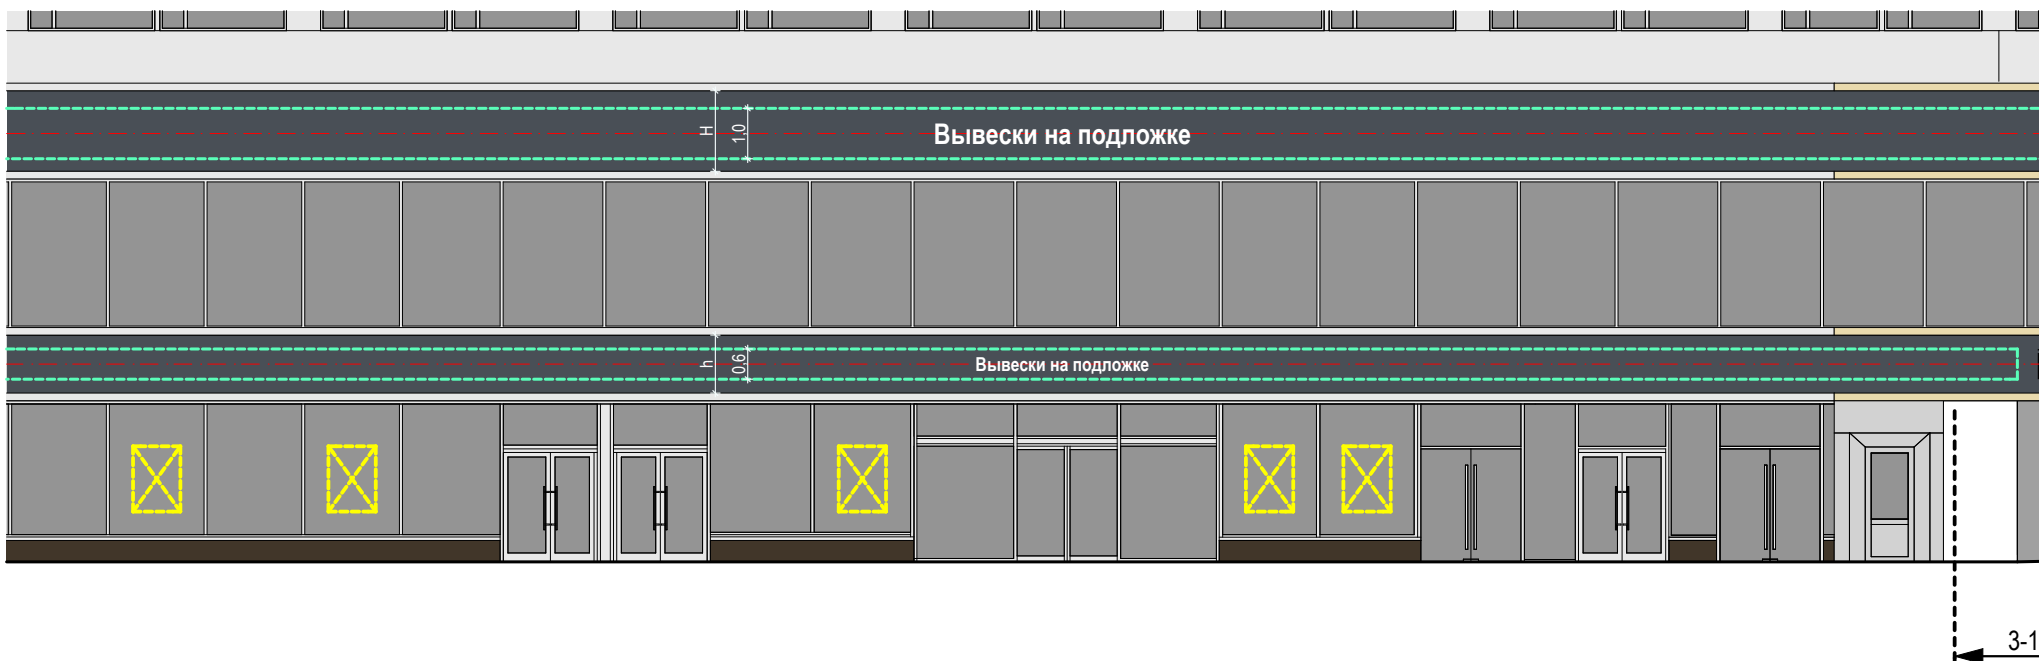Схема размещения



3-1

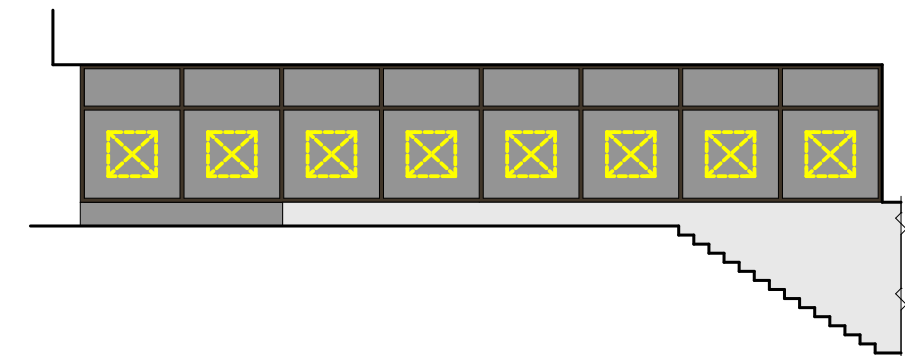

Настенные информационные конструкции

- «Зеленая зона» размещения вывесок
- Вывеска** Отдельные буквы и знаки без подложки
- Вывеска** Отдельные буквы и знаки на плоской подложке

- T** Табличка
- M** Меню

Консольная информационная конструкция

- Панель-кронштейн


Витринные информационные конструкции

- Вывеска** Отдельные буквы и знаки без подложки (h=0,15 м)
- Вывеска** Внутренняя информационная конструкция
- Вывеска** Отдельные буквы и знаки на плоской подложке (h=0,40 м)

Соответствие правилам

- ✓ Соответствует правилам
- ✗ Не соответствует правилам


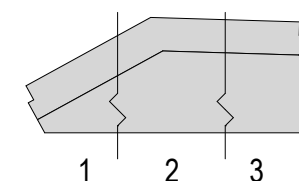
Схема плана





1

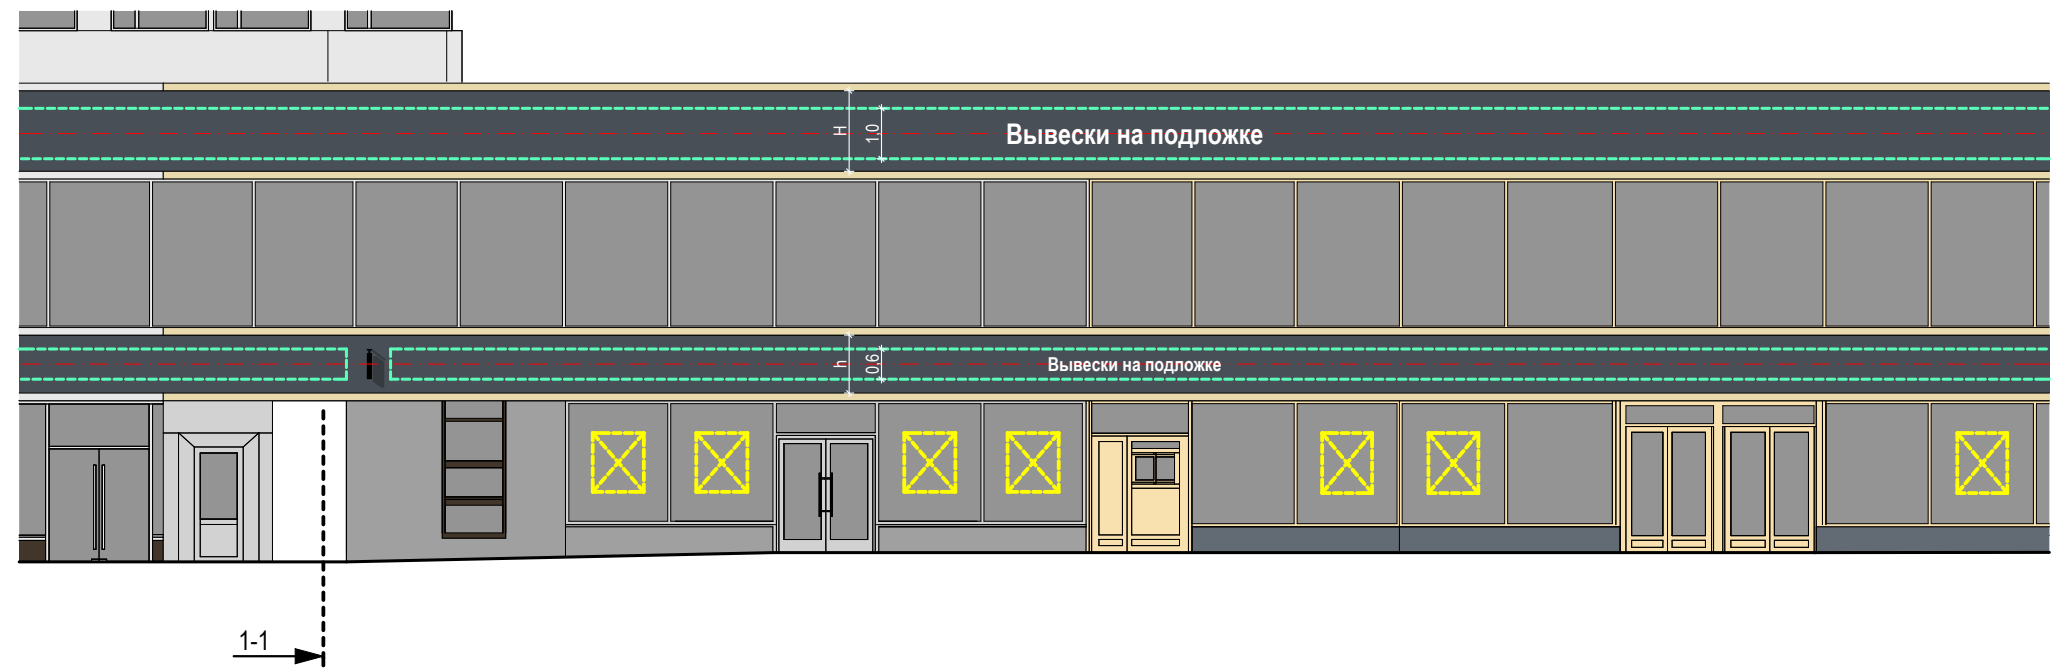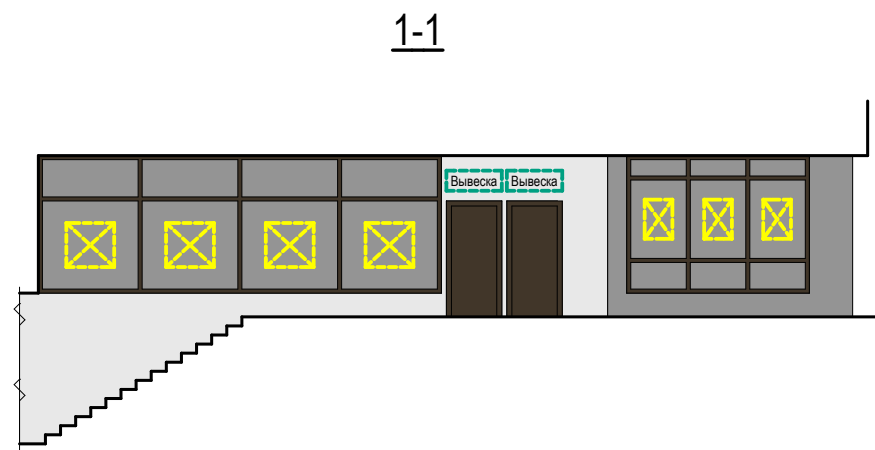Схема размещения



Настенные информационные конструкции

- «Зеленая зона» размещения вывесок
- Вывеска** Отдельные буквы и знаки без подложки
- Вывеска** Отдельные буквы и знаки на плоской подложке

- T** Табличка
- M** Меню

Консольная информационная конструкция

- Панель-кронштейн


Витринные информационные конструкции

- Вывеска** Отдельные буквы и знаки без подложки (h=0,15 м)
- Вывеска** Внутренняя информационная конструкция
- Вывеска** Отдельные буквы и знаки на плоской подложке (h=0,40 м)

Соответствие правилам

- ✓ Соответствует правилам
- ✗ Не соответствует правилам

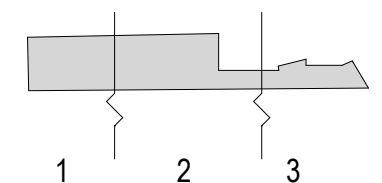
Схема плана





2

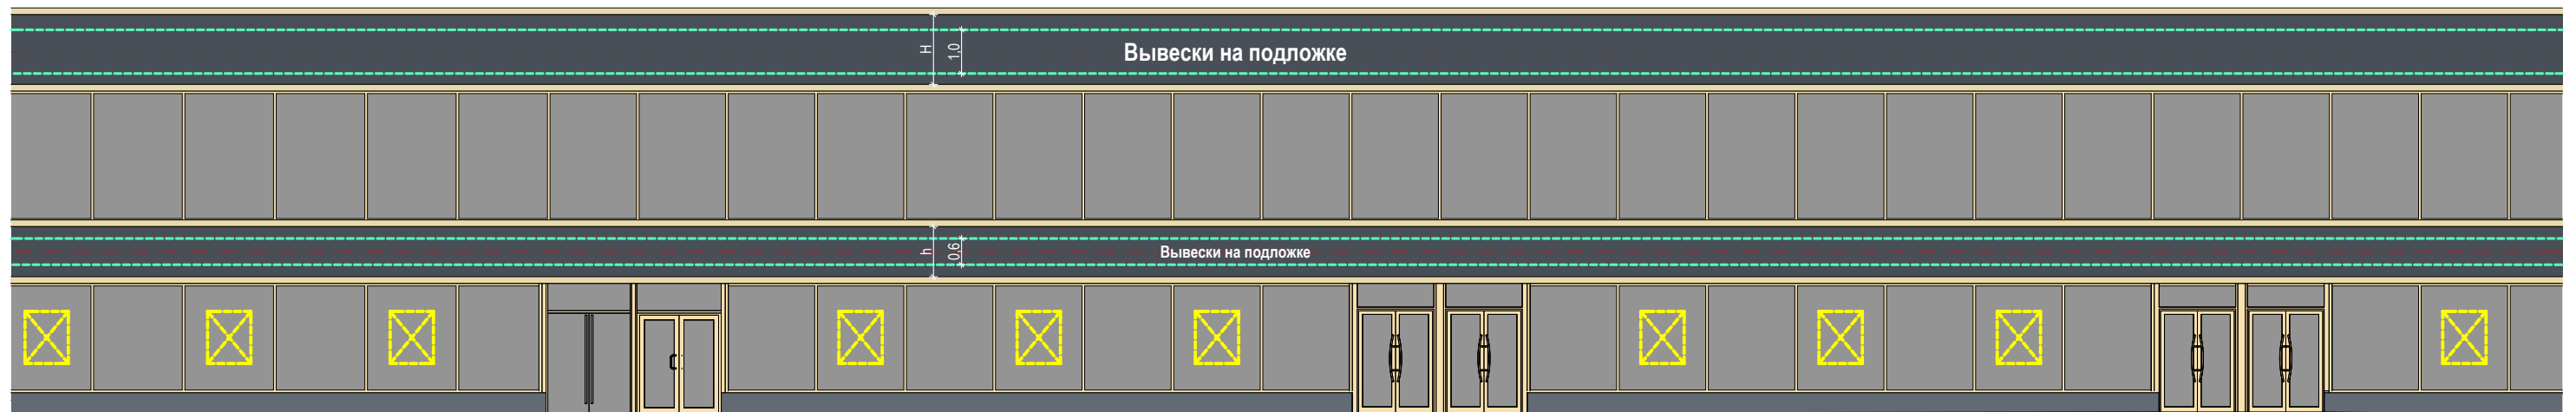Схема размещения



Настенные информационные конструкции

- «Зеленая зона» размещения вывесок
- Вывеска** Отдельные буквы и знаки без подложки
- Вывеска** Отдельные буквы и знаки на плоской подложке

- T** Табличка
- M** Меню

Консольная информационная конструкция

- Панель-кронштейн


Витринные информационные конструкции

- Вывеска** Отдельные буквы и знаки без подложки (h=0,15 м)
- Вывеска** Внутренняя информационная конструкция
- Вывеска** Отдельные буквы и знаки на плоской подложке (h=0,40 м)

Соответствие правилам

- ✓ Соответствует правилам
- ✗ Не соответствует правилам

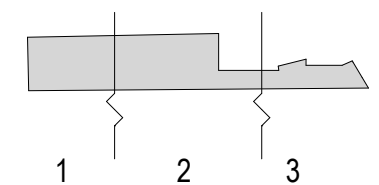Схема плана




Анализ существующего положения




3

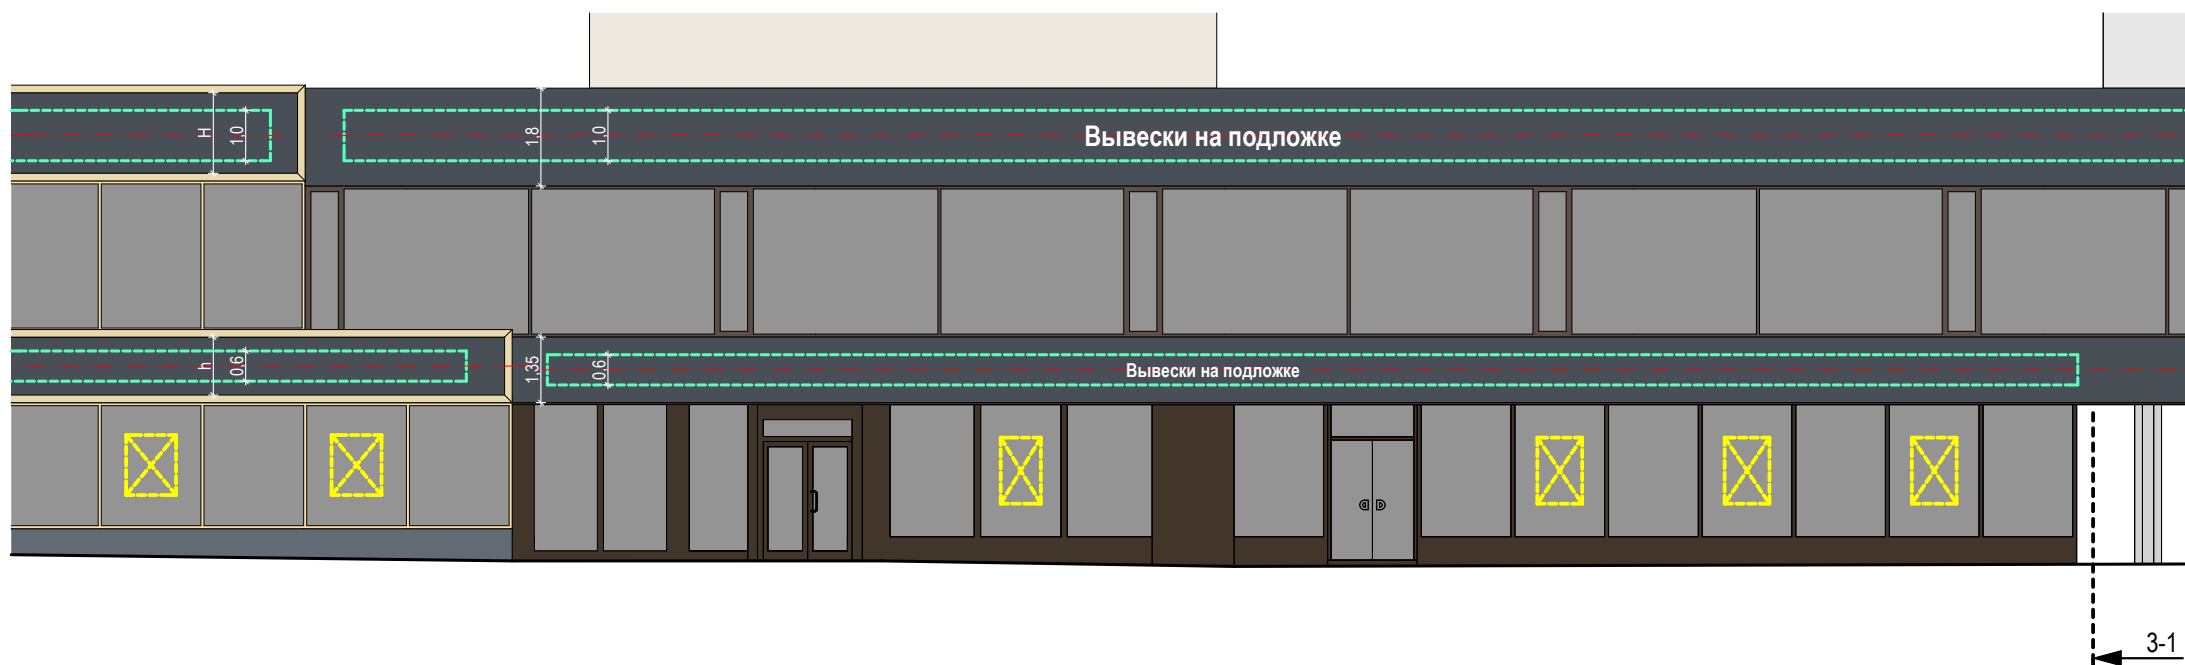


Схема размещения



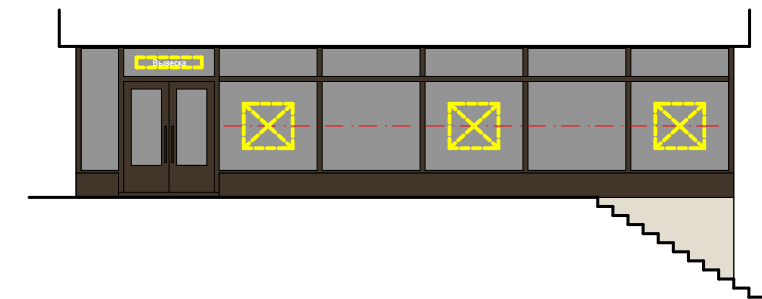

3-1




Настенные информационные конструкции




-  «Зеленая зона» размещения вывесок
-  Отдельные буквы и знаки без подложки
-  Отдельные буквы и знаки на плоской подложке

-  Табличка
-  Меню

Консольная информационная конструкция

-  Панель-кронштейн

Витринные информационные конструкции

-  Отдельные буквы и знаки без подложки (h=0,15 м)
-  Внутренняя информационная конструкция
-  Отдельные буквы и знаки на плоской подложке (h=0,40 м)

Соответствие правилам



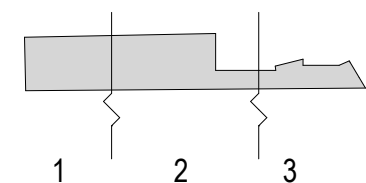
-  Соответствует правилам
-  Не соответствует правилам


Схема плана





1

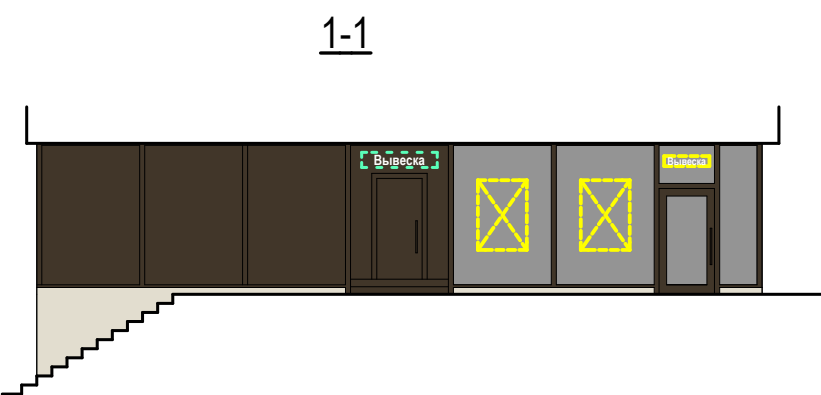Схема размещения



Настенные информационные конструкции

- «Зеленая зона» размещения вывесок
- Вывеска: Отдельные буквы и знаки без подложки
- Вывеска: Отдельные буквы и знаки на плоской подложке

- Табличка
- Меню

Консольная информационная конструкция

- Панель-кронштейн


Витринные информационные конструкции

- Вывеска: Отдельные буквы и знаки без подложки (h=0,15 м)
- Внутренняя информационная конструкция
- Вывеска: Отдельные буквы и знаки на плоской подложке (h=0,40 м)

Соответствие правилам

- Соответствует правилам
- Не соответствует правилам

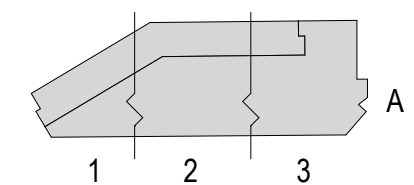
Схема плана





2

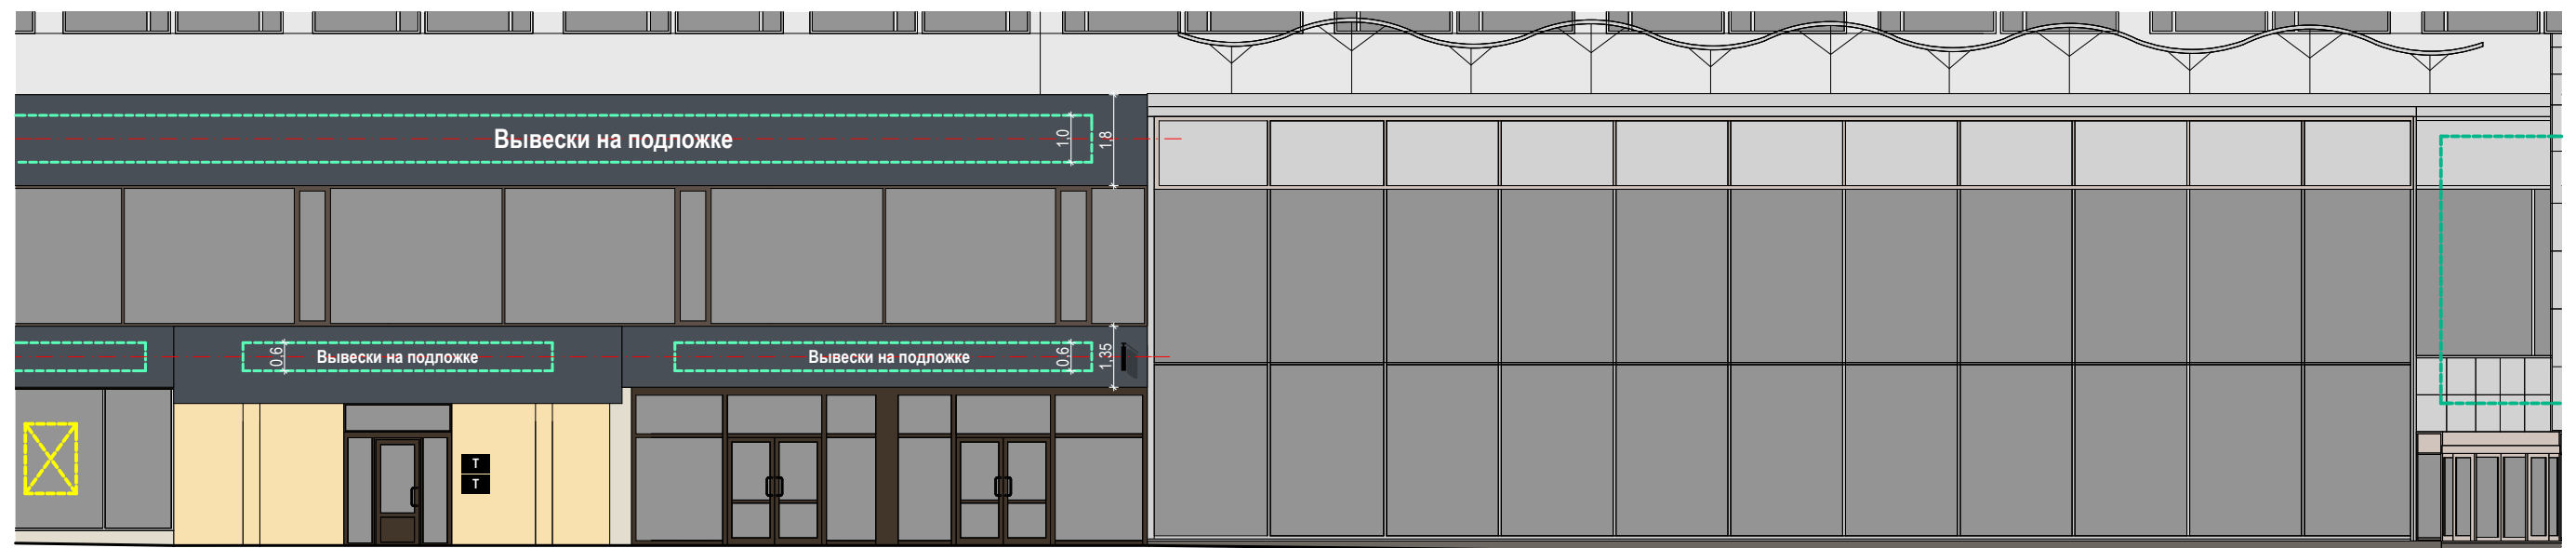Схема размещения



Настенные информационные конструкции

- «Зеленая зона» размещения вывесок
- Вывеска
Отдельные буквы и знаки без подложки
- Вывеска
Отдельные буквы и знаки на плоской подложке

- Табличка
- Меню

Консольная информационная конструкция

- Панель-кронштейн


Витринные информационные конструкции


- Вывеска
Отдельные буквы и знаки без подложки (h=0,15 м)
- Вывеска
Внутренняя информационная конструкция
- Вывеска
Отдельные буквы и знаки на плоской подложке (h=0,40 м)

Соответствие правилам

- Соответствует правилам
- Не соответствует правилам

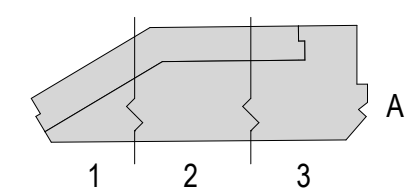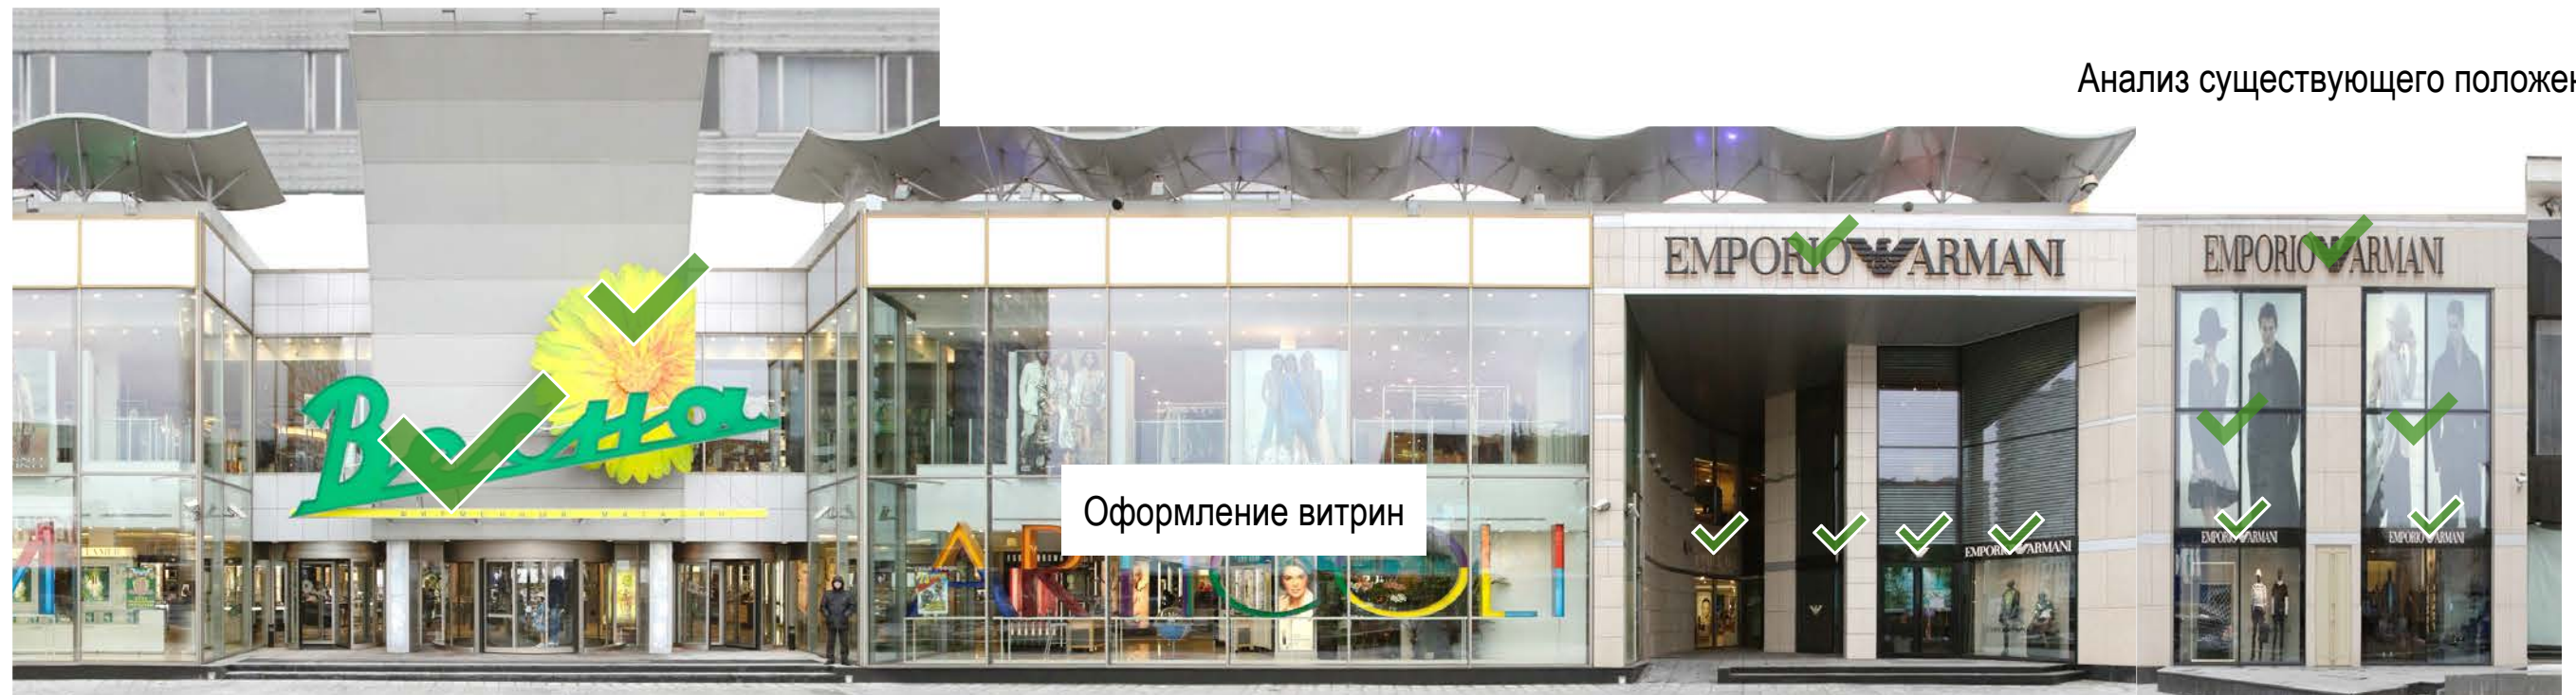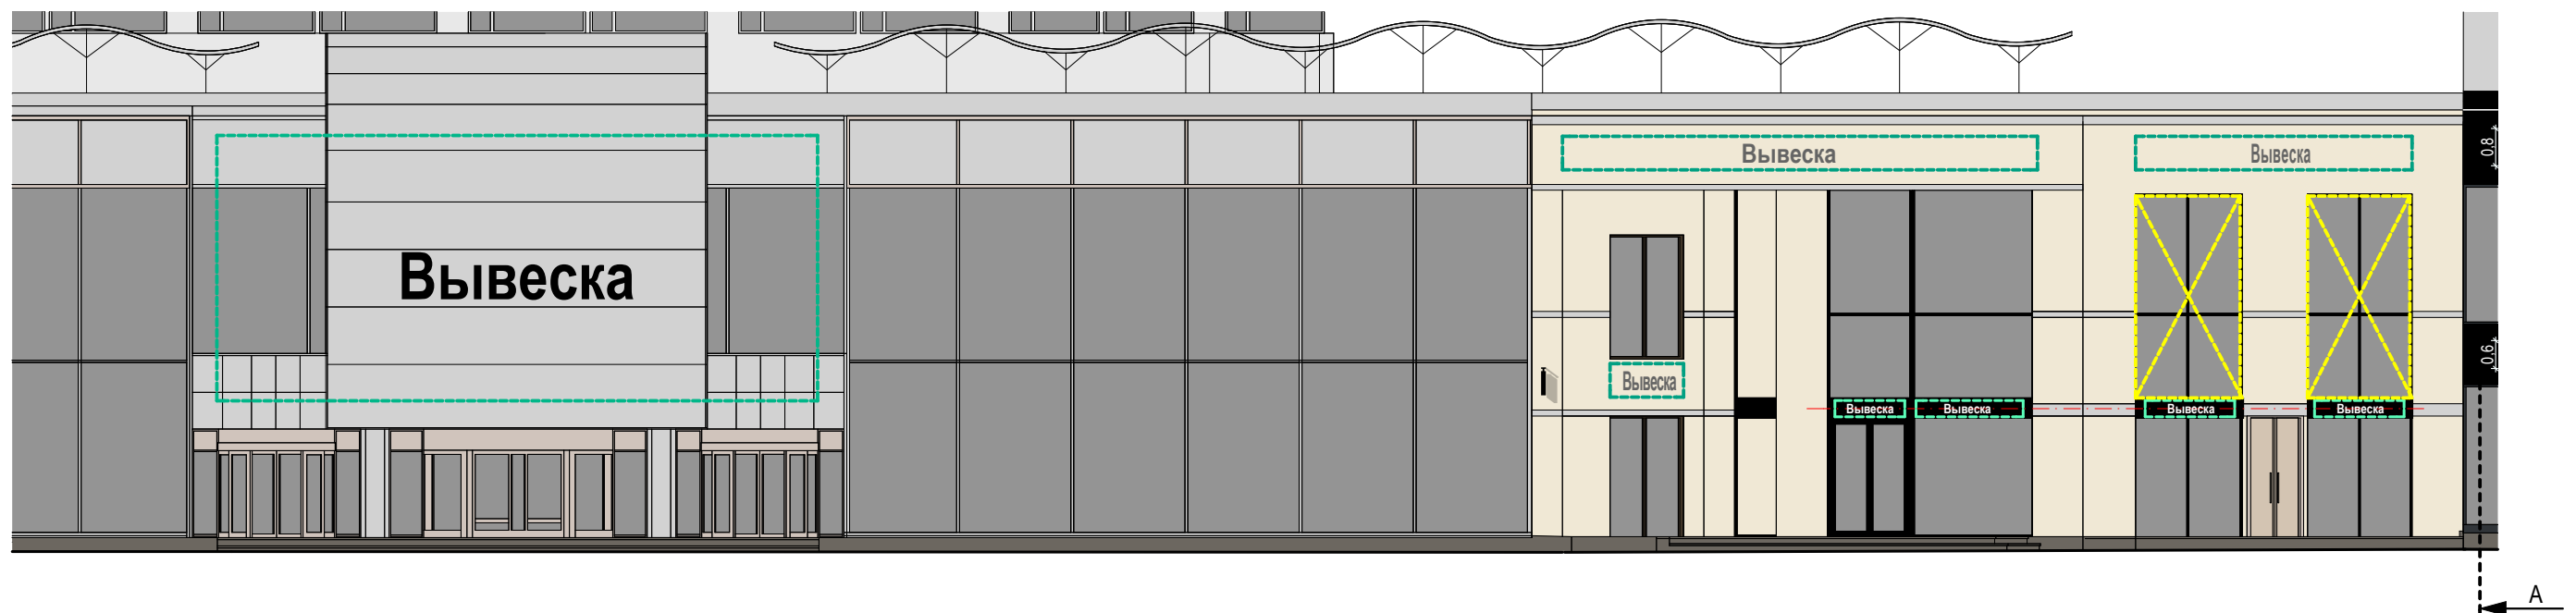
Схема плана










3

Схема размещения




Настенные информационные конструкции

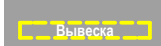


-  «Зеленая зона» размещения вывесок
-  Отдельные буквы и знаки без подложки
-  Отдельные буквы и знаки на плоской подложке

-  Табличка
-  Меню

Консольная информационная конструкция

-  Панель-кронштейн

Витринные информационные конструкции

-  Отдельные буквы и знаки без подложки (h=0,15 м)
-  Внутренняя информационная конструкция
-  Отдельные буквы и знаки на плоской подложке (h=0,40 м)

Соответствие правилам




-  Соответствует правилам
-  Не соответствует правилам

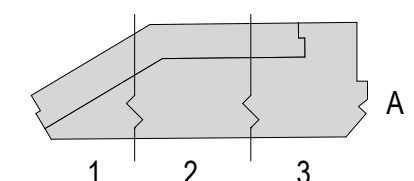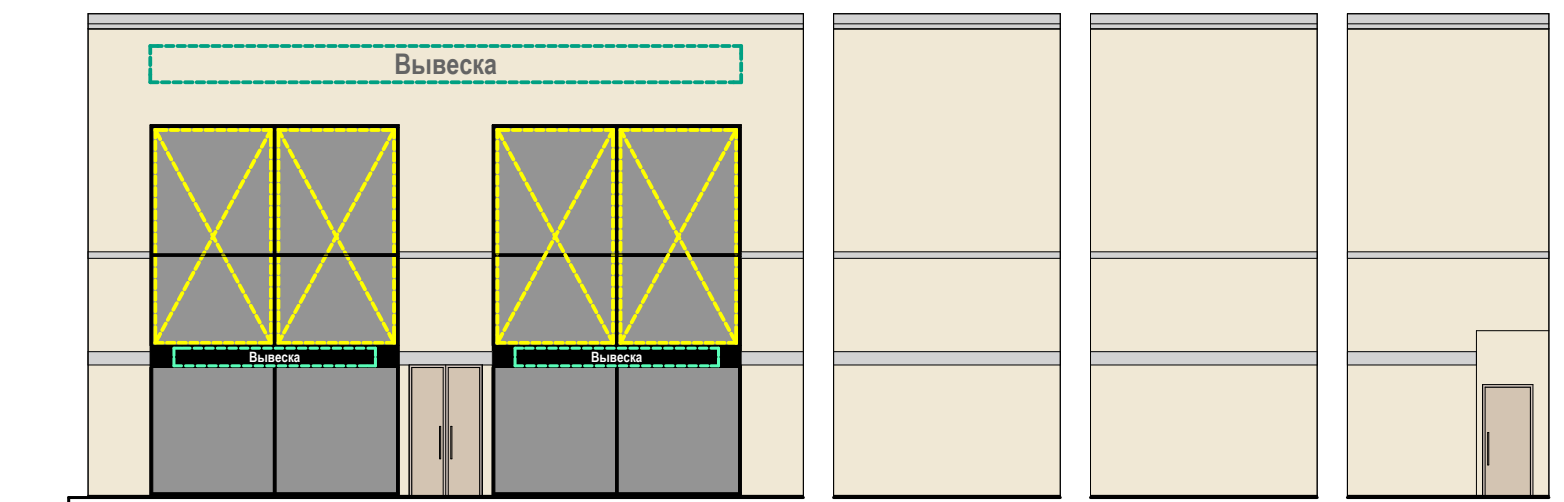
Схема плана









A

Схема размещения




Настенные информационные конструкции




-  «Зеленая зона» размещения вывесок
-  Отдельные буквы и знаки без подложки
-  Отдельные буквы и знаки на плоской подложке

-  Табличка
-  Меню

Консольная информационная конструкция

-  Панель-кронштейн

Витринные информационные конструкции

-  Отдельные буквы и знаки без подложки (h=0,15 м)
-  Внутренняя информационная конструкция
-  Отдельные буквы и знаки на плоской подложке (h=0,40 м)

Соответствие правилам



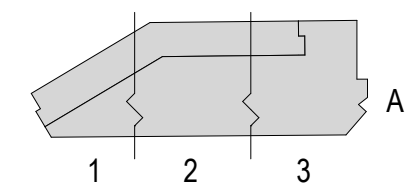
-  Соответствует правилам
-  Не соответствует правилам


Схема плана





1

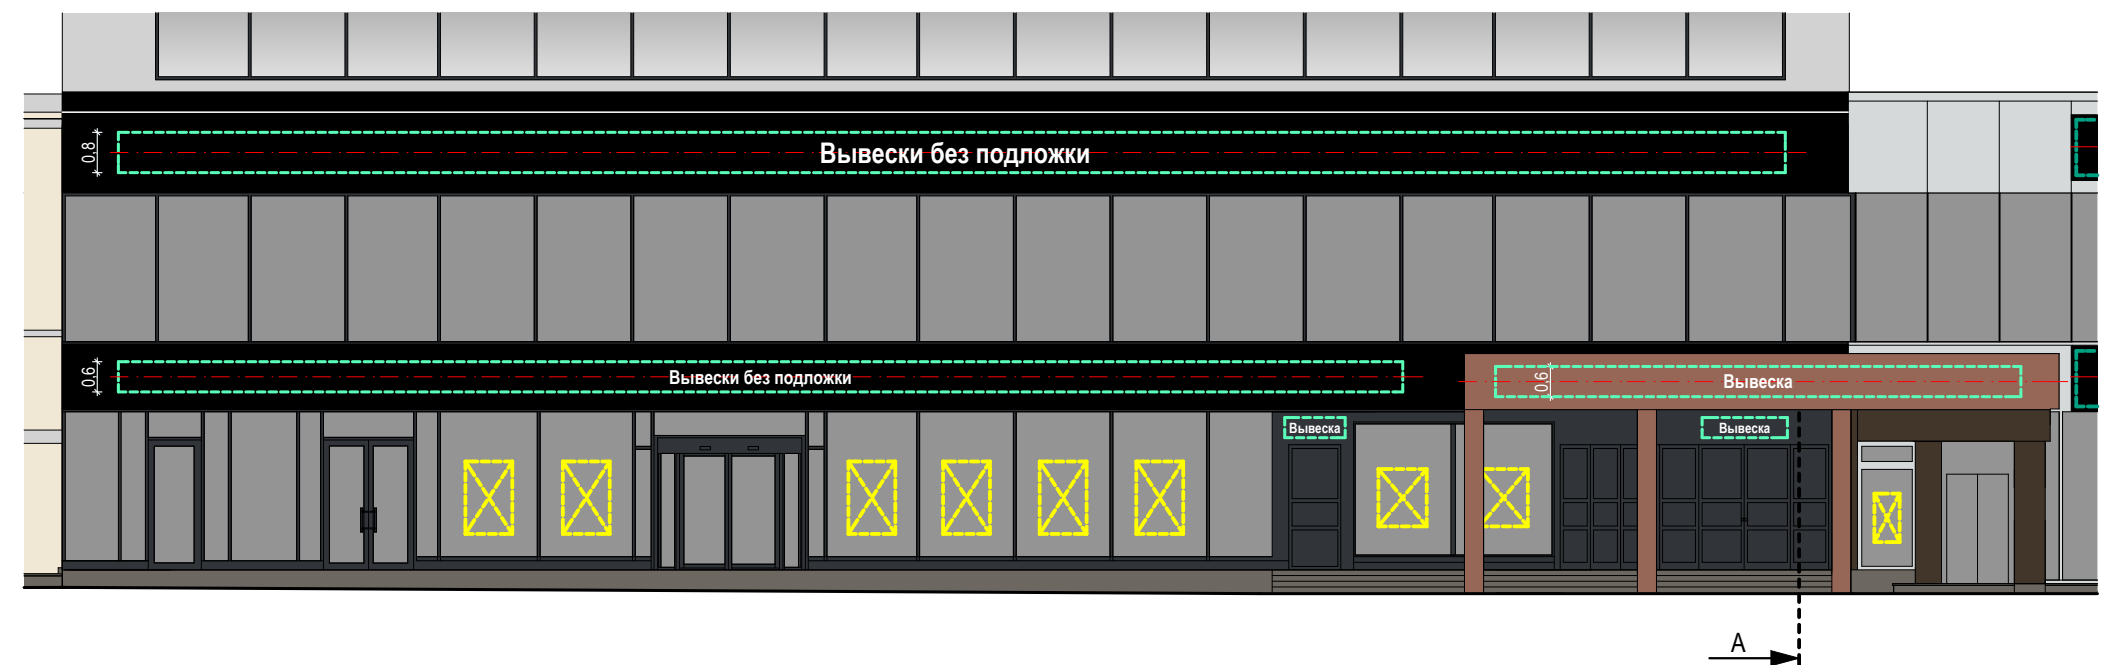Схема размещения



Настенные информационные конструкции

- «Зеленая зона» размещения вывесок
- Вывеска: Отдельные буквы и знаки без подложки
- Вывеска: Отдельные буквы и знаки на плоской подложке

- Табличка
- Меню

Консольная информационная конструкция

- Панель-кронштейн


Витринные информационные конструкции

- Вывеска: Отдельные буквы и знаки без подложки (h=0,15 м)
- Внутренняя информационная конструкция
- Вывеска: Отдельные буквы и знаки на плоской подложке (h=0,40 м)

Соответствие правилам

- Соответствует правилам
- Не соответствует правилам

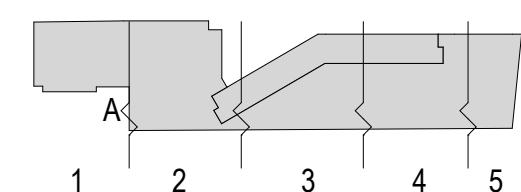
Схема плана





A

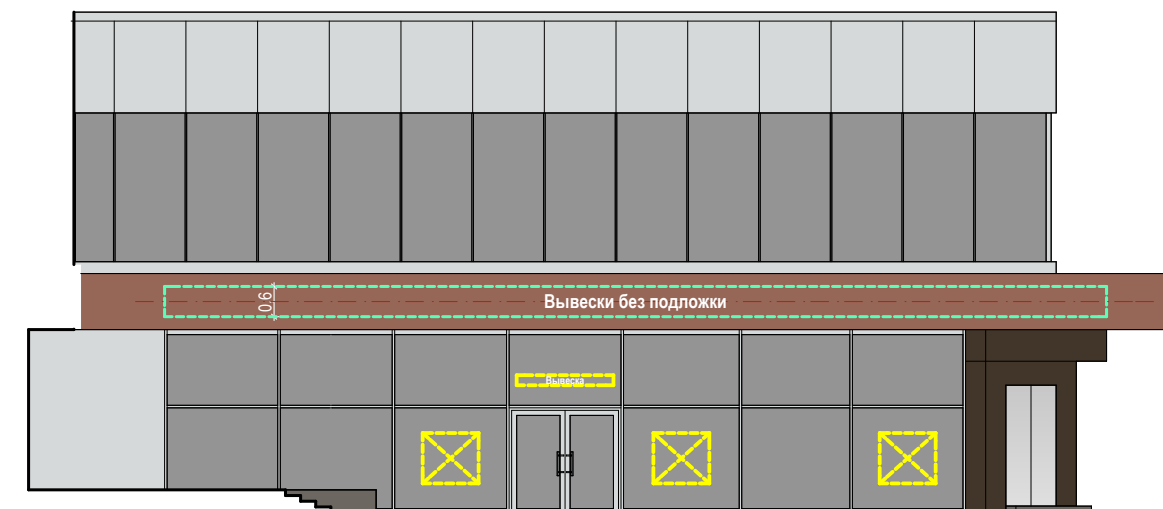Схема размещения



Настенные информационные конструкции

- «Зеленая зона» размещения вывесок
- Вывеска: Отдельные буквы и знаки без подложки
- Вывеска: Отдельные буквы и знаки на плоской подложке

- Табличка
- Меню

Консольная информационная конструкция

- Панель-кронштейн


Витринные информационные конструкции

- Вывеска: Отдельные буквы и знаки без подложки (h=0,15 м)
- Внутренняя информационная конструкция
- Вывеска: Отдельные буквы и знаки на плоской подложке (h=0,40 м)

Соответствие правилам

- Соответствует правилам
- Не соответствует правилам

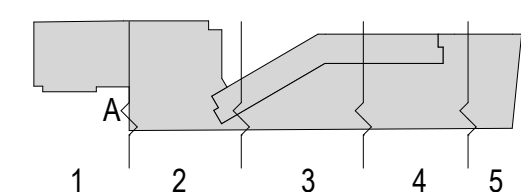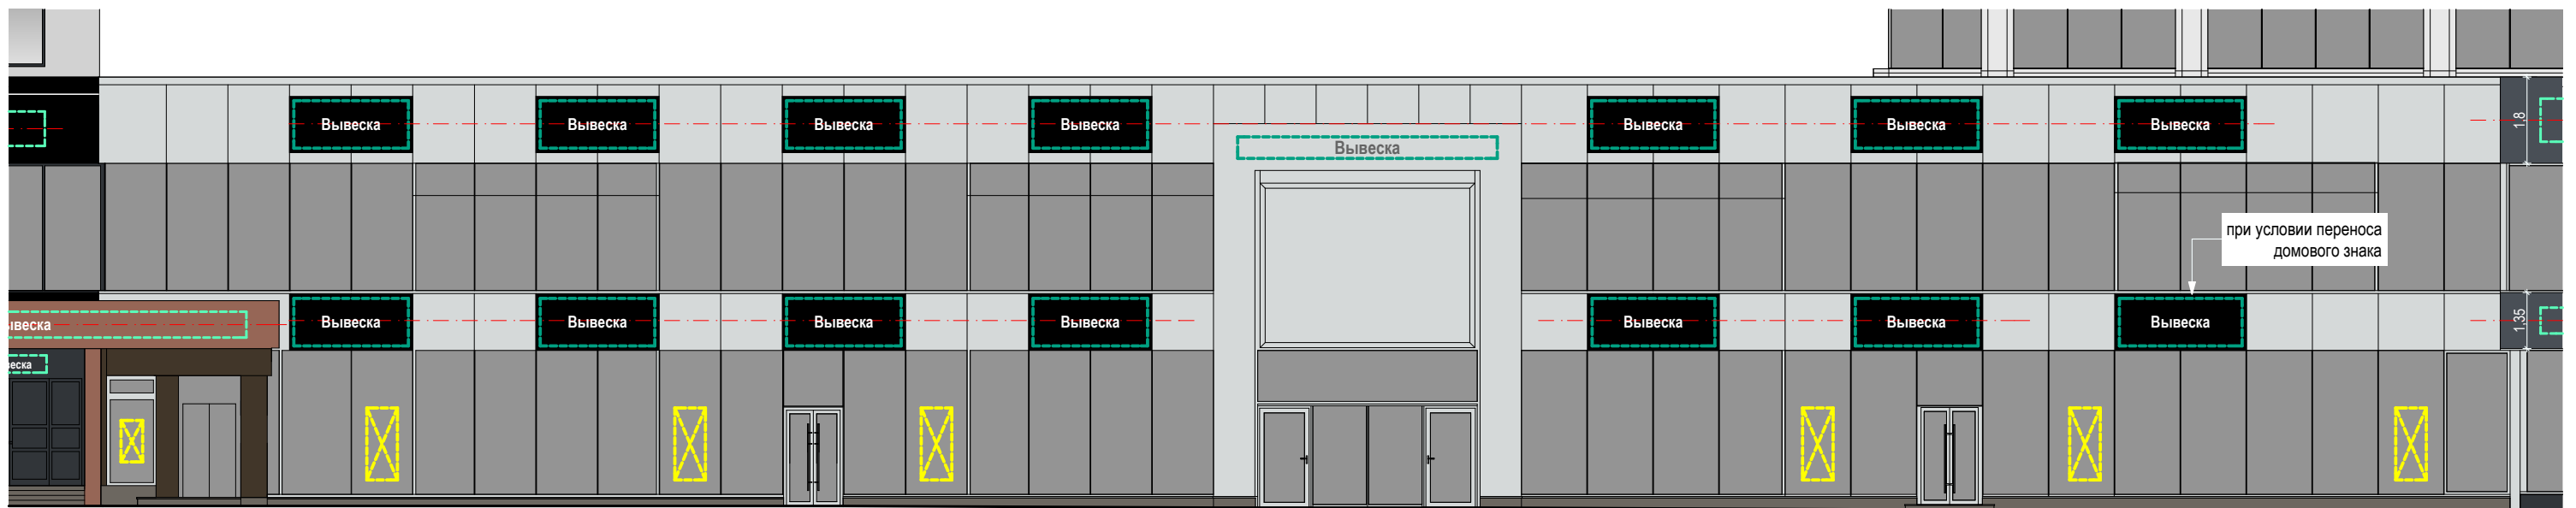
Схема плана










2

Схема размещения




Настенные информационные конструкции




-  «Зеленая зона» размещения вывесок
-  Отдельные буквы и знаки без подложки
-  Отдельные буквы и знаки на плоской подложке

-  Табличка
-  Меню

Консольная информационная конструкция

-  Панель-кронштейн

Витринные информационные конструкции

-  Отдельные буквы и знаки без подложки (h=0,15 м)
-  Внутренняя информационная конструкция
-  Отдельные буквы и знаки на плоской подложке (h=0,40 м)

Соответствие правилам




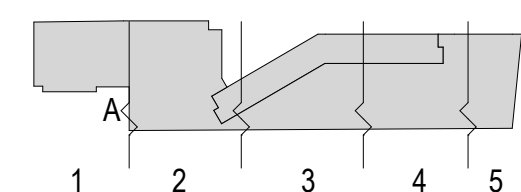
-  Соответствует правилам
-  Не соответствует правилам

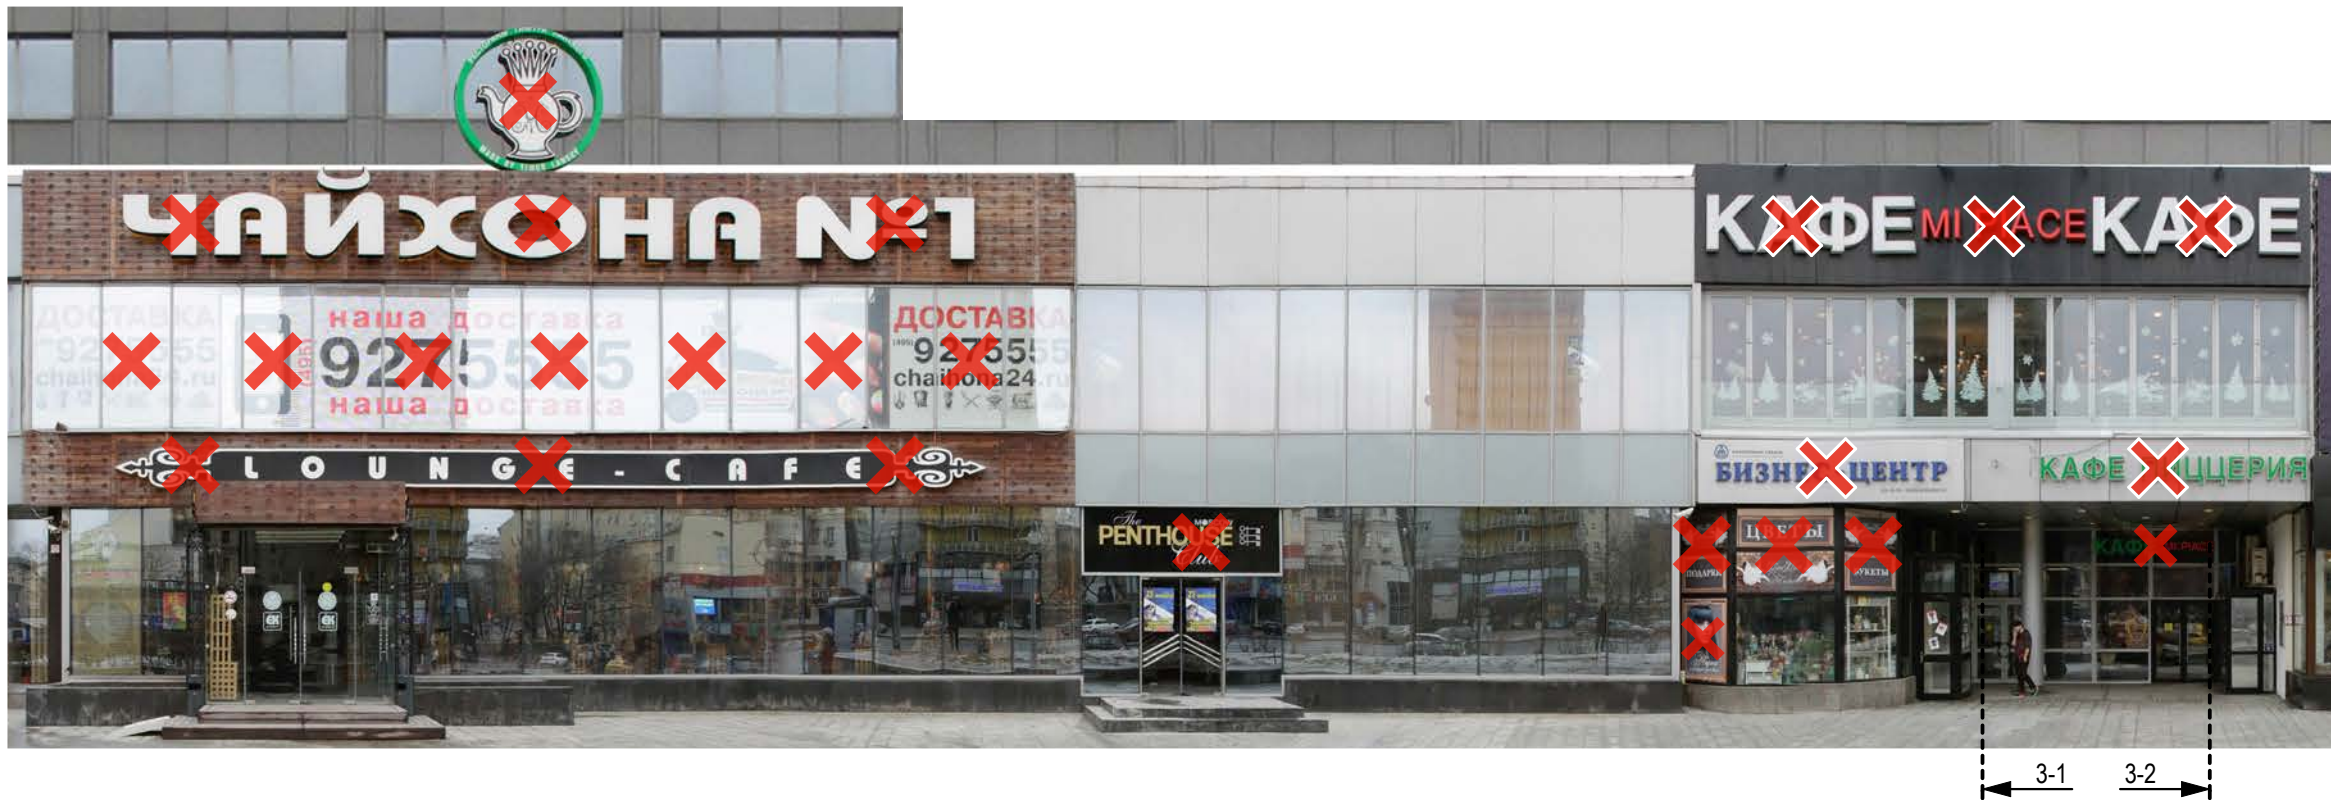Схема плана










Анализ существующего положения



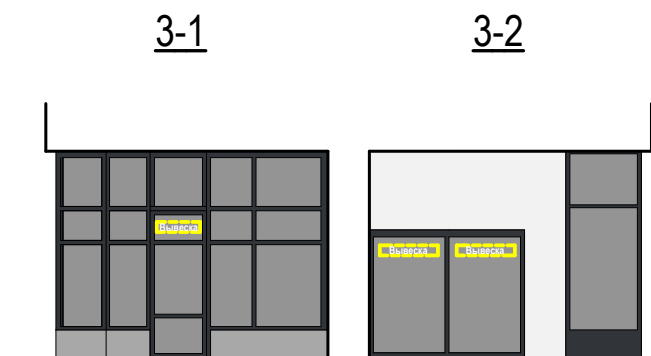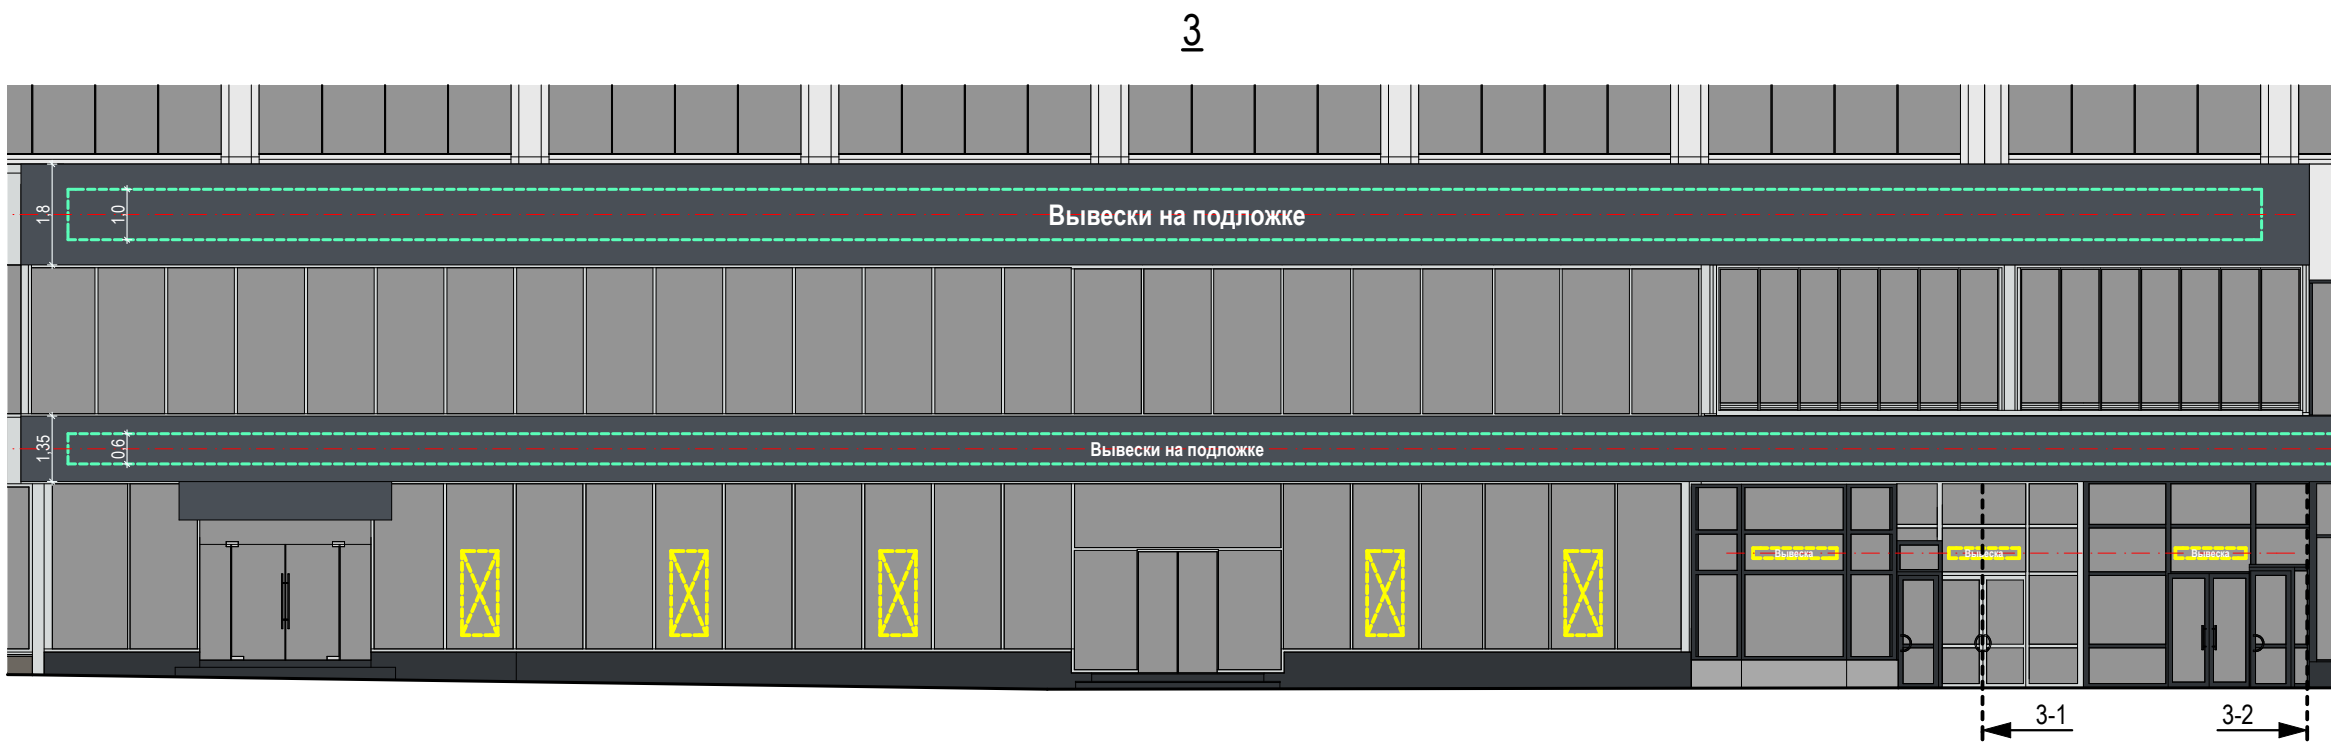

Схема размещения




Настенные информационные конструкции

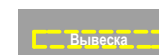
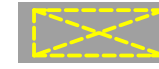

-  «Зеленая зона» размещения вывесок
-  Вывеска Отдельные буквы и знаки без подложки
-  Вывеска Отдельные буквы и знаки на плоской подложке

-  Табличка
-  Меню

Консольная информационная конструкция

-  Панель-кронштейн

Витринные информационные конструкции

-  Вывеска Отдельные буквы и знаки без подложки (h=0,15 м)
-  Внутренняя информационная конструкция
-  Вывеска Отдельные буквы и знаки на плоской подложке (h=0,40 м)

Соответствие правилам



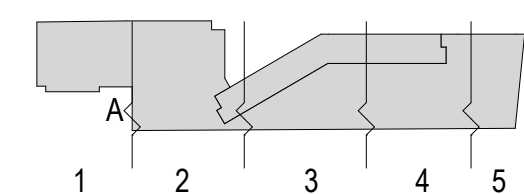
-  Соответствует правилам
-  Не соответствует правилам


Схема плана





4

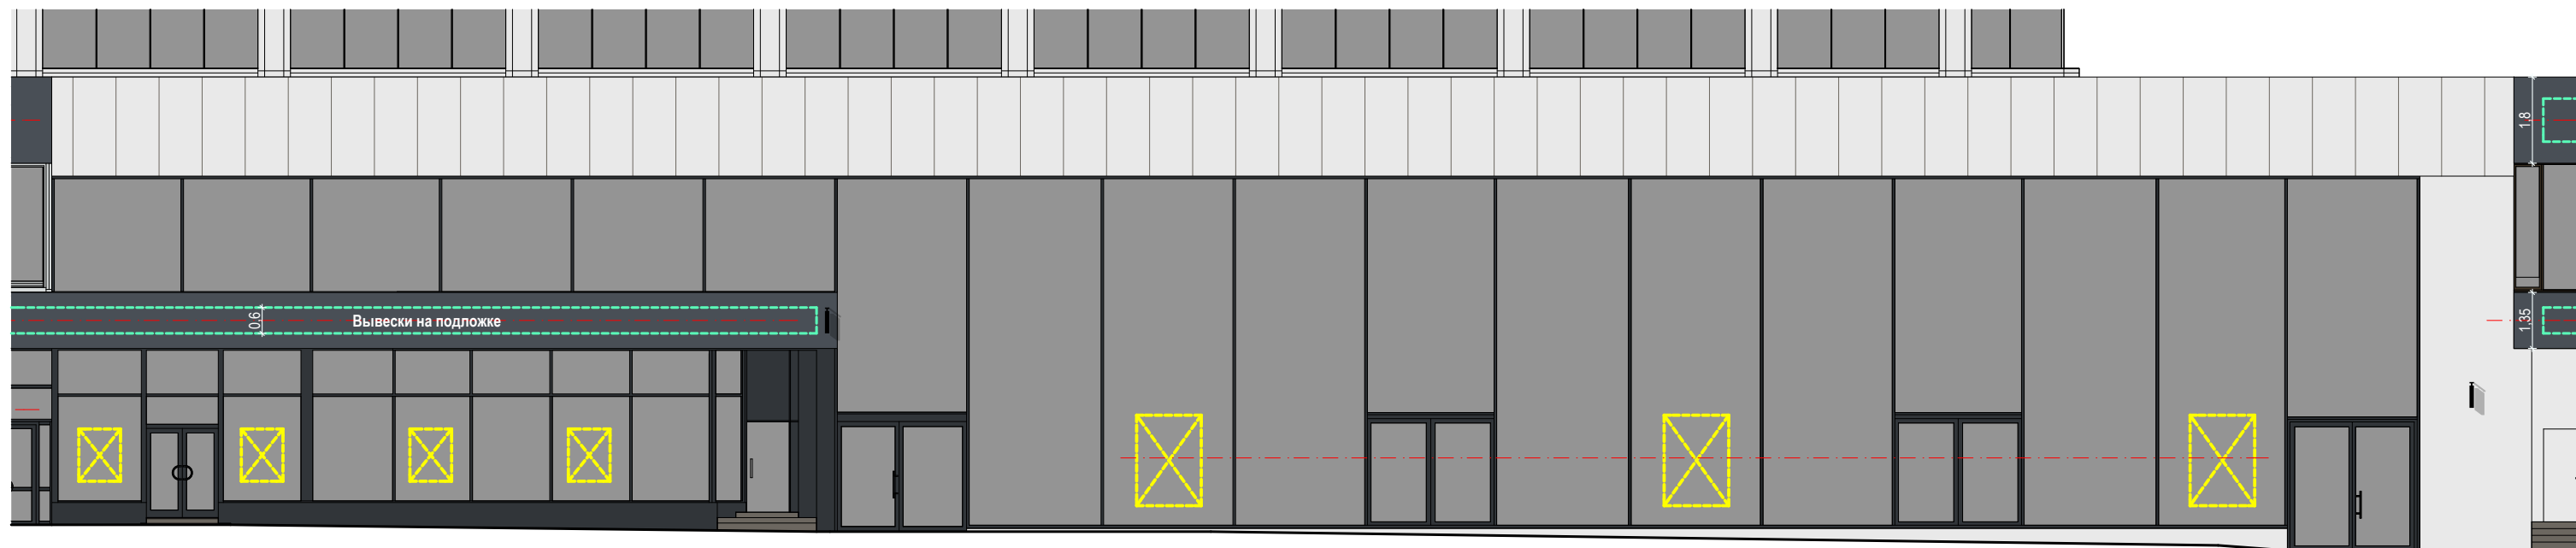Схема размещения



Настенные информационные конструкции

- «Зеленая зона» размещения вывесок
- Вывеска: Отдельные буквы и знаки без подложки
- Вывеска: Отдельные буквы и знаки на плоской подложке

- Табличка
- Меню

Консольная информационная конструкция

- Панель-кронштейн


Витринные информационные конструкции

- Вывеска: Отдельные буквы и знаки без подложки (h=0,15 м)
- Вывеска: Внутренняя информационная конструкция
- Вывеска: Отдельные буквы и знаки на плоской подложке (h=0,40 м)

Соответствие правилам

- Соответствует правилам
- Не соответствует правилам

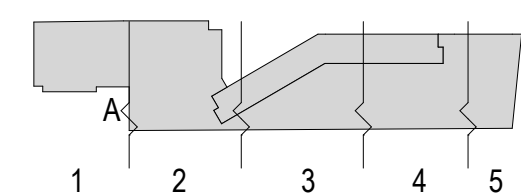Схема плана










5

Схема размещения




Настенные информационные конструкции




-  «Зеленая зона» размещения вывесок
-  Отдельные буквы и знаки без подложки
-  Отдельные буквы и знаки на плоской подложке

-  Табличка
-  Меню

Консольная информационная конструкция

-  Панель-кронштейн

Витринные информационные конструкции

-  Отдельные буквы и знаки без подложки (h=0,15 м)
-  Внутренняя информационная конструкция
-  Отдельные буквы и знаки на плоской подложке (h=0,40 м)

Соответствие правилам




-  Соответствует правилам
-  Не соответствует правилам

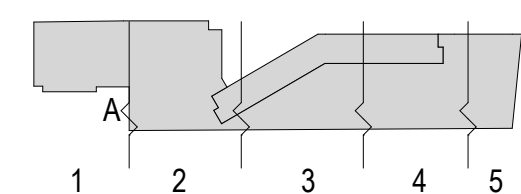Схема плана










1

Схема размещения




Настенные информационные конструкции




-  «Зеленая зона» размещения вывесок
-  Вывеска
Отдельные буквы и знаки без подложки
-  Вывеска
Отдельные буквы и знаки на плоской подложке

-  Табличка
-  Меню

Консольная информационная конструкция

-  Панель-кронштейн

Витринные информационные конструкции

-  Вывеска
Отдельные буквы и знаки без подложки (h=0,15 м)
-  Вывеска
Внутренняя информационная конструкция
-  Вывеска
Отдельные буквы и знаки на плоской подложке (h=0,40 м)

Соответствие правилам



-  Соответствует правилам
-  Не соответствует правилам

Схема плана










1

Схема размещения




Настенные информационные конструкции

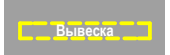
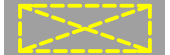

-  «Зеленая зона» размещения вывесок
-  Вывеска
Отдельные буквы и знаки без подложки
-  Вывеска
Отдельные буквы и знаки на плоской подложке

-  Табличка
-  Меню

Консольная информационная конструкция

-  Панель-кронштейн

Витринные информационные конструкции

-  Вывеска
Отдельные буквы и знаки без подложки (h=0,15 м)
-  Внутренняя информационная конструкция
-  Вывеска
Отдельные буквы и знаки на плоской подложке (h=0,40 м)

Соответствие правилам




-  Соответствует правилам
-  Не соответствует правилам

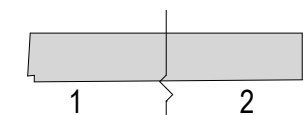Схема плана










2

Схема размещения




Настенные информационные конструкции




-  «Зеленая зона» размещения вывесок
-  Вывеска
Отдельные буквы и знаки без подложки
-  Вывеска
Отдельные буквы и знаки на плоской подложке

-  Табличка
-  Меню

Консольная информационная конструкция

-  Панель-кронштейн

Витринные информационные конструкции

-  Вывеска
Отдельные буквы и знаки без подложки (h=0,15 м)
-  Вывеска
Внутренняя информационная конструкция
-  Вывеска
Отдельные буквы и знаки на плоской подложке (h=0,40 м)

Соответствие правилам




-  Соответствует правилам
-  Не соответствует правилам

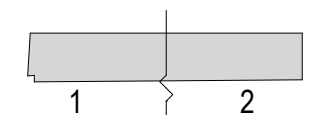Схема плана










1

Схема размещения




Настенные информационные конструкции


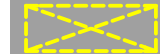

-  «Зеленая зона» размещения вывесок
-  Вывеска
Отдельные буквы и знаки без подложки
-  Вывеска
Отдельные буквы и знаки на плоской подложке

-  Табличка
-  Меню

Консольная информационная конструкция

-  Панель-кронштейн

Витринные информационные конструкции

-  Вывеска
Отдельные буквы и знаки без подложки (h=0,15 м)
-  Вывеска
Внутренняя информационная конструкция
-  Вывеска
Отдельные буквы и знаки на плоской подложке (h=0,40 м)

Соответствие правилам




-  Соответствует правилам
-  Не соответствует правилам

Схема плана





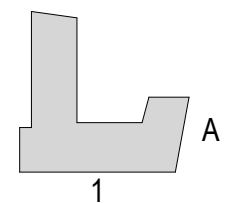
Анализ существующего положения





А Схема размещения




Настенные информационные конструкции




-  «Зеленая зона» размещения вывесок
-  Отдельные буквы и знаки без подложки
-  Отдельные буквы и знаки на плоской подложке

-  Табличка
-  Меню

Консольная информационная конструкция

-  Панель-кронштейн

Витринные информационные конструкции

-  Отдельные буквы и знаки без подложки (h=0,15 м)
-  Внутренняя информационная конструкция
-  Отдельные буквы и знаки на плоской подложке (h=0,40 м)

Соответствие правилам




-  Соответствует правилам
-  Не соответствует правилам

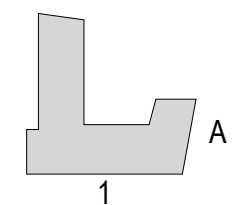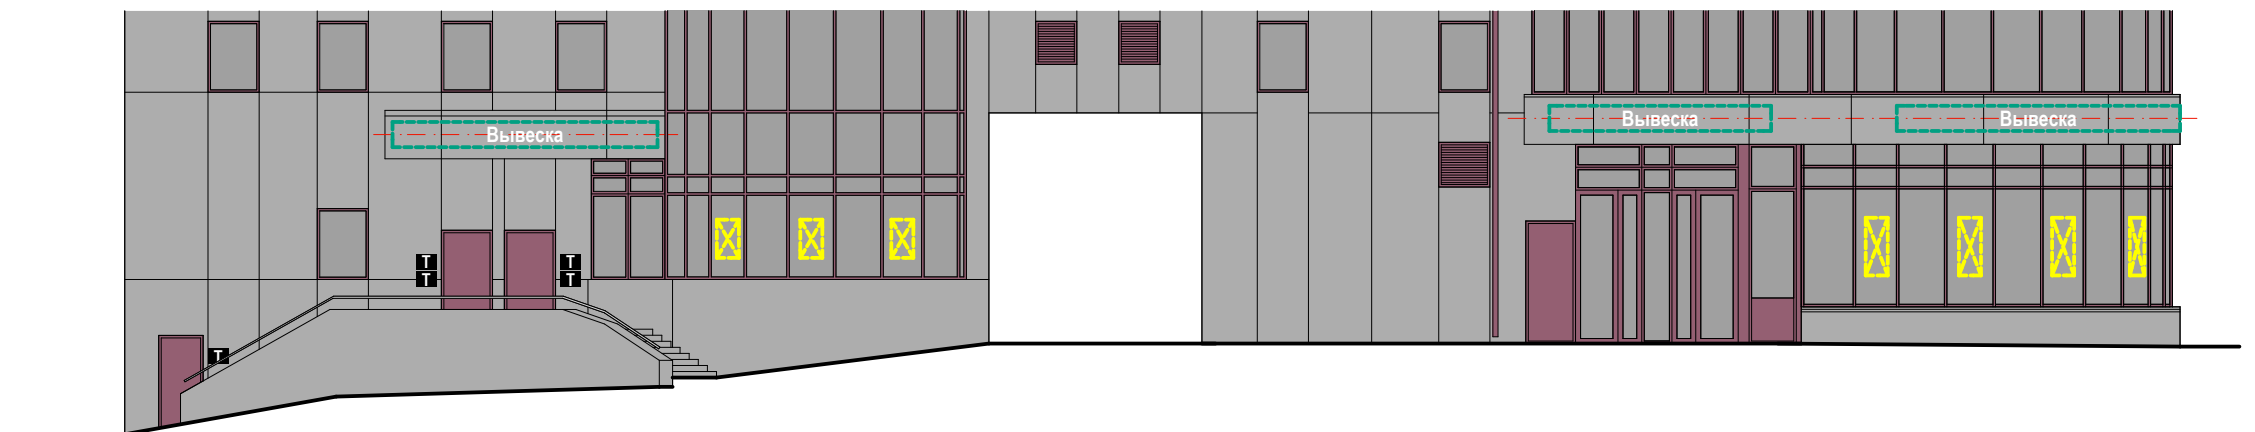
Схема плана










A

Схема размещения




Настенные информационные конструкции


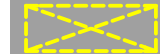

-  «Зеленая зона» размещения вывесок
-  Отдельные буквы и знаки без подложки
-  Отдельные буквы и знаки на плоской подложке

-  Табличка
-  Меню

Консольная информационная конструкция

-  Панель-кронштейн

Витринные информационные конструкции

-  Отдельные буквы и знаки без подложки (h=0,15 м)
-  Внутренняя информационная конструкция
-  Отдельные буквы и знаки на плоской подложке (h=0,40 м)

Соответствие правилам




-  Соответствует правилам
-  Не соответствует правилам

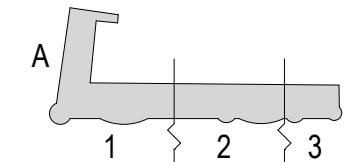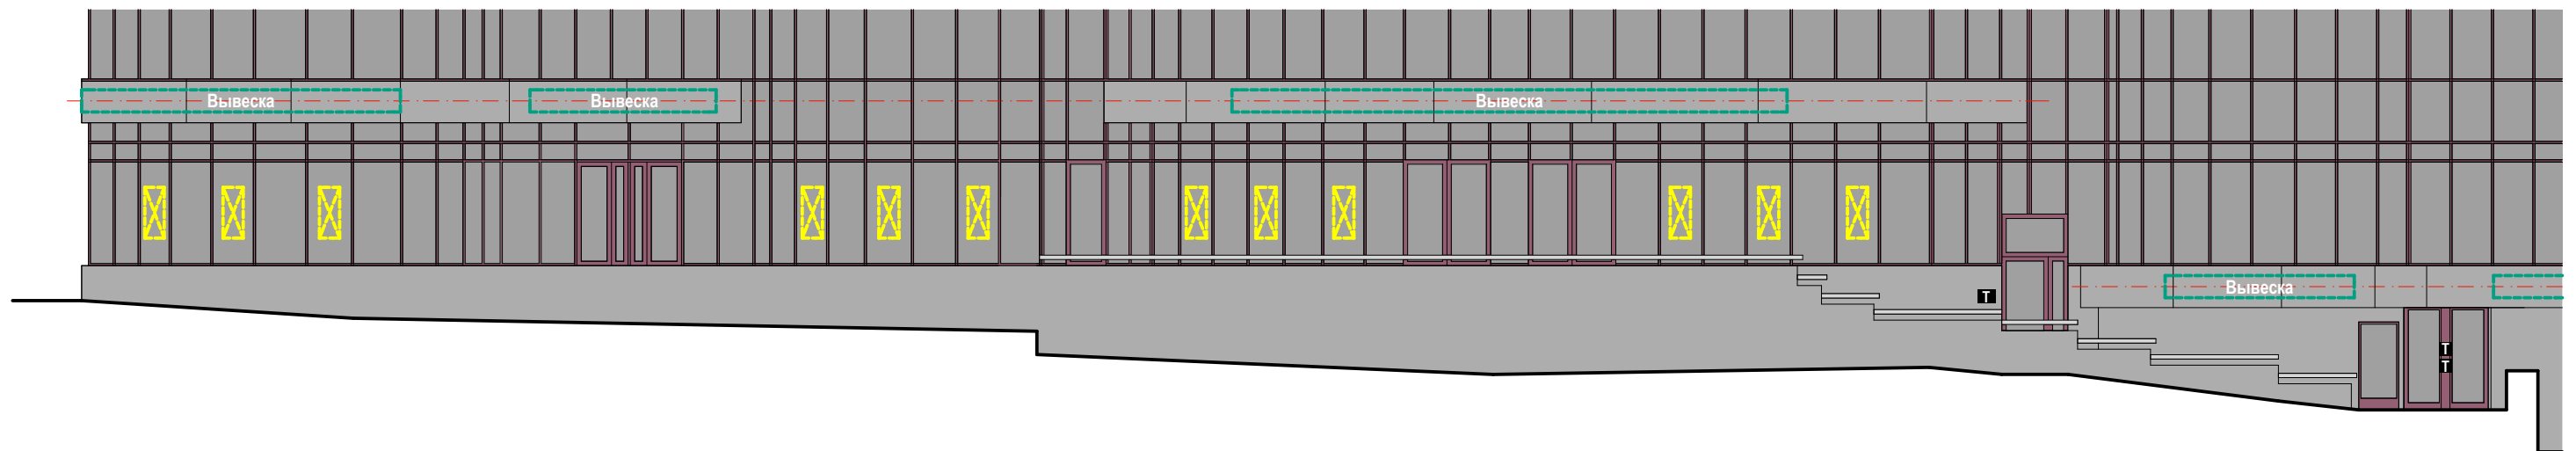
Схема плана










1

Схема размещения




Настенные информационные конструкции




-  «Зеленая зона» размещения вывесок
-  Отдельные буквы и знаки без подложки
-  Отдельные буквы и знаки на плоской подложке

-  Табличка
-  Меню

Консольная информационная конструкция

-  Панель-кронштейн

Витринные информационные конструкции

-  Отдельные буквы и знаки без подложки (h=0,15 м)
-  Внутренняя информационная конструкция
-  Отдельные буквы и знаки на плоской подложке (h=0,40 м)

Соответствие правилам




-  Соответствует правилам
-  Не соответствует правилам

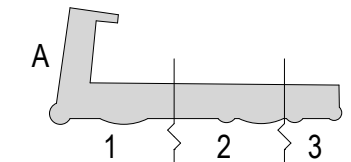Схема плана










2

Схема размещения




Настенные информационные конструкции




-  «Зеленая зона» размещения вывесок
-  Отдельные буквы и знаки без подложки
-  Отдельные буквы и знаки на плоской подложке

-  Табличка
-  Меню

Консольная информационная конструкция

-  Панель-кронштейн

Витринные информационные конструкции

-  Отдельные буквы и знаки без подложки (h=0,15 м)
-  Внутренняя информационная конструкция
-  Отдельные буквы и знаки на плоской подложке (h=0,40 м)

Соответствие правилам




-  Соответствует правилам
-  Не соответствует правилам

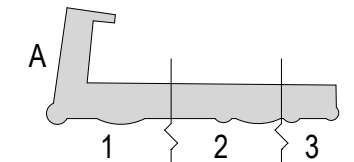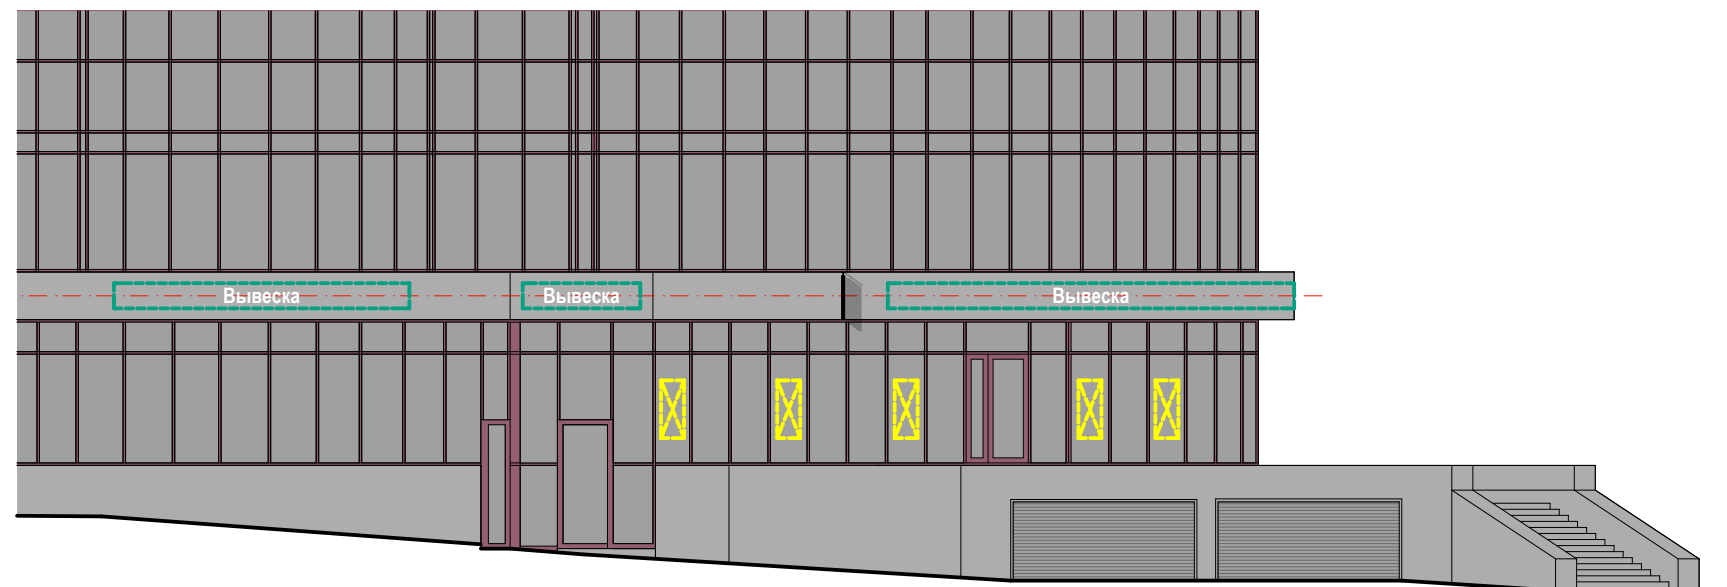
Схема плана










3

Схема размещения




Настенные информационные конструкции




-  «Зеленая зона» размещения вывесок
-  Отдельные буквы и знаки без подложки
-  Отдельные буквы и знаки на плоской подложке

-  Табличка
-  Меню

Консольная информационная конструкция

-  Панель-кронштейн

Витринные информационные конструкции

-  Отдельные буквы и знаки без подложки (h=0,15 м)
-  Внутренняя информационная конструкция
-  Отдельные буквы и знаки на плоской подложке (h=0,40 м)

Соответствие правилам



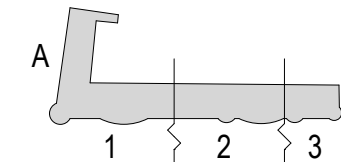
-  Соответствует правилам
-  Не соответствует правилам

Схема плана





1

Схема размещения



Настенные информационные конструкции

- «Зеленая зона» размещения вывесок
- Вывеска: Отдельные буквы и знаки без подложки
- Вывеска: Отдельные буквы и знаки на плоской подложке

- Табличка
- Меню

Консольная информационная конструкция

- Панель-кронштейн


Витринные информационные конструкции

- Вывеска: Отдельные буквы и знаки без подложки (h=0,15 м)
- Вывеска: Внутренняя информационная конструкция
- Вывеска: Отдельные буквы и знаки на плоской подложке (h=0,40 м)

Соответствие правилам

- Соответствует правилам
- Не соответствует правилам

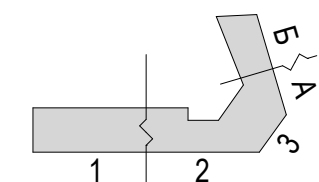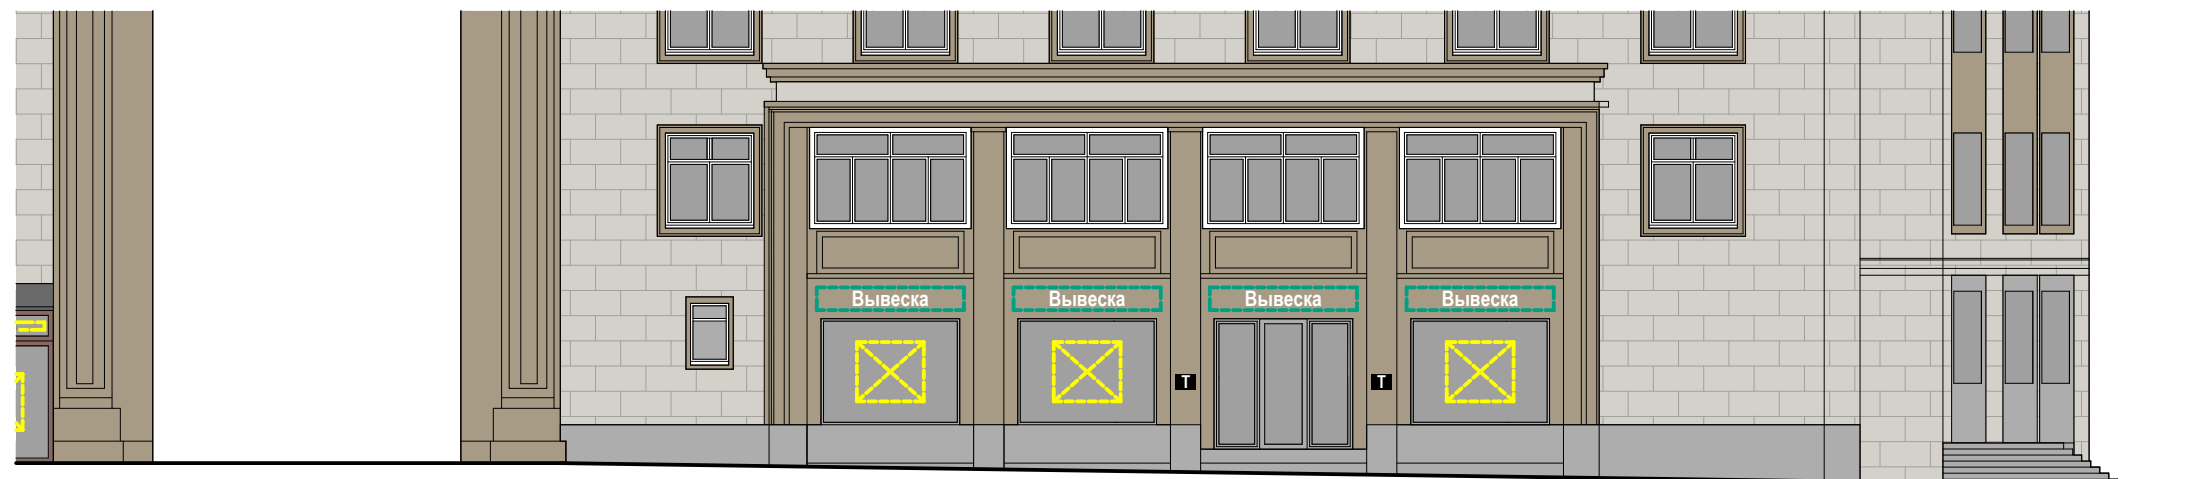
Схема плана










2

Схема размещения




Настенные информационные конструкции


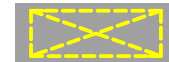

-  «Зеленая зона» размещения вывесок
-  Отдельные буквы и знаки без подложки
-  Отдельные буквы и знаки на плоской подложке

-  Табличка
-  Меню

Консольная информационная конструкция

-  Панель-кронштейн

Витринные информационные конструкции

-  Отдельные буквы и знаки без подложки (h=0,15 м)
-  Внутренняя информационная конструкция
-  Отдельные буквы и знаки на плоской подложке (h=0,40 м)

Соответствие правилам




-  Соответствует правилам
-  Не соответствует правилам

Схема плана



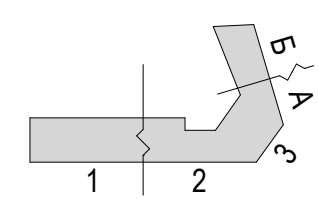Анализ существующего положения








3

Схема размещения




Настенные информационные конструкции


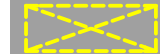

-  «Зеленая зона» размещения вывесок
-  Вывеска
Отдельные буквы и знаки без подложки
-  Вывеска
Отдельные буквы и знаки на плоской подложке

-  Табличка
-  Меню

Консольная информационная конструкция

-  Панель-кронштейн

Витринные информационные конструкции

-  Вывеска
Отдельные буквы и знаки без подложки (h=0,15 м)
-  Внутренняя информационная конструкция
-  Вывеска
Отдельные буквы и знаки на плоской подложке (h=0,40 м)

Соответствие правилам




-  Соответствует правилам
-  Не соответствует правилам

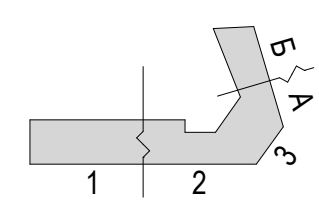Схема плана










A

Схема размещения




Настенные информационные конструкции




-  «Зеленая зона» размещения вывесок
-  Вывеска
Отдельные буквы и знаки без подложки
-  Вывеска
Отдельные буквы и знаки на плоской подложке

-  Табличка
-  Меню

Консольная информационная конструкция

-  Панель-кронштейн

Витринные информационные конструкции

-  Вывеска
Отдельные буквы и знаки без подложки (h=0,15 м)
-  Вывеска
Внутренняя информационная конструкция
-  Вывеска
Отдельные буквы и знаки на плоской подложке (h=0,40 м)

Соответствие правилам




-  Соответствует правилам
-  Не соответствует правилам

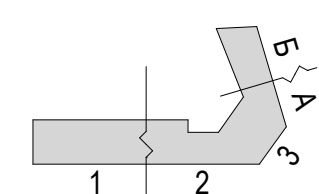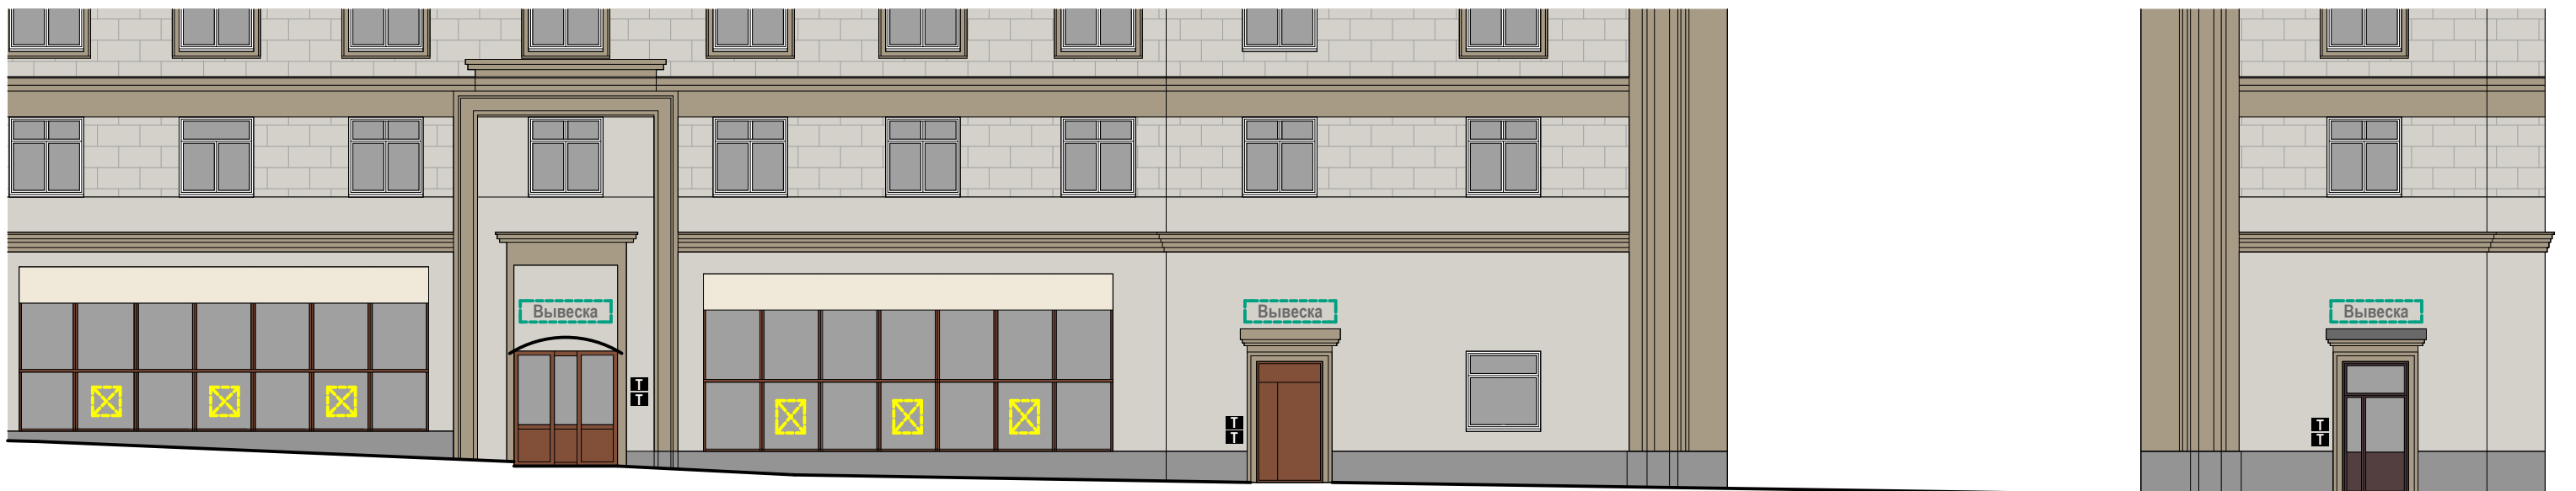
Схема плана










Б

Схема размещения




Настенные информационные конструкции




-  «Зеленая зона» размещения вывесок
-  Отдельные буквы и знаки без подложки
-  Отдельные буквы и знаки на плоской подложке

-  Табличка
-  Меню

Консольная информационная конструкция

-  Панель-кронштейн

Витринные информационные конструкции

-  Отдельные буквы и знаки без подложки (h=0,15 м)
-  Внутренняя информационная конструкция
-  Отдельные буквы и знаки на плоской подложке (h=0,40 м)

Соответствие правилам




-  Соответствует правилам
-  Не соответствует правилам

Схема плана



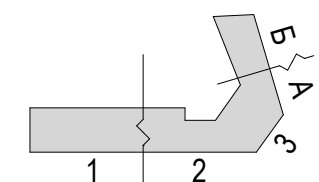
Улица Новый Арбат. Чётная сторона.








1

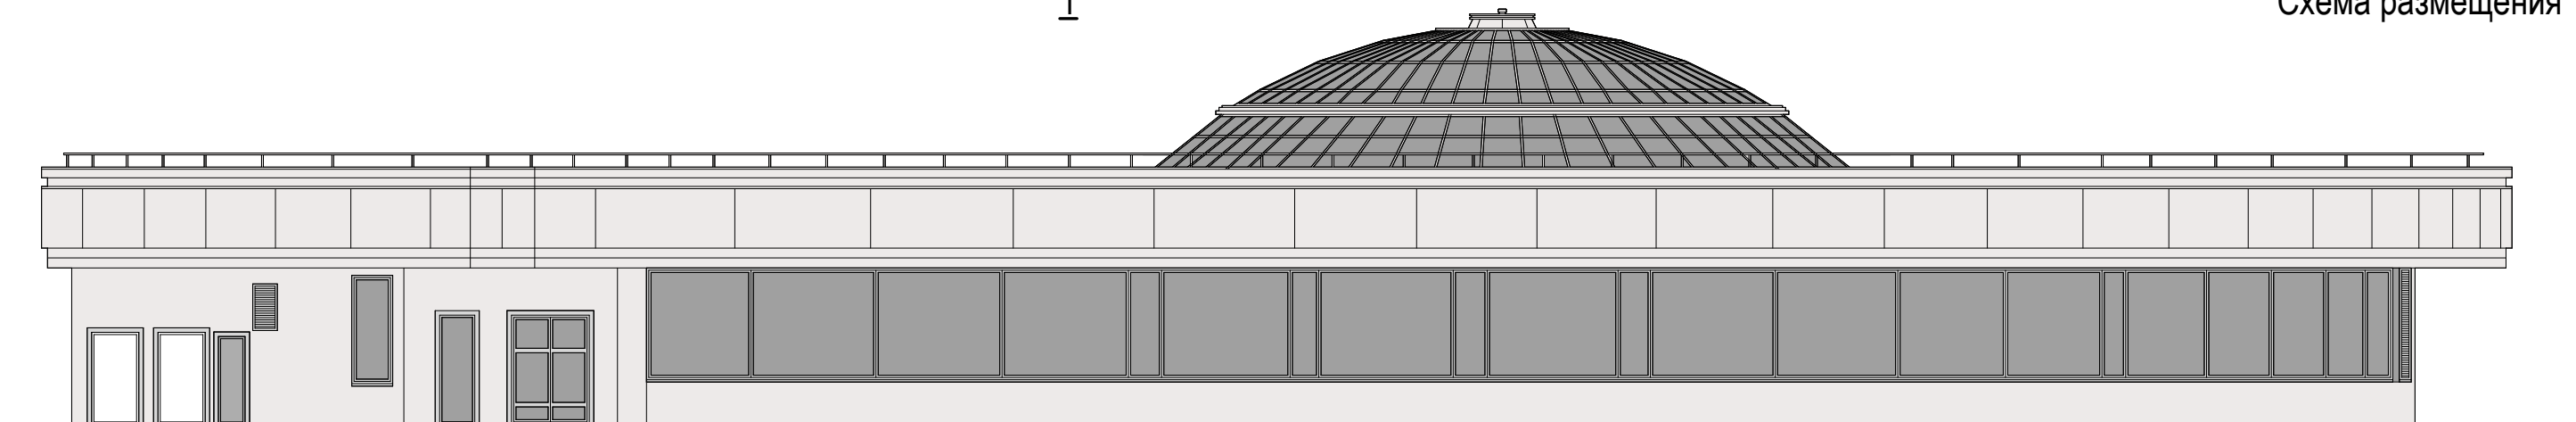

Схема размещения



Размещение информационных конструкций осуществляется на основании дизайн-проекта, разработанного и согласованного в соответствии с требованиями раздела III «Правил размещения и содержания информационных конструкций в городе Москве», утвержденных Постановлением Правительства Москвы № 902-ПП от 25.12.2013 г.

Настенные информационные конструкции


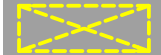

-  «Зеленая зона» размещения вывесок
-  Вывеска Отдельные буквы и знаки без подложки
-  Вывеска Отдельные буквы и знаки на плоской подложке

-  Табличка
-  Меню

Консольная информационная конструкция

-  Панель-кронштейн

Витринные информационные конструкции

-  Вывеска Отдельные буквы и знаки без подложки (h=0,15 м)
-  Внутренняя информационная конструкция
-  Вывеска Отдельные буквы и знаки на плоской подложке (h=0,40 м)

Соответствие правилам



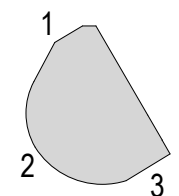
-  Соответствует правилам
-  Не соответствует правилам


Схема плана








2

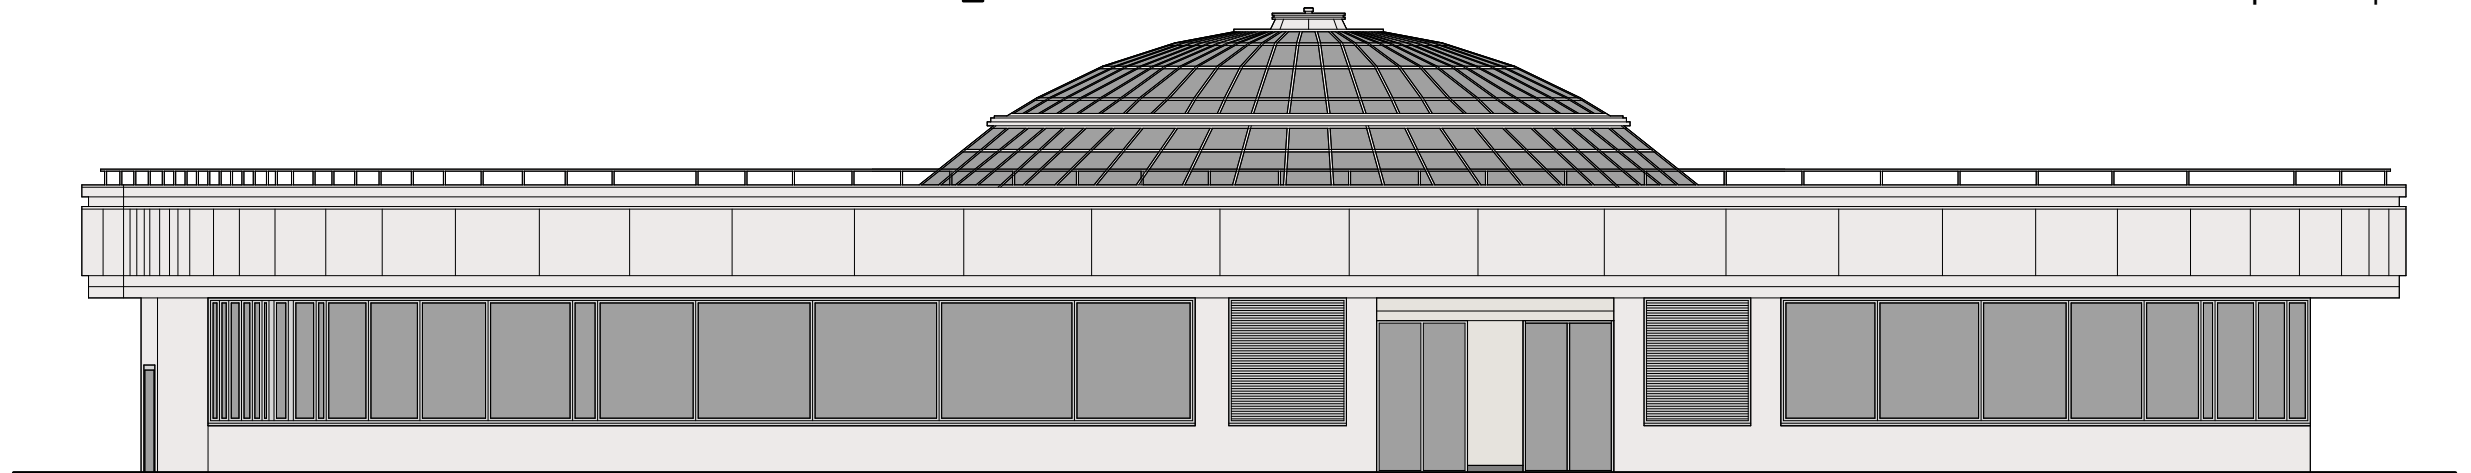

Схема размещения



Размещение информационных конструкций осуществляется на основании дизайн-проекта, разработанного и согласованного в соответствии с требованиями раздела III «Правил размещения и содержания информационных конструкций в городе Москве», утвержденных Постановлением Правительства Москвы № 902-ПП от 25.12.2013 г.

Настенные информационные конструкции


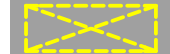

-  «Зеленая зона» размещения вывесок
-  Вывеска
Отдельные буквы и знаки без подложки
-  Вывеска
Отдельные буквы и знаки на плоской подложке

-  Табличка
-  Меню

Консольная информационная конструкция

-  Панель-кронштейн

Витринные информационные конструкции

-  Вывеска
Отдельные буквы и знаки без подложки (h=0,15 м)
-  Внутренняя информационная конструкция
-  Вывеска
Отдельные буквы и знаки на плоской подложке (h=0,40 м)

Соответствие правилам



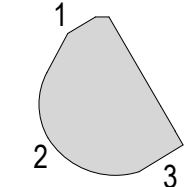
-  Соответствует правилам
-  Не соответствует правилам


Схема плана





3

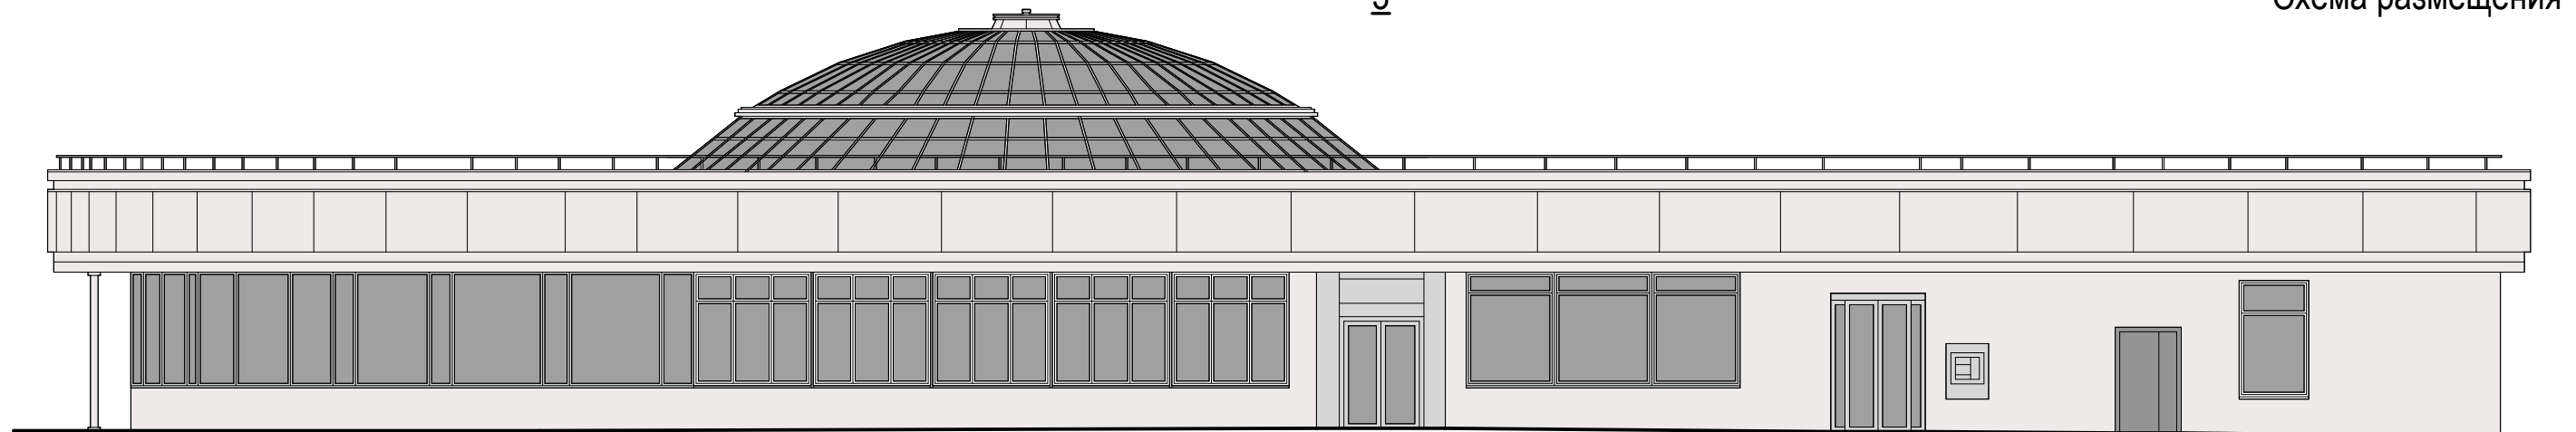Схема размещения



Размещение информационных конструкций осуществляется на основании дизайн-проекта, разработанного и согласованного в соответствии с требованиями раздела III «Правил размещения и содержания информационных конструкций в городе Москве», утвержденных Постановлением Правительства Москвы № 902-ПП от 25.12.2013 г.

Настенные информационные конструкции

- «Зеленая зона» размещения вывесок
- Вывеска: Отдельные буквы и знаки без подложки
- Вывеска: Отдельные буквы и знаки на плоской подложке

- Табличка
- Меню

Консольная информационная конструкция

- Панель-кронштейн


Витринные информационные конструкции

- Вывеска: Отдельные буквы и знаки без подложки (h=0,15 м)
- Вывеска: Внутренняя информационная конструкция
- Вывеска: Отдельные буквы и знаки на плоской подложке (h=0,40 м)

Соответствие правилам

- Соответствует правилам
- Не соответствует правилам

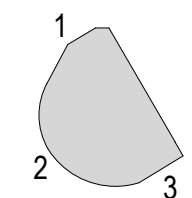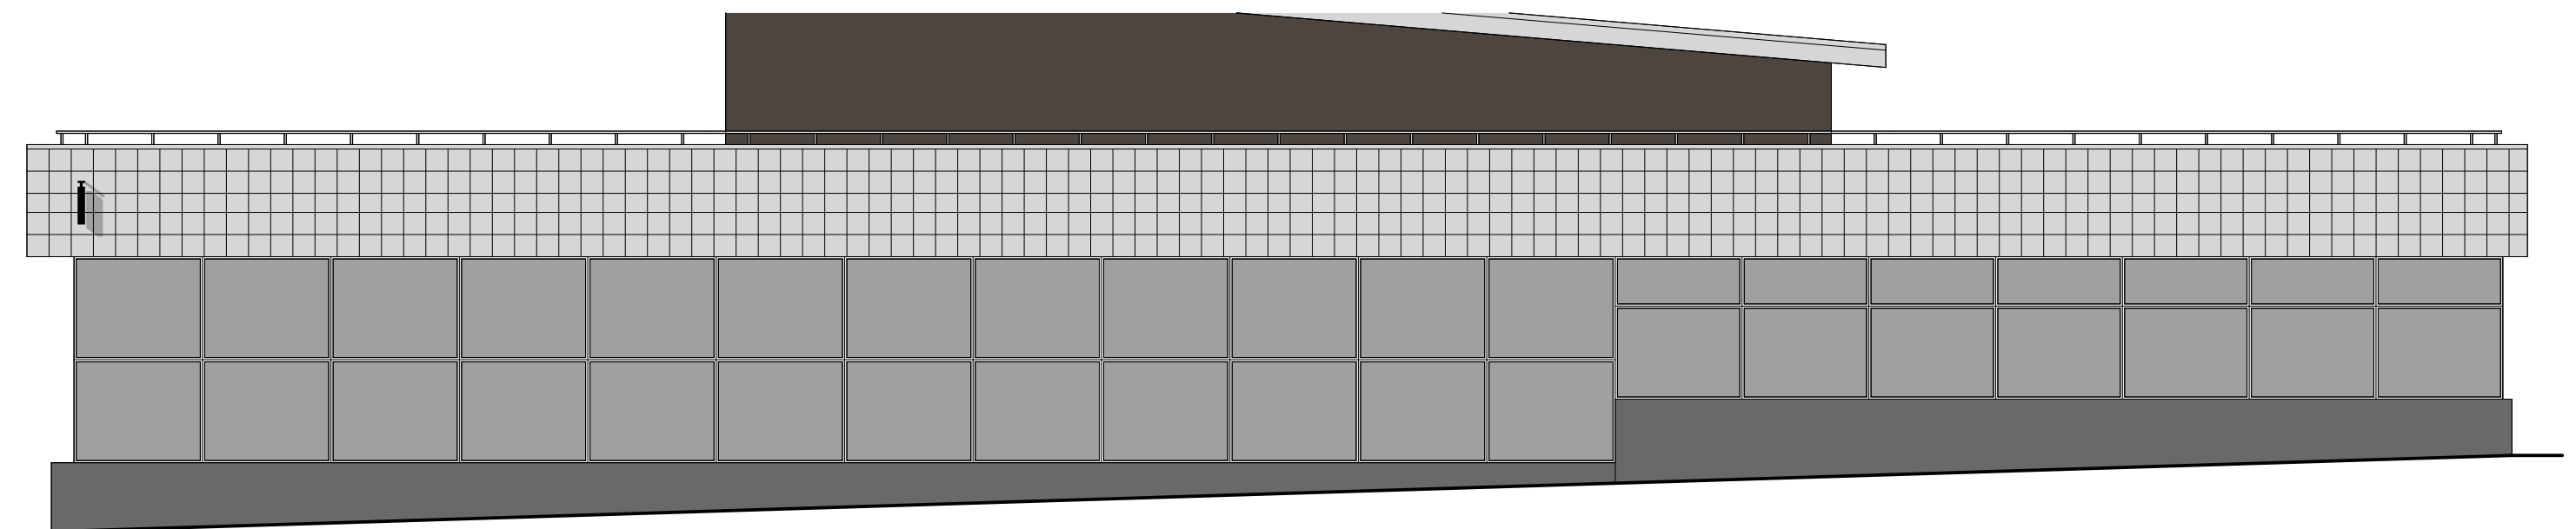
Схема плана










1

Схема размещения




Настенные информационные конструкции




-  «Зеленая зона» размещения вывесок
-  Вывеска
Отдельные буквы и знаки без подложки
-  Вывеска
Отдельные буквы и знаки на плоской подложке

-  Табличка
-  Меню

Консольная информационная конструкция

-  Панель-кронштейн

Витринные информационные конструкции

-  Вывеска
Отдельные буквы и знаки без подложки (h=0,15 м)
-  Вывеска
Внутренняя информационная конструкция
-  Вывеска
Отдельные буквы и знаки на плоской подложке (h=0,40 м)

Соответствие правилам




-  Соответствует правилам
-  Не соответствует правилам

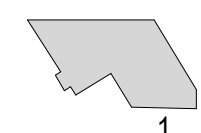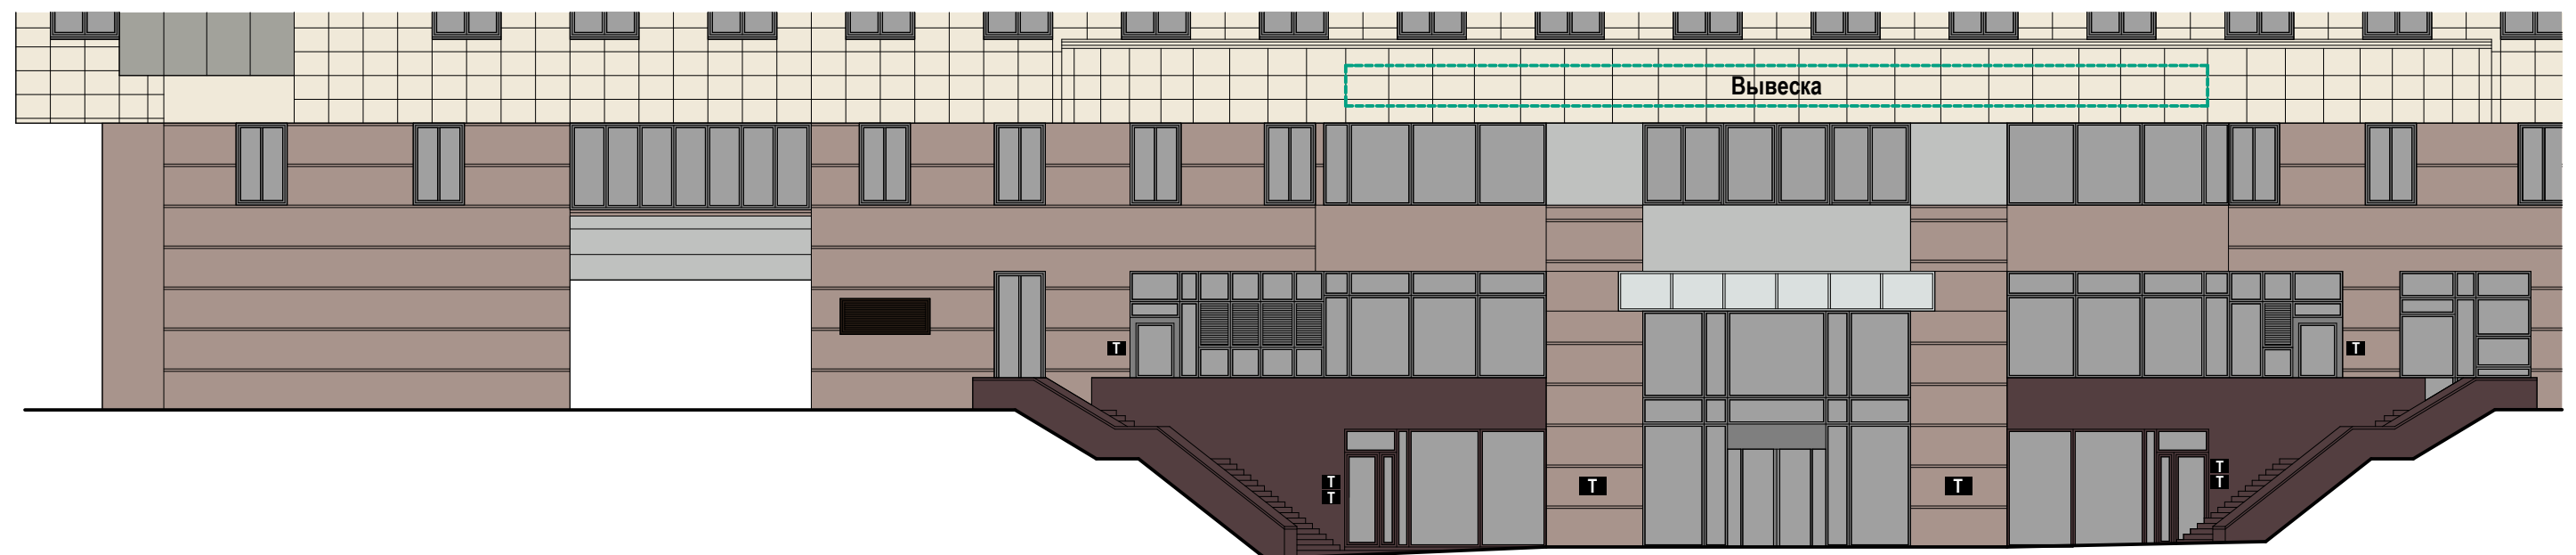
Схема плана










1

Схема размещения




Настенные информационные конструкции


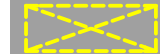

-  «Зеленая зона» размещения вывесок
-  Отдельные буквы и знаки без подложки
-  Отдельные буквы и знаки на плоской подложке

-  Табличка
-  Меню

Консольная информационная конструкция

-  Панель-кронштейн

Витринные информационные конструкции

-  Отдельные буквы и знаки без подложки (h=0,15 м)
-  Внутренняя информационная конструкция
-  Отдельные буквы и знаки на плоской подложке (h=0,40 м)

Соответствие правилам




-  Соответствует правилам
-  Не соответствует правилам

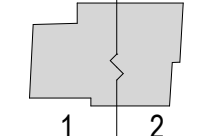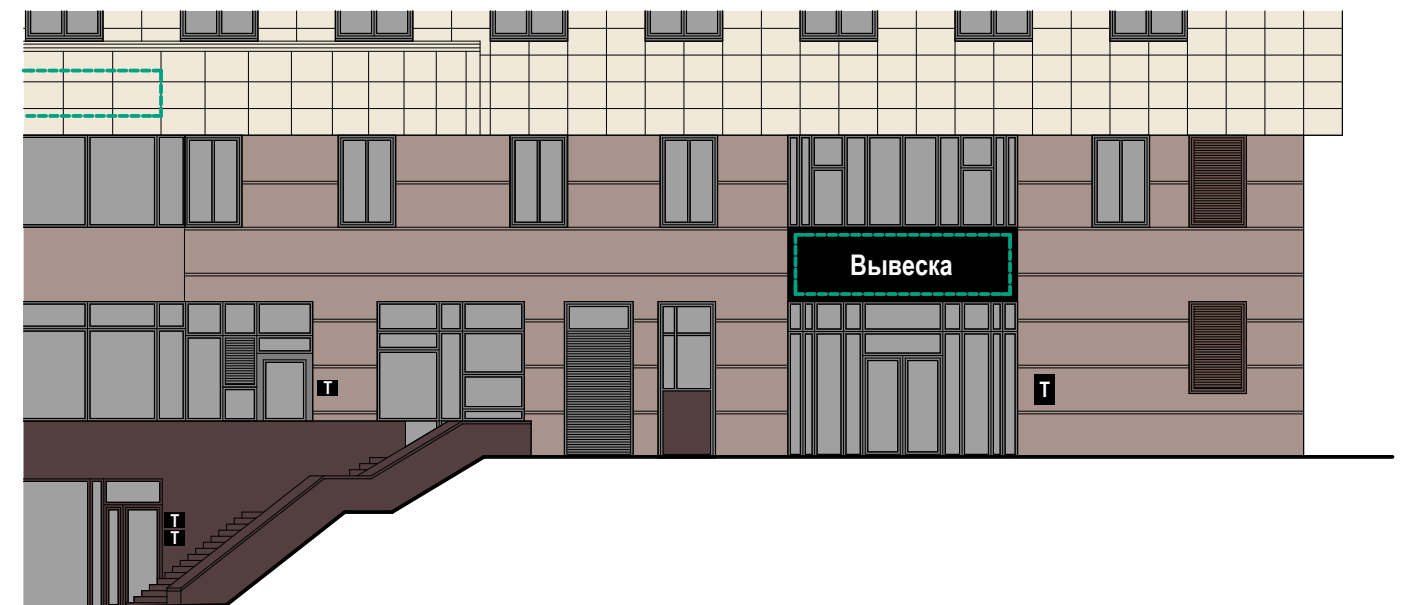
Схема плана










2

Схема размещения




Настенные информационные конструкции


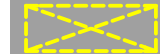

-  «Зеленая зона» размещения вывесок
-  Вывеска
Отдельные буквы и знаки без подложки
-  Вывеска
Отдельные буквы и знаки на плоской подложке

-  Табличка
-  Меню

Консольная информационная конструкция

-  Панель-кронштейн

Витринные информационные конструкции

-  Вывеска
Отдельные буквы и знаки без подложки (h=0,15 м)
-  Вывеска
Внутренняя информационная конструкция
-  Вывеска
Отдельные буквы и знаки на плоской подложке (h=0,40 м)

Соответствие правилам




-  Соответствует правилам
-  Не соответствует правилам

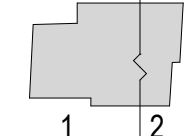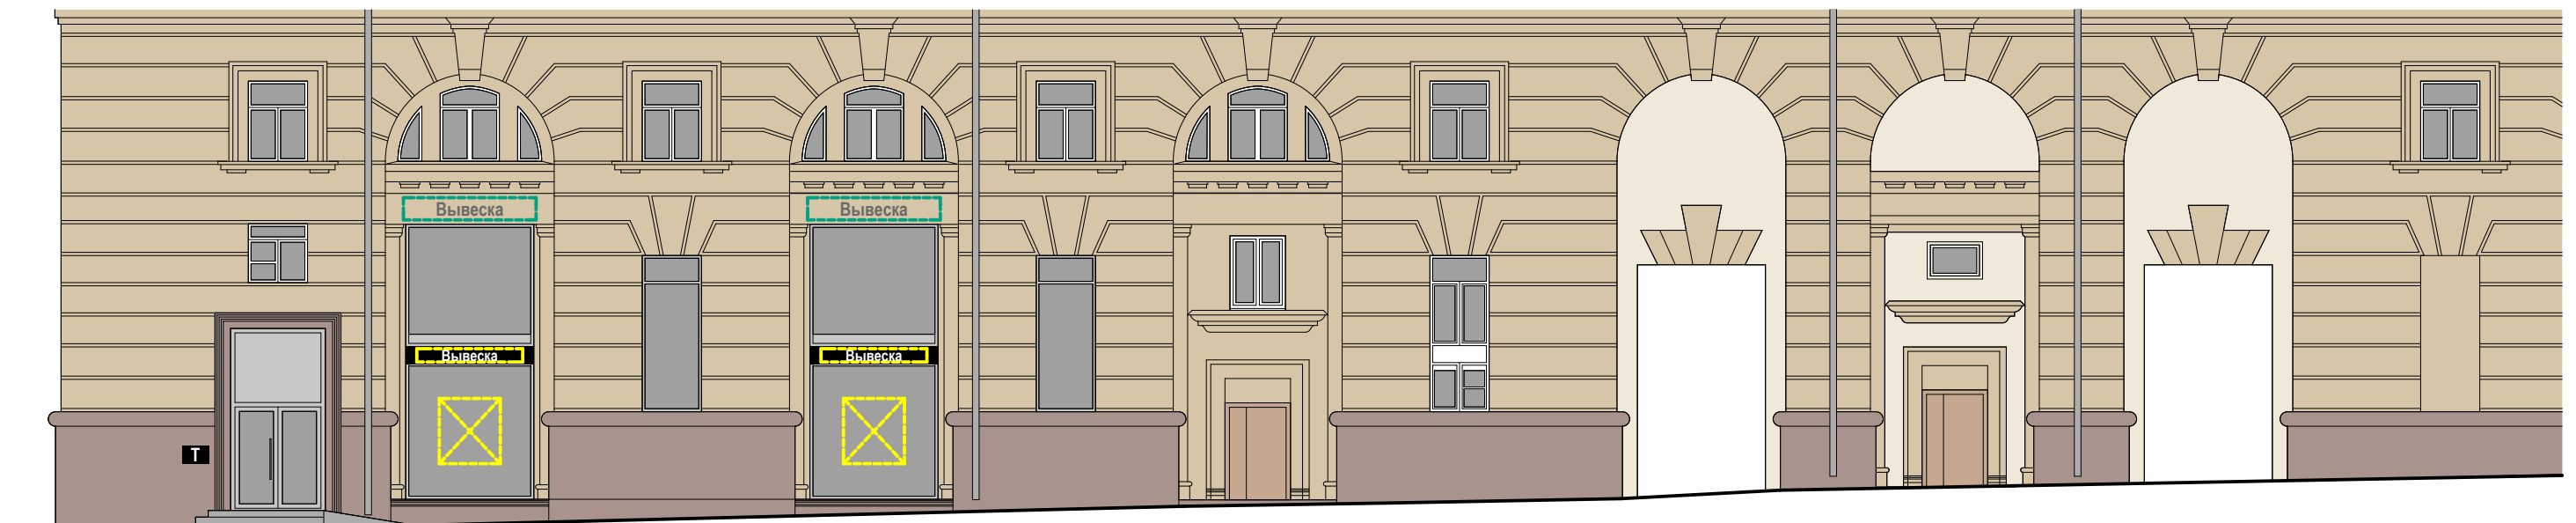
Схема плана










1

Схема размещения




Настенные информационные конструкции

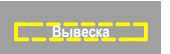
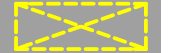

-  «Зеленая зона» размещения вывесок
-  Отдельные буквы и знаки без подложки
-  Отдельные буквы и знаки на плоской подложке

-  Табличка
-  Меню

Консольная информационная конструкция

-  Панель-кронштейн

Витринные информационные конструкции

-  Отдельные буквы и знаки без подложки (h=0,15 м)
-  Внутренняя информационная конструкция
-  Отдельные буквы и знаки на плоской подложке (h=0,40 м)

Соответствие правилам




-  Соответствует правилам
-  Не соответствует правилам

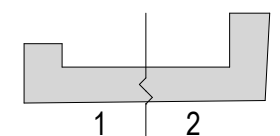Схема плана










2

Схема размещения




Настенные информационные конструкции


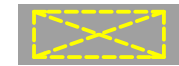

-  «Зеленая зона» размещения вывесок
-  Отдельные буквы и знаки без подложки
-  Отдельные буквы и знаки на плоской подложке

-  Табличка
-  Меню

Консольная информационная конструкция

-  Панель-кронштейн

Витринные информационные конструкции

-  Отдельные буквы и знаки без подложки (h=0,15 м)
-  Внутренняя информационная конструкция
-  Отдельные буквы и знаки на плоской подложке (h=0,40 м)

Соответствие правилам




-  Соответствует правилам
-  Не соответствует правилам

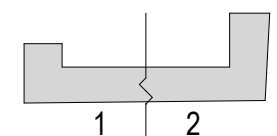Схема плана










1

Схема размещения




Настенные информационные конструкции




-  «Зеленая зона» размещения вывесок
-  Отдельные буквы и знаки без подложки
-  Отдельные буквы и знаки на плоской подложке

-  Табличка
-  Меню

Консольная информационная конструкция

-  Панель-кронштейн

Витринные информационные конструкции

-  Отдельные буквы и знаки без подложки (h=0,15 м)
-  Внутренняя информационная конструкция
-  Отдельные буквы и знаки на плоской подложке (h=0,40 м)

Соответствие правилам




-  Соответствует правилам
-  Не соответствует правилам

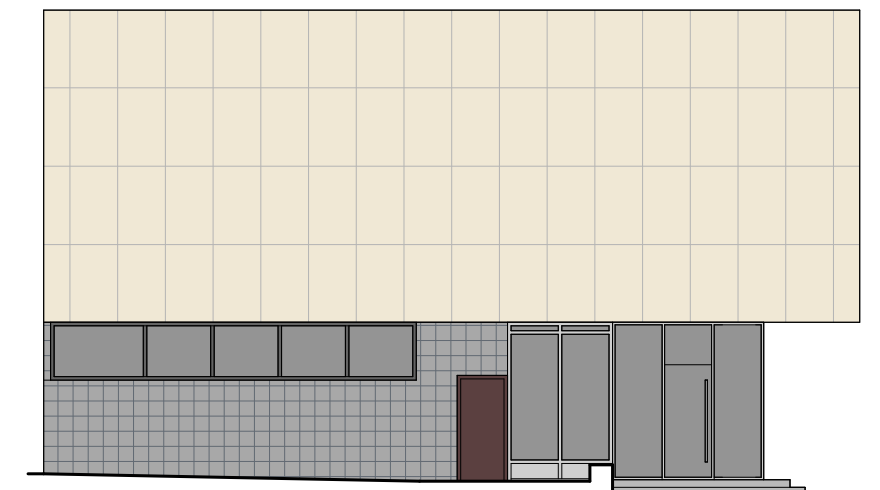Схема плана










А Схема размещения




Размещение информационных конструкций осуществляется на основании дизайн-проекта, разработанного и согласованного в соответствии с требованиями раздела III «Правил размещения и содержания информационных конструкций в городе Москве», утвержденных Постановлением Правительства Москвы № 902-ПП от 25.12.2013 г.

Настенные информационные конструкции




-  «Зеленая зона» размещения вывесок
-  Отдельные буквы и знаки без подложки
-  Отдельные буквы и знаки на плоской подложке

-  Табличка
-  Меню

Консольная информационная конструкция

-  Панель-кронштейн

Витринные информационные конструкции

-  Отдельные буквы и знаки без подложки (h=0,15 м)
-  Внутренняя информационная конструкция
-  Отдельные буквы и знаки на плоской подложке (h=0,40 м)

Соответствие правилам



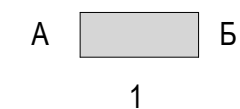
-  Соответствует правилам
-  Не соответствует правилам


Схема плана





1

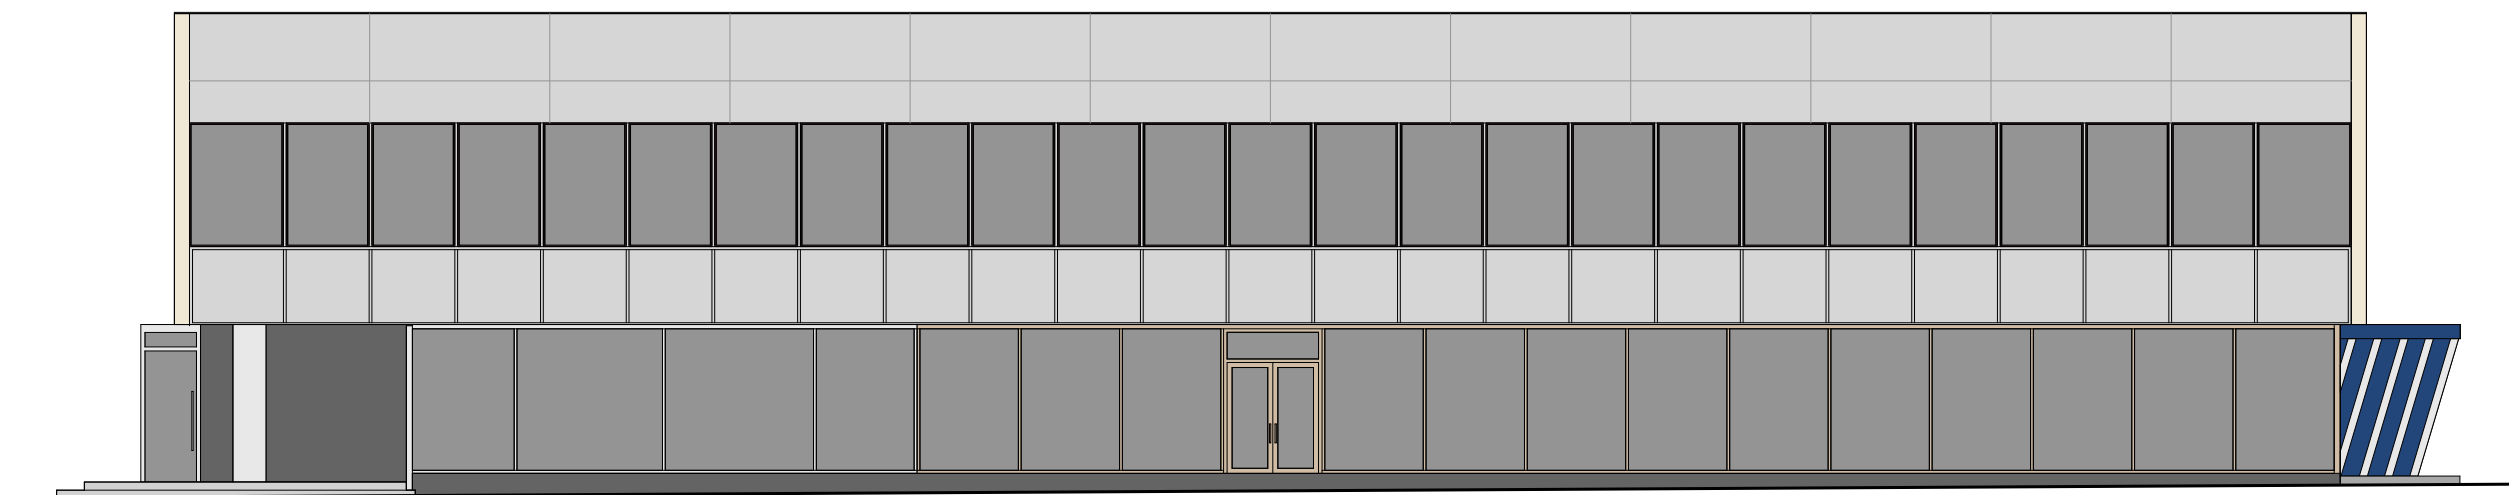Схема размещения



Размещение информационных конструкций осуществляется на основании дизайн-проекта, разработанного и согласованного в соответствии с требованиями раздела III «Правил размещения и содержания информационных конструкций в городе Москве», утвержденных Постановлением Правительства Москвы № 902-ПП от 25.12.2013 г.

Настенные информационные конструкции

- «Зеленая зона» размещения вывесок
- Вывеска: Отдельные буквы и знаки без подложки
- Вывеска: Отдельные буквы и знаки на плоской подложке

- Табличка
- Меню

Консольная информационная конструкция

- Панель-кронштейн


Витринные информационные конструкции


- Вывеска: Отдельные буквы и знаки без подложки (h=0,15 м)
- Внутренняя информационная конструкция
- Вывеска: Отдельные буквы и знаки на плоской подложке (h=0,40 м)

Соответствие правилам

- Соответствует правилам
- Не соответствует правилам

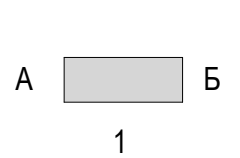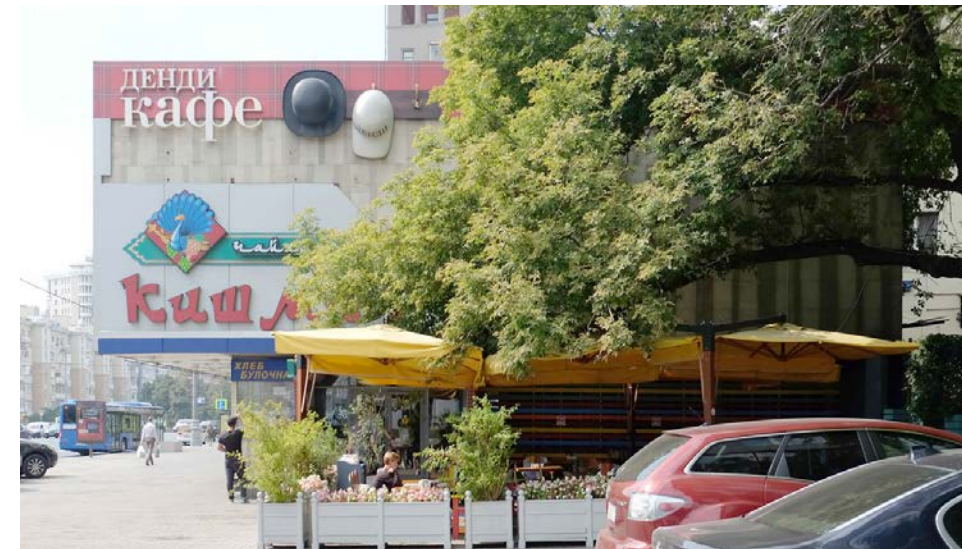
Схема плана








Б

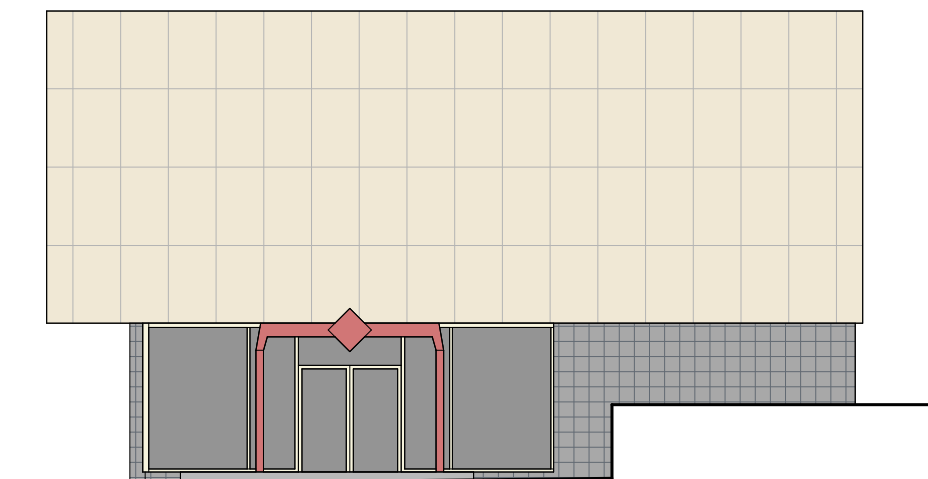

Схема размещения




Размещение информационных конструкций осуществляется на основании дизайн-проекта, разработанного и согласованного в соответствии с требованиями раздела III «Правил размещения и содержания информационных конструкций в городе Москве», утвержденных Постановлением Правительства Москвы № 902-ПП от 25.12.2013 г.

Настенные информационные конструкции




-  «Зеленая зона» размещения вывесок
-  Вывеска: Отдельные буквы и знаки без подложки
-  Вывеска: Отдельные буквы и знаки на плоской подложке

-  Табличка
-  Меню

Консольная информационная конструкция

-  Панель-кронштейн

Витринные информационные конструкции

-  Вывеска: Отдельные буквы и знаки без подложки (h=0,15 м)
-  Внутренняя информационная конструкция
-  Вывеска: Отдельные буквы и знаки на плоской подложке (h=0,40 м)

Соответствие правилам



-  Соответствует правилам
-  Не соответствует правилам

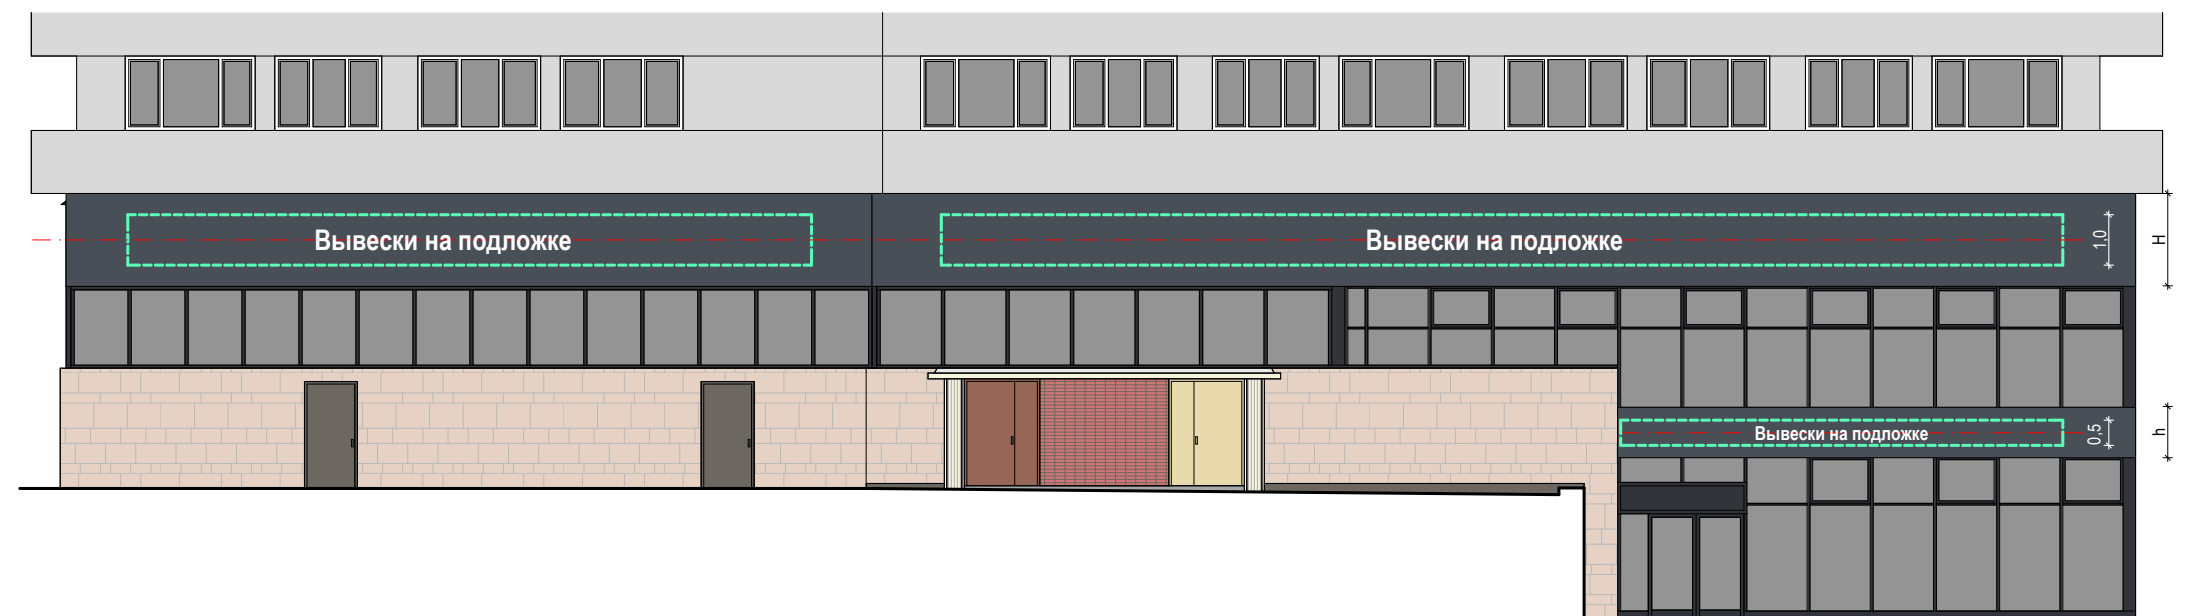
Схема плана










A

Схема размещения




Настенные информационные конструкции




-  «Зеленая зона» размещения вывесок
-  Отдельные буквы и знаки без подложки
-  Отдельные буквы и знаки на плоской подложке

-  Табличка
-  Меню

Консольная информационная конструкция

-  Панель-кронштейн

Витринные информационные конструкции

-  Отдельные буквы и знаки без подложки (h=0,15 м)
-  Внутренняя информационная конструкция
-  Отдельные буквы и знаки на плоской подложке (h=0,40 м)

Соответствие правилам



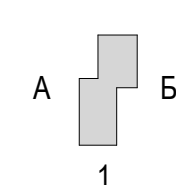
-  Соответствует правилам
-  Не соответствует правилам

Схема плана




Анализ существующего положения



1

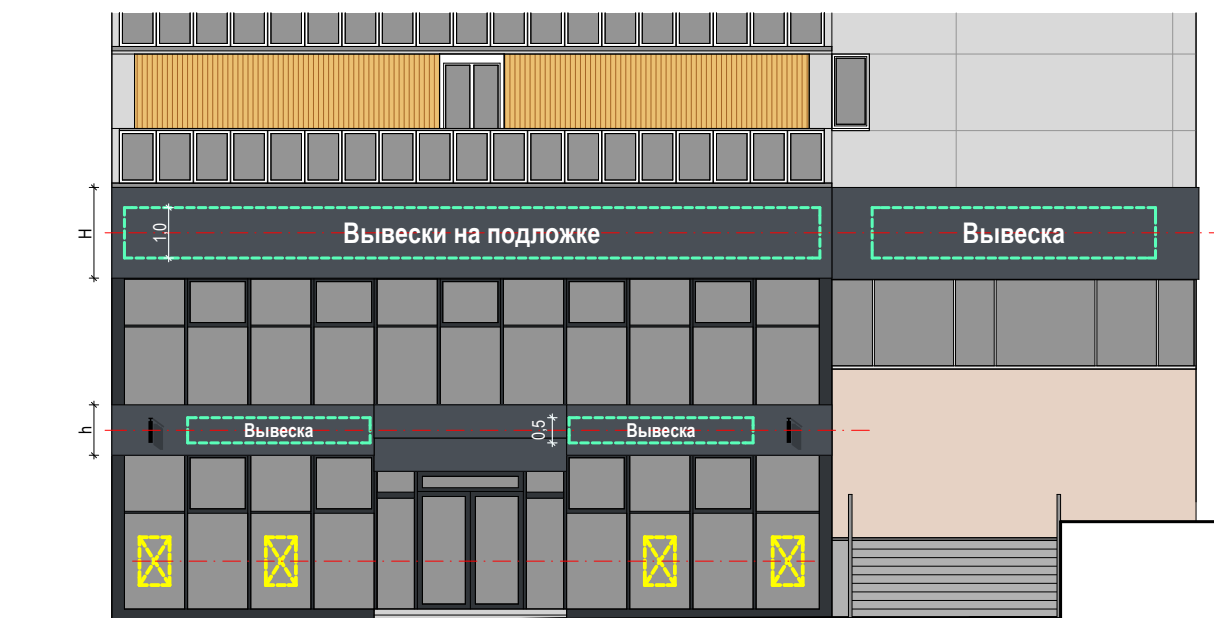Схема размещения



Настенные информационные конструкции

- «Зеленая зона» размещения вывесок
- Вывеска Отдельные буквы и знаки без подложки
- Вывеска Отдельные буквы и знаки на плоской подложке

- Табличка
- Меню

Консольная информационная конструкция

- Панель-кронштейн


Витринные информационные конструкции

- Вывеска Отдельные буквы и знаки без подложки (h=0,15 м)
- Внутренняя информационная конструкция
- Вывеска Отдельные буквы и знаки на плоской подложке (h=0,40 м)

Соответствие правилам

- Соответствует правилам
- Не соответствует правилам

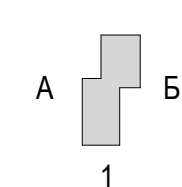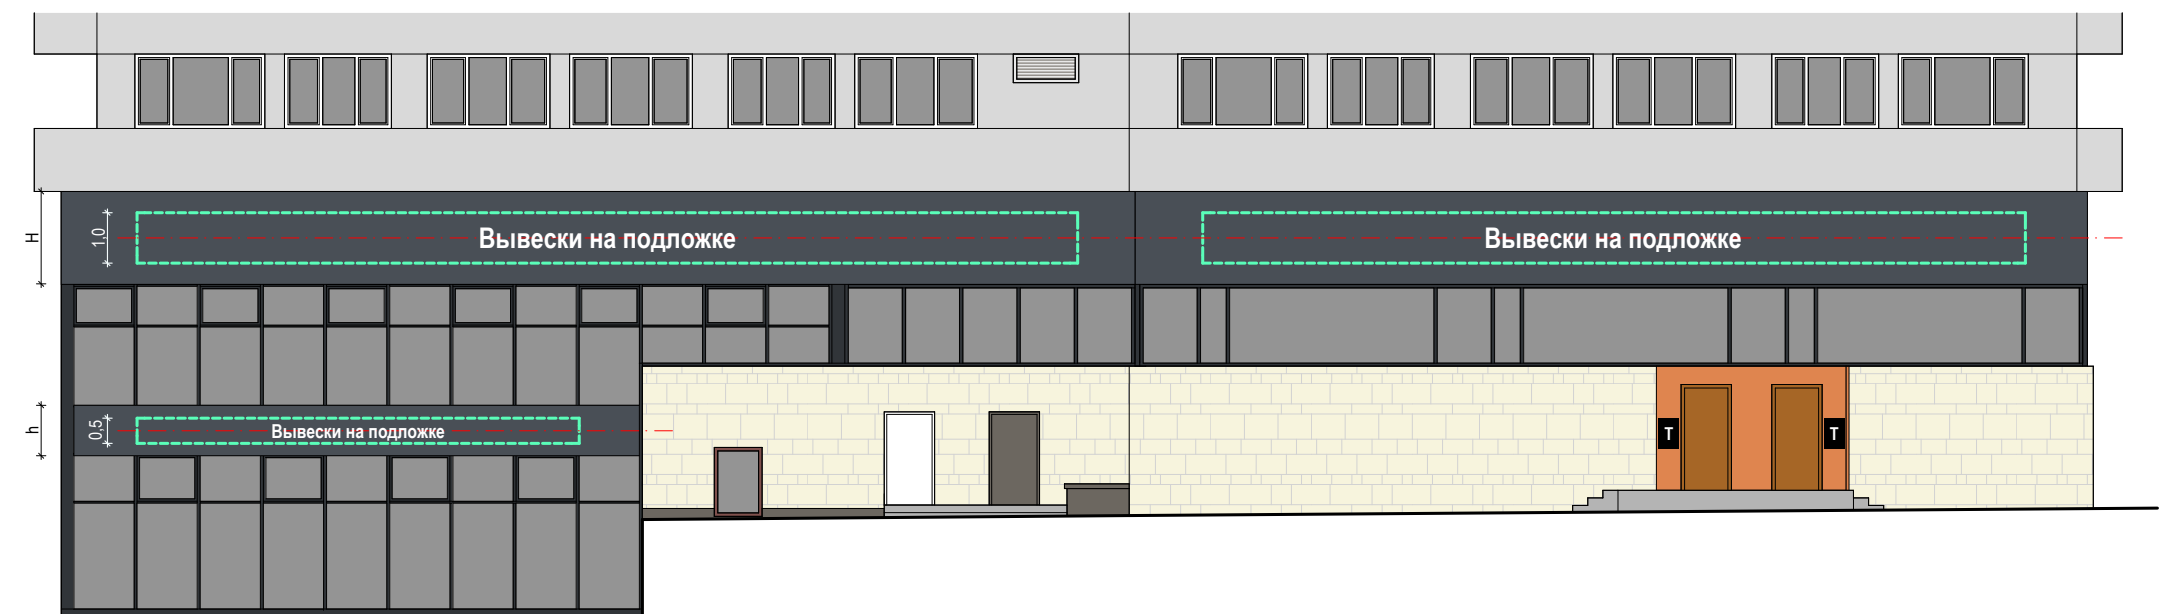
Схема плана










Б

Схема размещения




Настенные информационные конструкции




-  «Зеленая зона» размещения вывесок
-  Вывеска
Отдельные буквы и знаки без подложки
-  Вывеска
Отдельные буквы и знаки на плоской подложке

-  Табличка
-  Меню

Консольная информационная конструкция

-  Панель-кронштейн

Витринные информационные конструкции

-  Вывеска
Отдельные буквы и знаки без подложки (h=0,15 м)
-  Вывеска
Внутренняя информационная конструкция
-  Вывеска
Отдельные буквы и знаки на плоской подложке (h=0,40 м)

Соответствие правилам



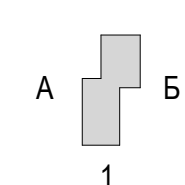
-  Соответствует правилам
-  Не соответствует правилам

Схема плана







1

A

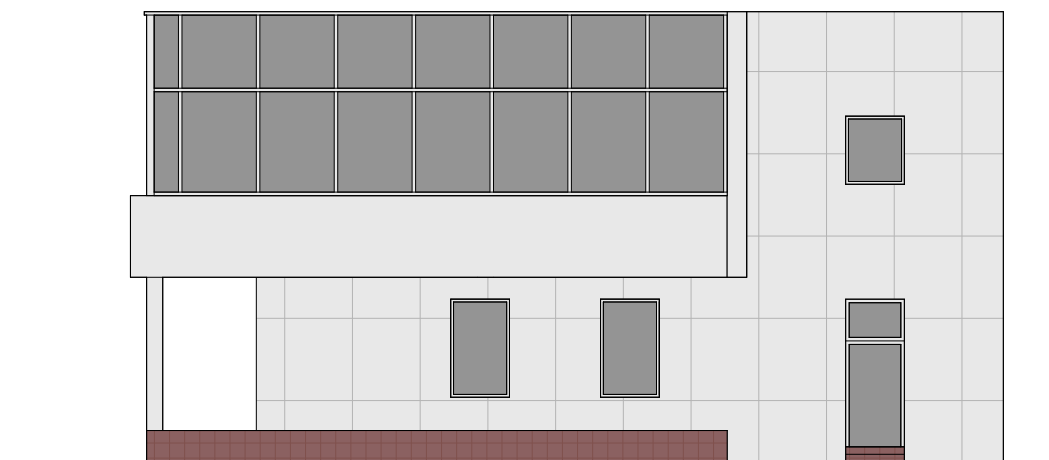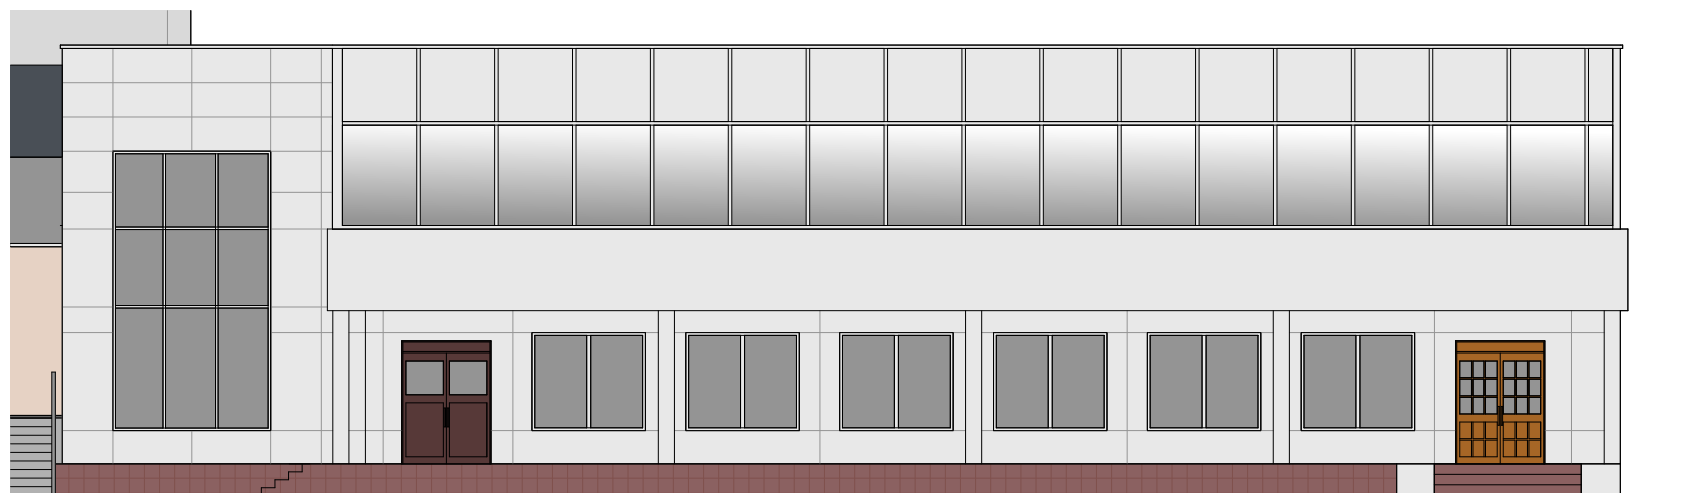Схема размещения



Размещение информационных конструкций осуществляется на основании дизайн-проекта, разработанного и согласованного в соответствии с требованиями раздела III «Правил размещения и содержания информационных конструкций в городе Москве», утвержденных Постановлением Правительства Москвы № 902-ПП от 25.12.2013 г.

Настенные информационные конструкции

- «Зеленая зона» размещения вывесок
- Вывеска** Отдельные буквы и знаки без подложки
- Вывеска** Отдельные буквы и знаки на плоской подложке

- T** Табличка
- M** Меню

Консольная информационная конструкция

- Панель-кронштейн

Витринные информационные конструкции

- Вывеска** Отдельные буквы и знаки без подложки (h=0,15 м)
- Вывеска** Внутренняя информационная конструкция
- Вывеска** Отдельные буквы и знаки на плоской подложке (h=0,40 м)

Соответствие правилам

- ✓ Соответствует правилам
- ✗ Не соответствует правилам


Схема плана





A

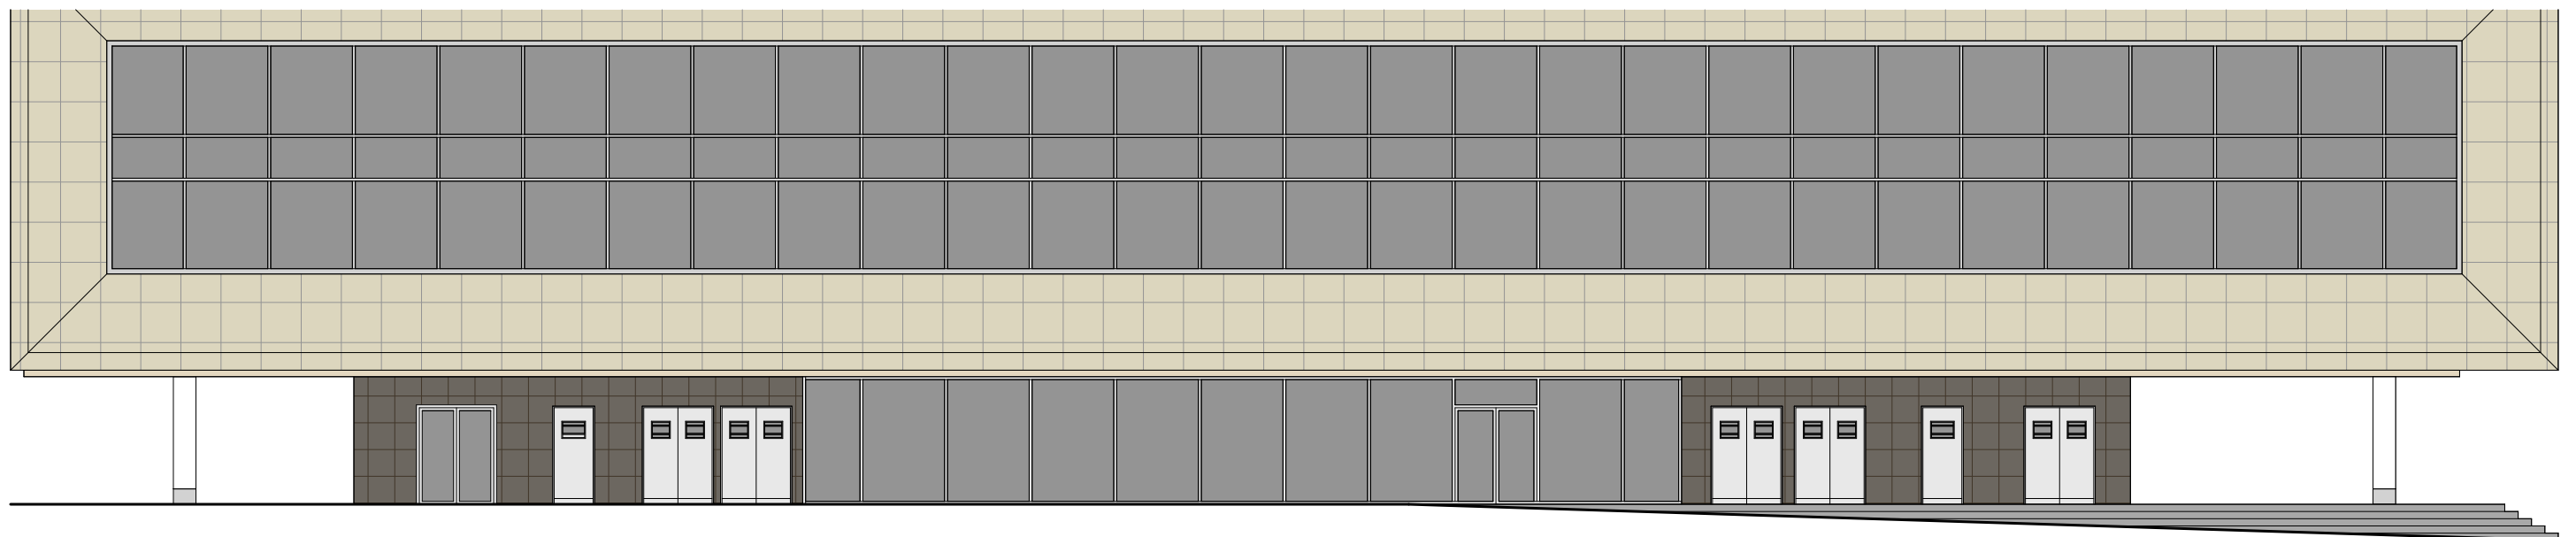Схема размещения



Размещение информационных конструкций осуществляется на основании дизайн-проекта, разработанного и согласованного в соответствии с требованиями раздела III «Правил размещения и содержания информационных конструкций в городе Москве», утвержденных Постановлением Правительства Москвы № 902-ПП от 25.12.2013 г.

Настенные информационные конструкции

- «Зеленая зона» размещения вывесок
- Вывеска: Отдельные буквы и знаки без подложки
- Вывеска: Отдельные буквы и знаки на плоской подложке

- Табличка
- Меню

Консольная информационная конструкция

- Панель-кронштейн

Витринные информационные конструкции

- Вывеска: Отдельные буквы и знаки без подложки (h=0,15 м)
- Внутренняя информационная конструкция
- Вывеска: Отдельные буквы и знаки на плоской подложке (h=0,40 м)

Соответствие правилам

- Соответствует правилам
- Не соответствует правилам

Схема плана


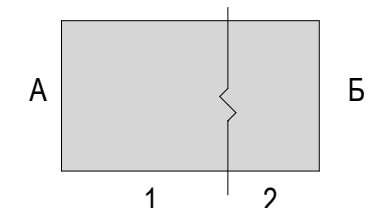









Схема размещения

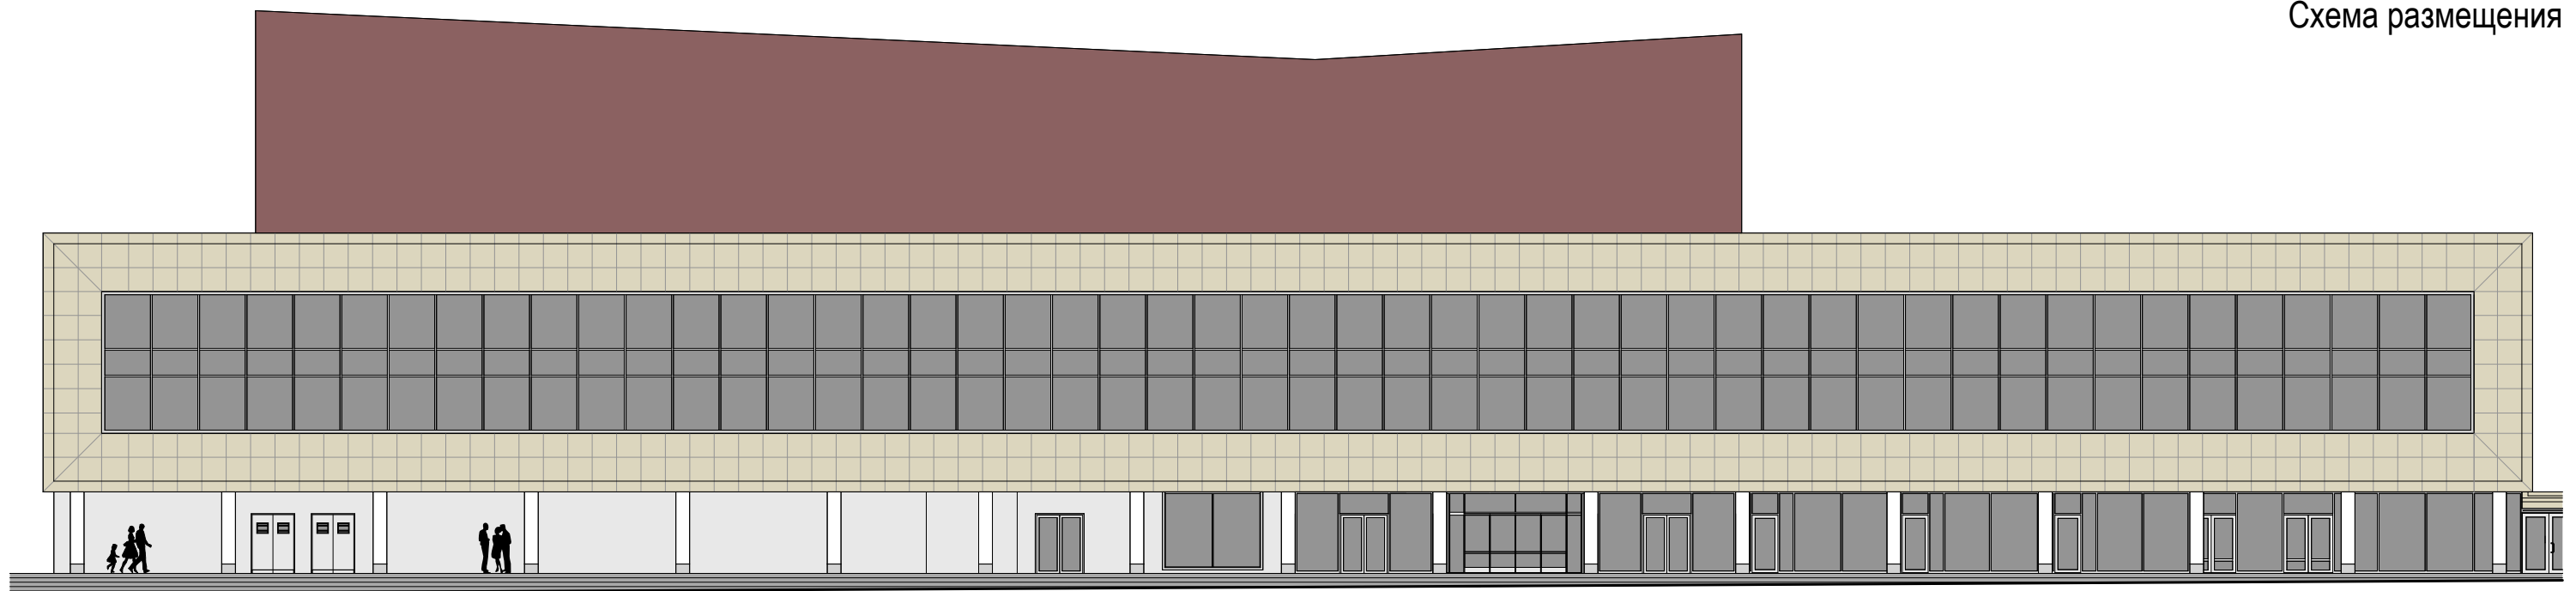


Размещение информационных конструкций осуществляется на основании дизайн-проекта, разработанного и согласованного в соответствии с требованиями раздела III «Правил размещения и содержания информационных конструкций в городе Москве», утвержденных Постановлением Правительства Москвы № 902-ПП от 25.12.2013 г.

Настенные информационные конструкции

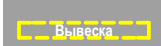


-  «Зеленая зона» размещения вывесок
-  Вывеска Отдельные буквы и знаки без подложки
-  Вывеска Отдельные буквы и знаки на плоской подложке

-  Табличка
-  Меню

Консольная информационная конструкция

-  Панель-кронштейн

Витринные информационные конструкции

-  Вывеска Отдельные буквы и знаки без подложки (h=0,15 м)
-  Внутренняя информационная конструкция
-  Вывеска Отдельные буквы и знаки на плоской подложке (h=0,40 м)

Соответствие правилам



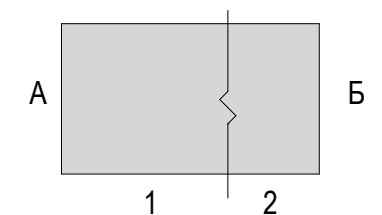
-  Соответствует правилам
-  Не соответствует правилам


Схема плана








1

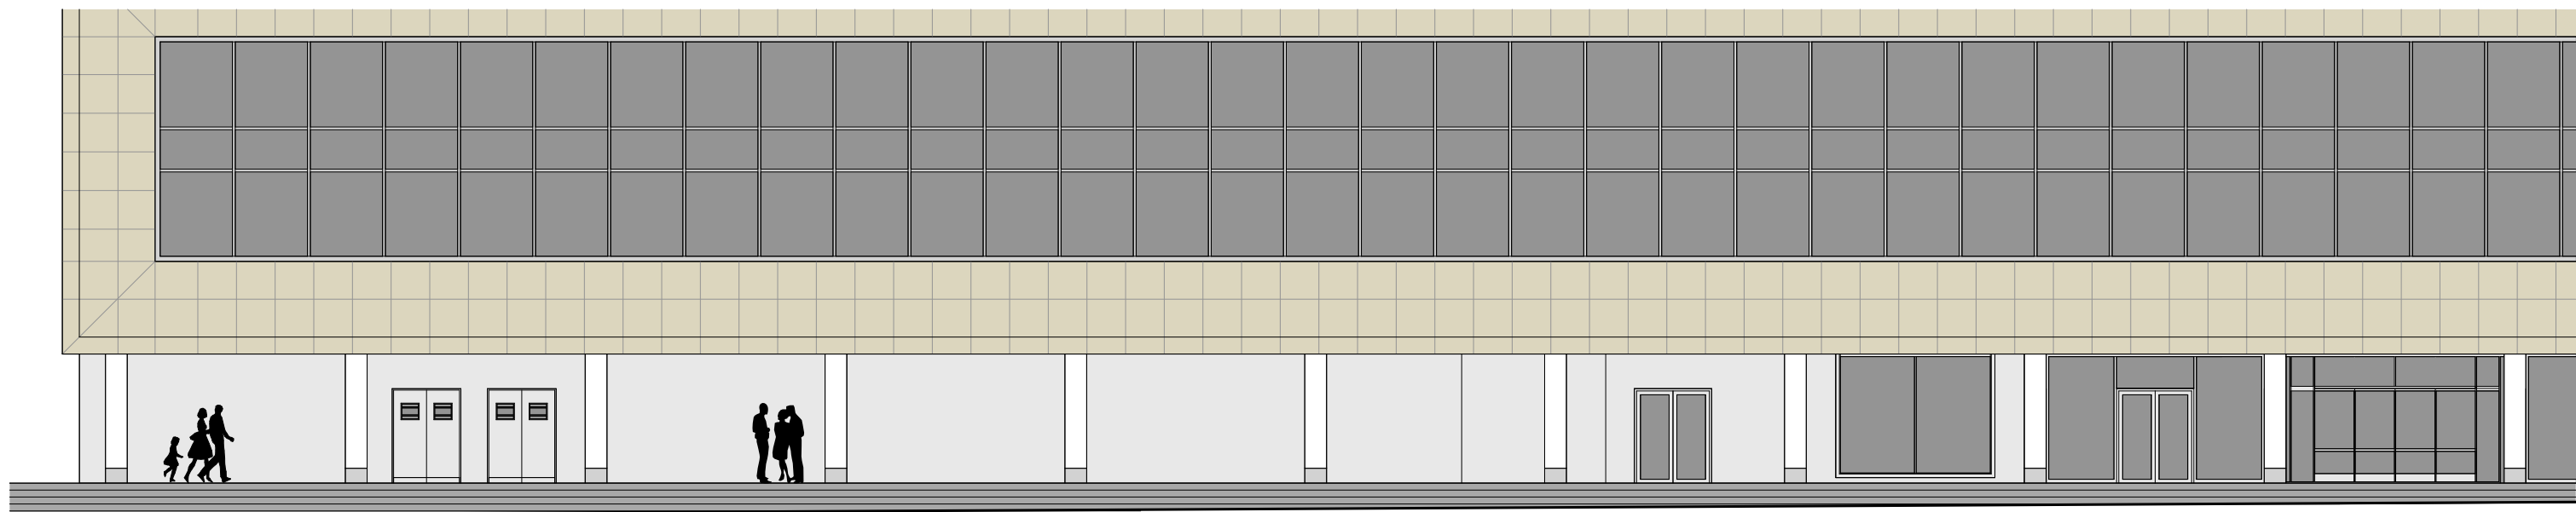

Схема размещения




Размещение информационных конструкций осуществляется на основании дизайн-проекта, разработанного и согласованного в соответствии с требованиями раздела III «Правил размещения и содержания информационных конструкций в городе Москве», утвержденных Постановлением Правительства Москвы № 902-ПП от 25.12.2013 г.

Настенные информационные конструкции




-  «Зеленая зона» размещения вывесок
-  Вывеска: Отдельные буквы и знаки без подложки
-  Вывеска: Отдельные буквы и знаки на плоской подложке

-  Табличка
-  Меню



Консольная информационная конструкция

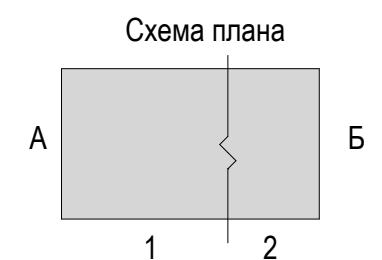
-  Панель-кронштейн

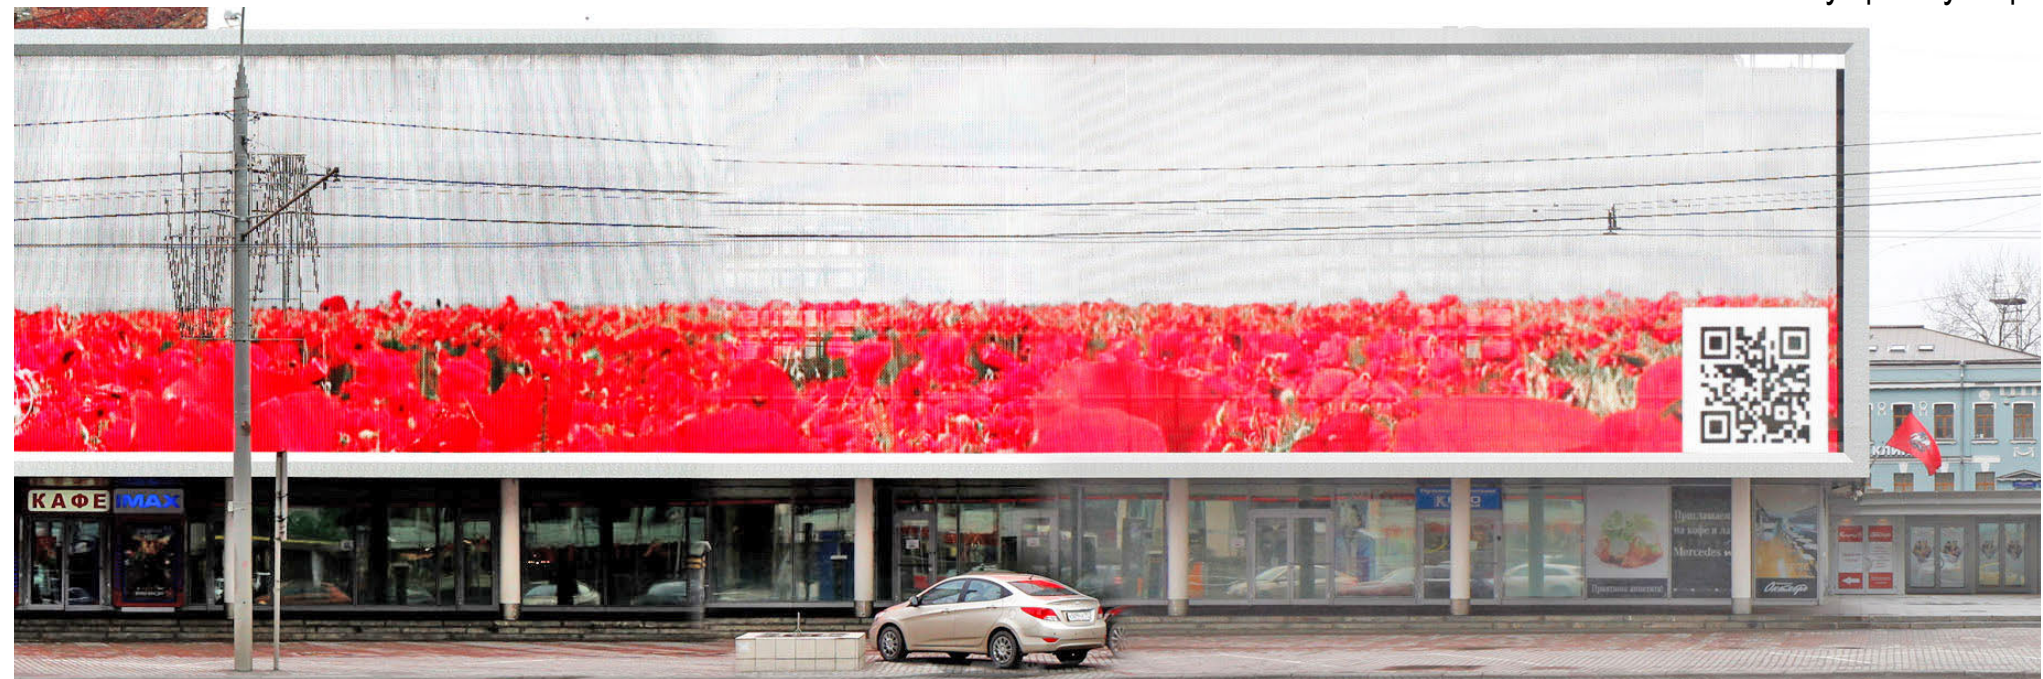
Витринные информационные конструкции

-  Вывеска: Отдельные буквы и знаки без подложки (h=0,15 м)
-  Вывеска: Внутренняя информационная конструкция
-  Вывеска: Отдельные буквы и знаки на плоской подложке (h=0,40 м)

Соответствие правилам


-  Соответствует правилам
-  Не соответствует правилам








2

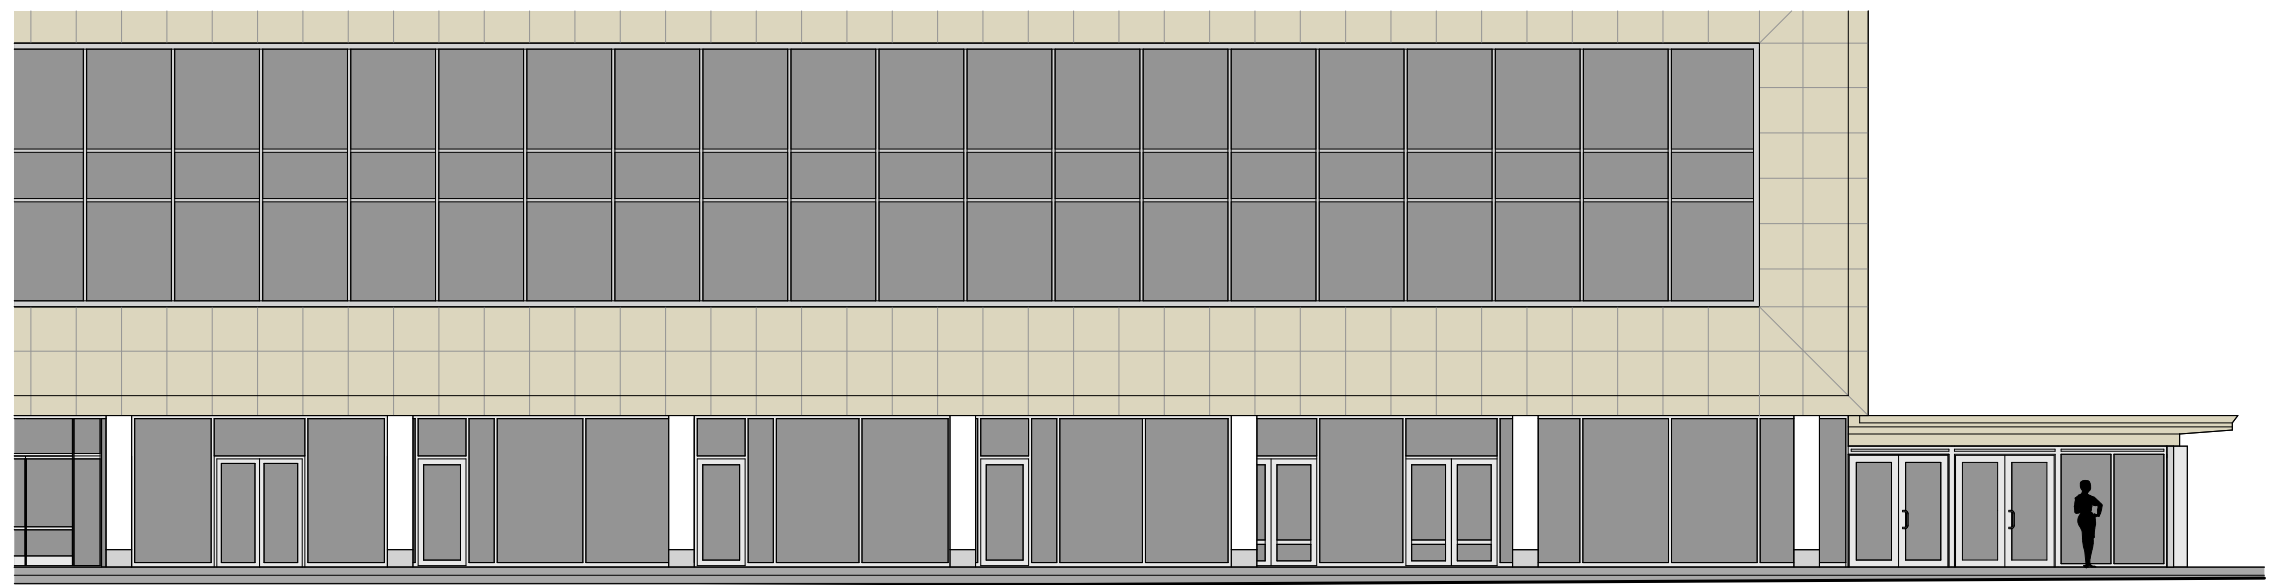

Схема размещения




Размещение информационных конструкций осуществляется на основании дизайн-проекта, разработанного и согласованного в соответствии с требованиями раздела III «Правил размещения и содержания информационных конструкций в городе Москве», утвержденных Постановлением Правительства Москвы № 902-ПП от 25.12.2013 г.

Настенные информационные конструкции

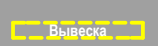


-  «Зеленая зона» размещения вывесок
-  Вывеска: Отдельные буквы и знаки без подложки
-  Вывеска: Отдельные буквы и знаки на плоской подложке

-  Табличка
-  Меню

Консольная информационная конструкция

-  Панель-кронштейн

Витринные информационные конструкции

-  Вывеска: Отдельные буквы и знаки без подложки (h=0,15 м)
-  Вывеска: Внутренняя информационная конструкция
-  Вывеска: Отдельные буквы и знаки на плоской подложке (h=0,40 м)

Соответствие правилам



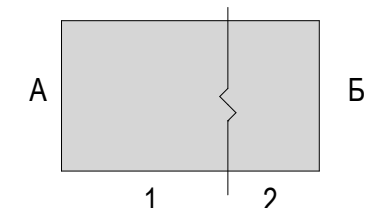
-  Соответствует правилам
-  Не соответствует правилам


Схема плана





Б

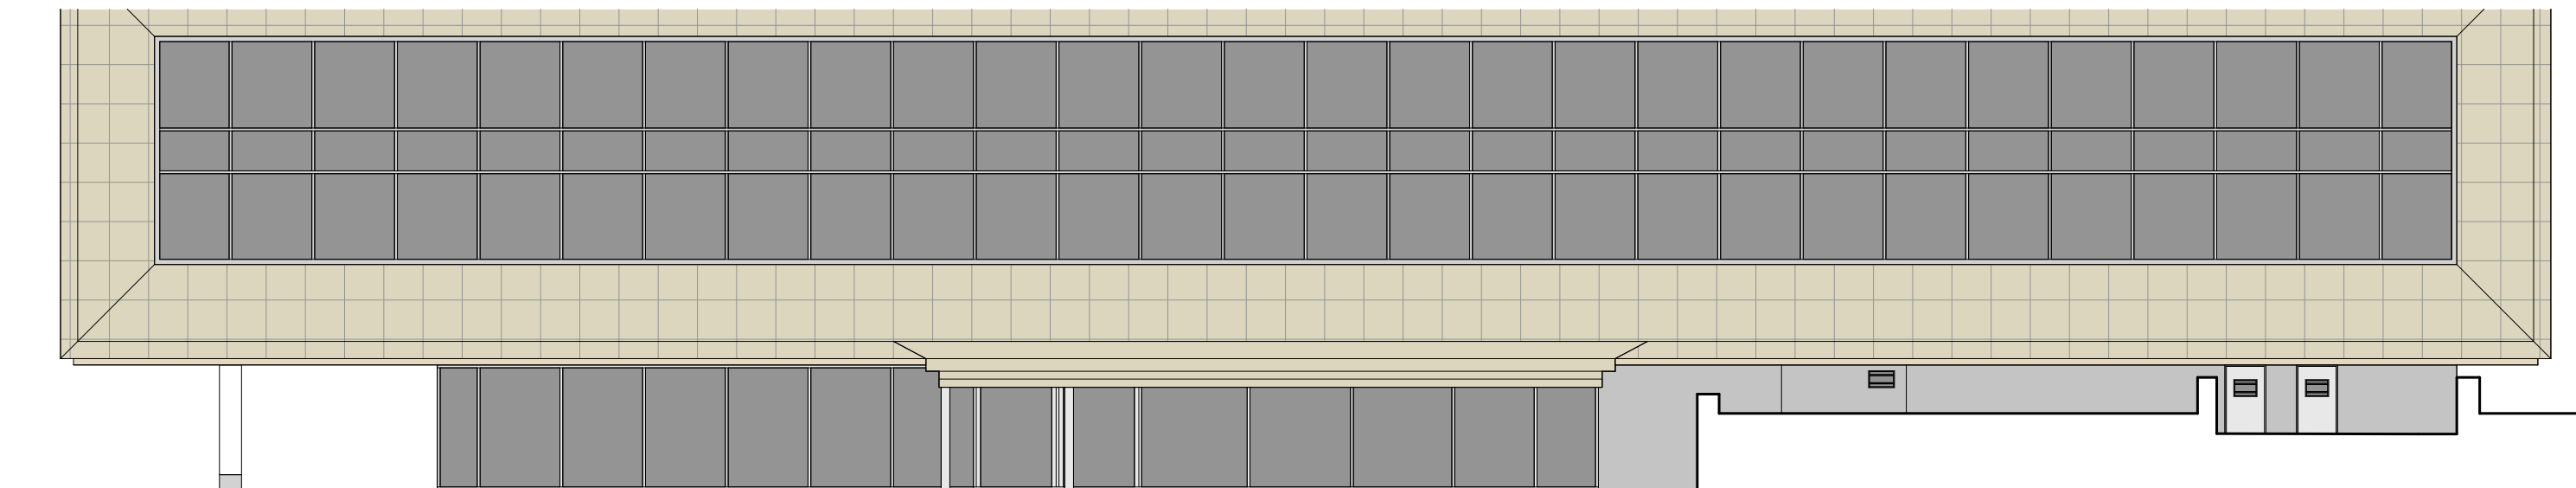Схема размещения



Размещение информационных конструкций осуществляется на основании дизайн-проекта, разработанного и согласованного в соответствии с требованиями раздела III «Правил размещения и содержания информационных конструкций в городе Москве», утвержденных Постановлением Правительства Москвы № 902-ПП от 25.12.2013 г.

Настенные информационные конструкции

- «Зеленая зона» размещения вывесок
- Вывеска: Отдельные буквы и знаки без подложки
- Вывеска: Отдельные буквы и знаки на плоской подложке

- Табличка
- Меню

Консольная информационная конструкция

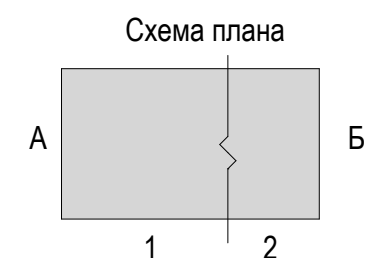
- Панель-кронштейн

Витринные информационные конструкции

- Вывеска: Отдельные буквы и знаки без подложки (h=0,15 м)
- Внутренняя информационная конструкция
- Вывеска: Отдельные буквы и знаки на плоской подложке (h=0,40 м)

Соответствие правилам


- Соответствует правилам
- Не соответствует правилам





А

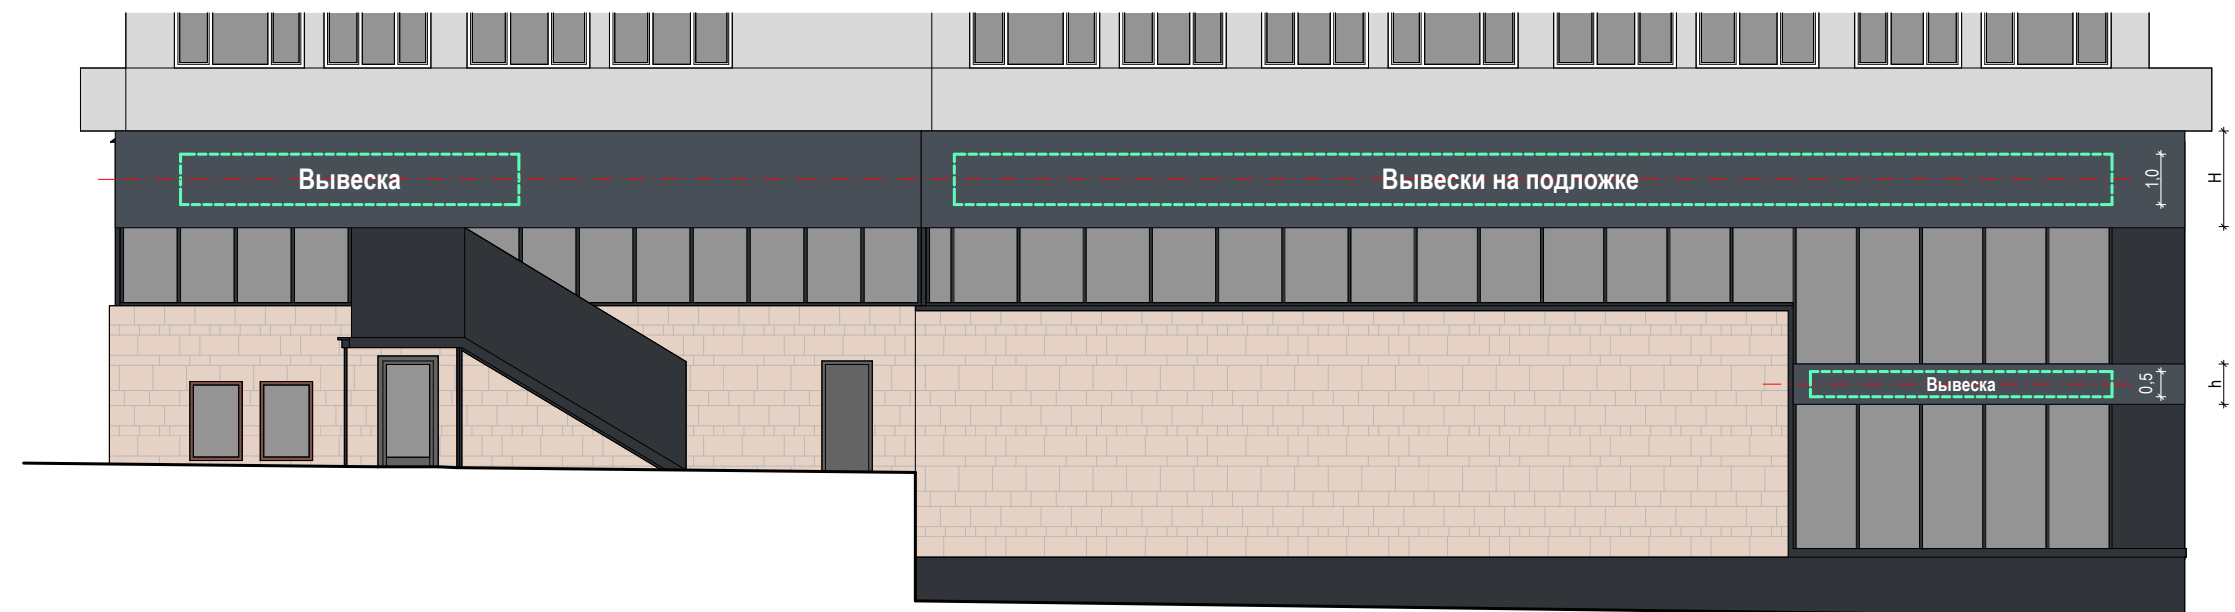Схема размещения



Настенные информационные конструкции

- «Зеленая зона» размещения вывесок
- Отдельные буквы и знаки без подложки
- Отдельные буквы и знаки на плоской подложке

- Табличка
- Меню

Консольная информационная конструкция

- Панель-кронштейн


Витринные информационные конструкции

- Отдельные буквы и знаки без подложки (h=0,15 м)
- Внутренняя информационная конструкция
- Отдельные буквы и знаки на плоской подложке (h=0,40 м)

Соответствие правилам

- Соответствует правилам
- Не соответствует правилам

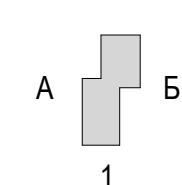
Схема плана





1

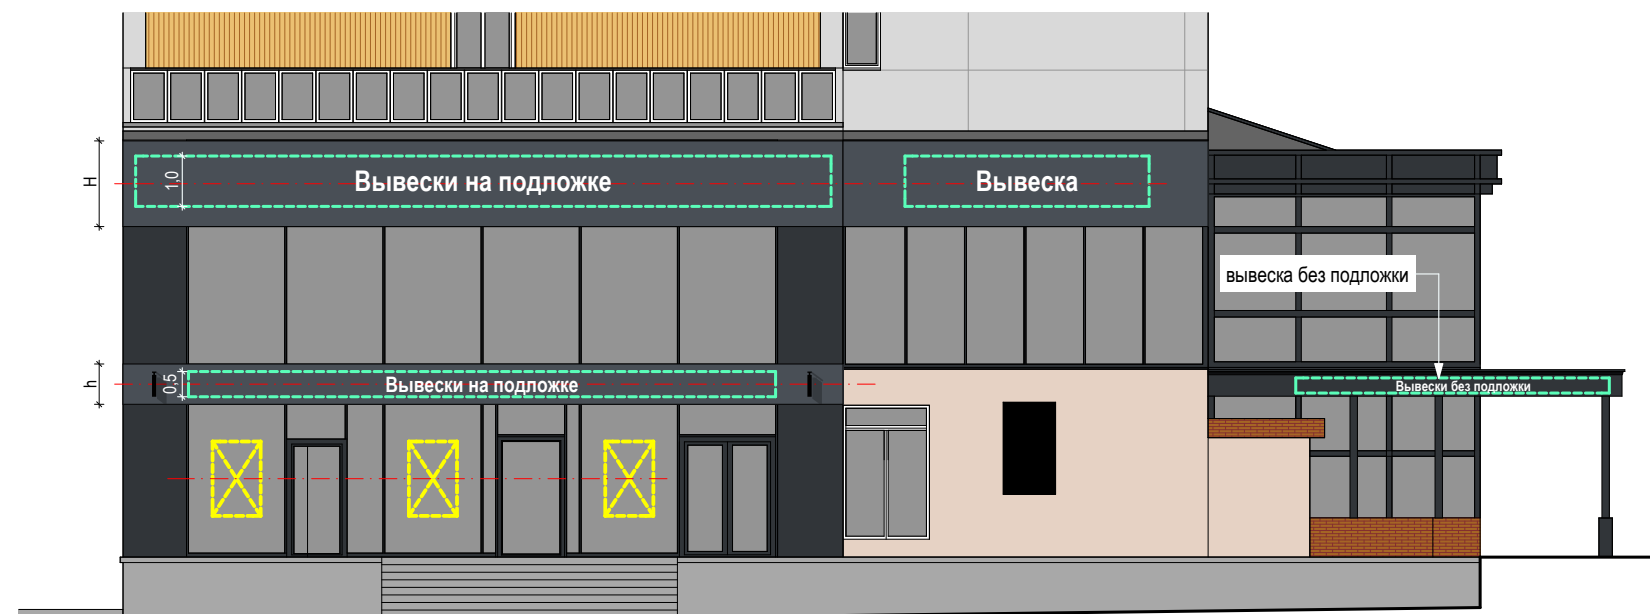Схема размещения



Настенные информационные конструкции

- «Зеленая зона» размещения вывесок
- Вывеска: Отдельные буквы и знаки без подложки
- Вывеска: Отдельные буквы и знаки на плоской подложке

- Табличка
- Меню

Консольная информационная конструкция

- Панель-кронштейн


Витринные информационные конструкции

- Вывеска: Отдельные буквы и знаки без подложки (h=0,15 м)
- Внутренняя информационная конструкция
- Вывеска: Отдельные буквы и знаки на плоской подложке (h=0,40 м)

Соответствие правилам

- Соответствует правилам
- Не соответствует правилам

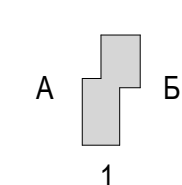
Схема плана





Б

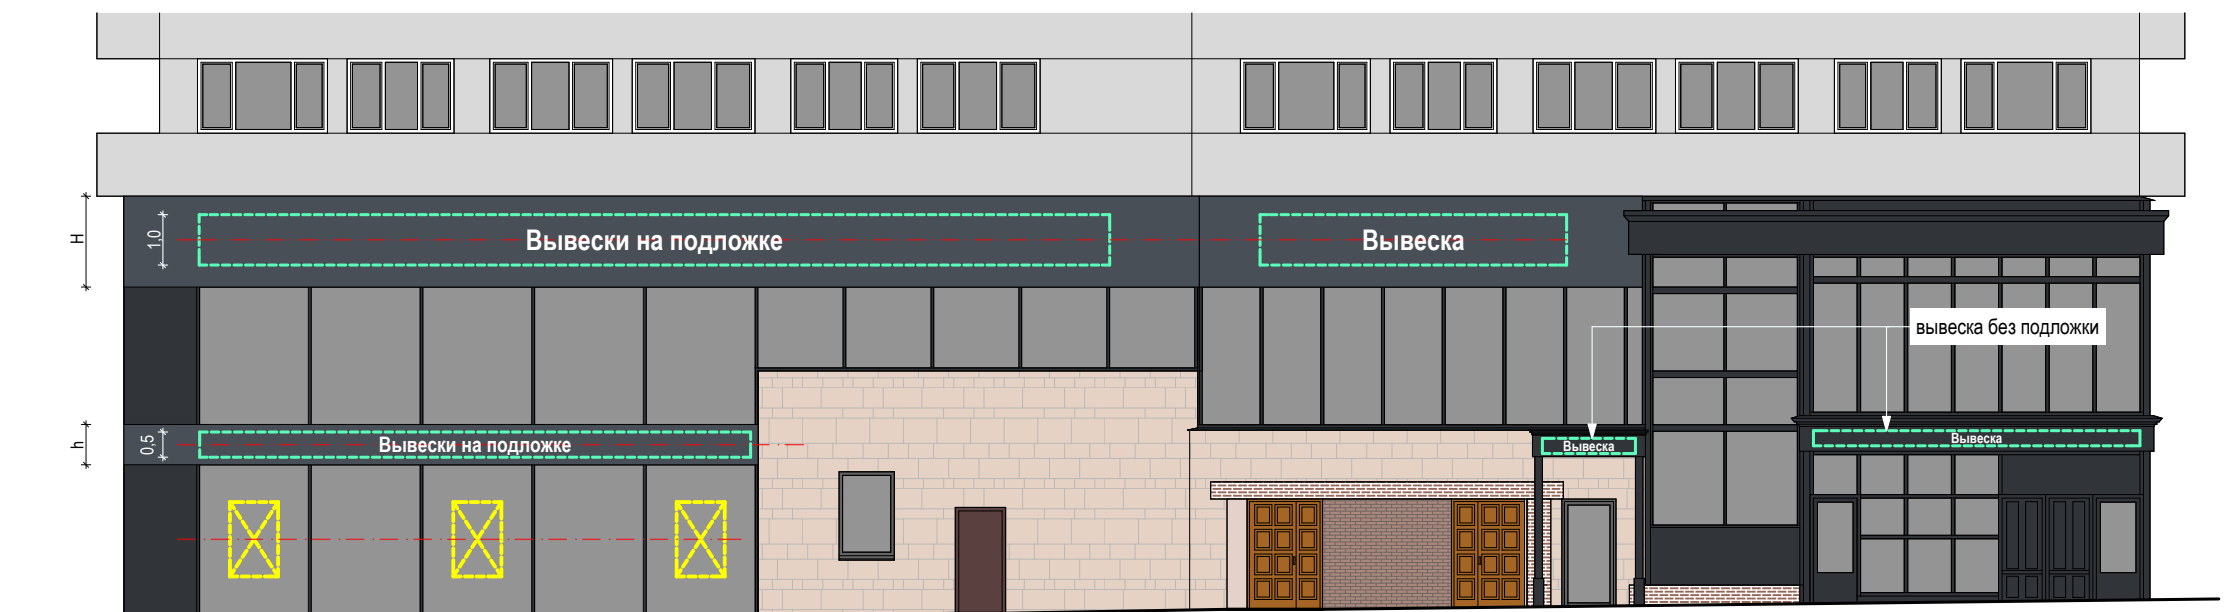Схема размещения



Настенные информационные конструкции

- «Зеленая зона» размещения вывесок
- Вывеска: Отдельные буквы и знаки без подложки
- Вывеска: Отдельные буквы и знаки на плоской подложке

- Табличка
- Меню

Консольная информационная конструкция

- Панель-кронштейн


Витринные информационные конструкции


- Вывеска: Отдельные буквы и знаки без подложки (h=0,15 м)
- Внутренняя информационная конструкция
- Вывеска: Отдельные буквы и знаки на плоской подложке (h=0,40 м)

Соответствие правилам

- Соответствует правилам
- Не соответствует правилам

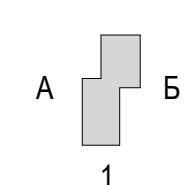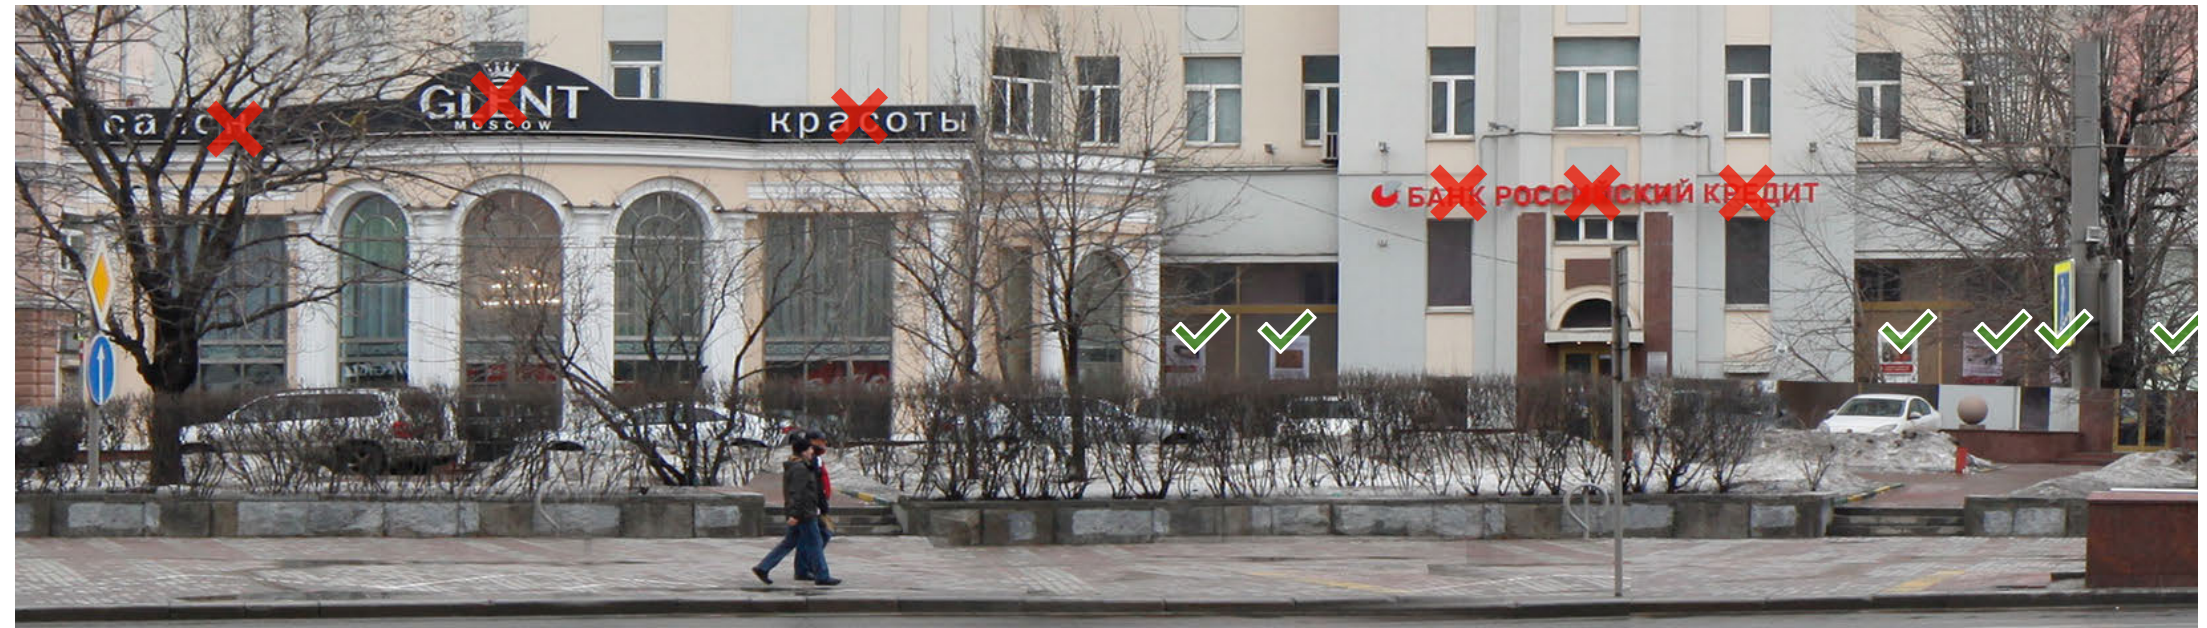Схема плана









1

Схема размещения




Настенные информационные конструкции




-  «Зеленая зона» размещения вывесок
-  Отдельные буквы и знаки без подложки
-  Отдельные буквы и знаки на плоской подложке

-  Табличка
-  Меню

Консольная информационная конструкция

-  Панель-кронштейн

Витринные информационные конструкции

-  Отдельные буквы и знаки без подложки (h=0,15 м)
-  Внутренняя информационная конструкция
-  Отдельные буквы и знаки на плоской подложке (h=0,40 м)

Соответствие правилам




-  Соответствует правилам
-  Не соответствует правилам

Схема плана



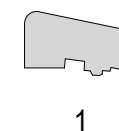1










1

Схема размещения




Настенные информационные конструкции




-  «Зеленая зона» размещения вывесок
-  Отдельные буквы и знаки без подложки
-  Отдельные буквы и знаки на плоской подложке

-  Табличка
-  Меню

Консольная информационная конструкция

-  Панель-кронштейн

Витринные информационные конструкции

-  Отдельные буквы и знаки без подложки (h=0,15 м)
-  Внутренняя информационная конструкция
-  Отдельные буквы и знаки на плоской подложке (h=0,40 м)

Соответствие правилам



-  Соответствует правилам
-  Не соответствует правилам

Схема плана

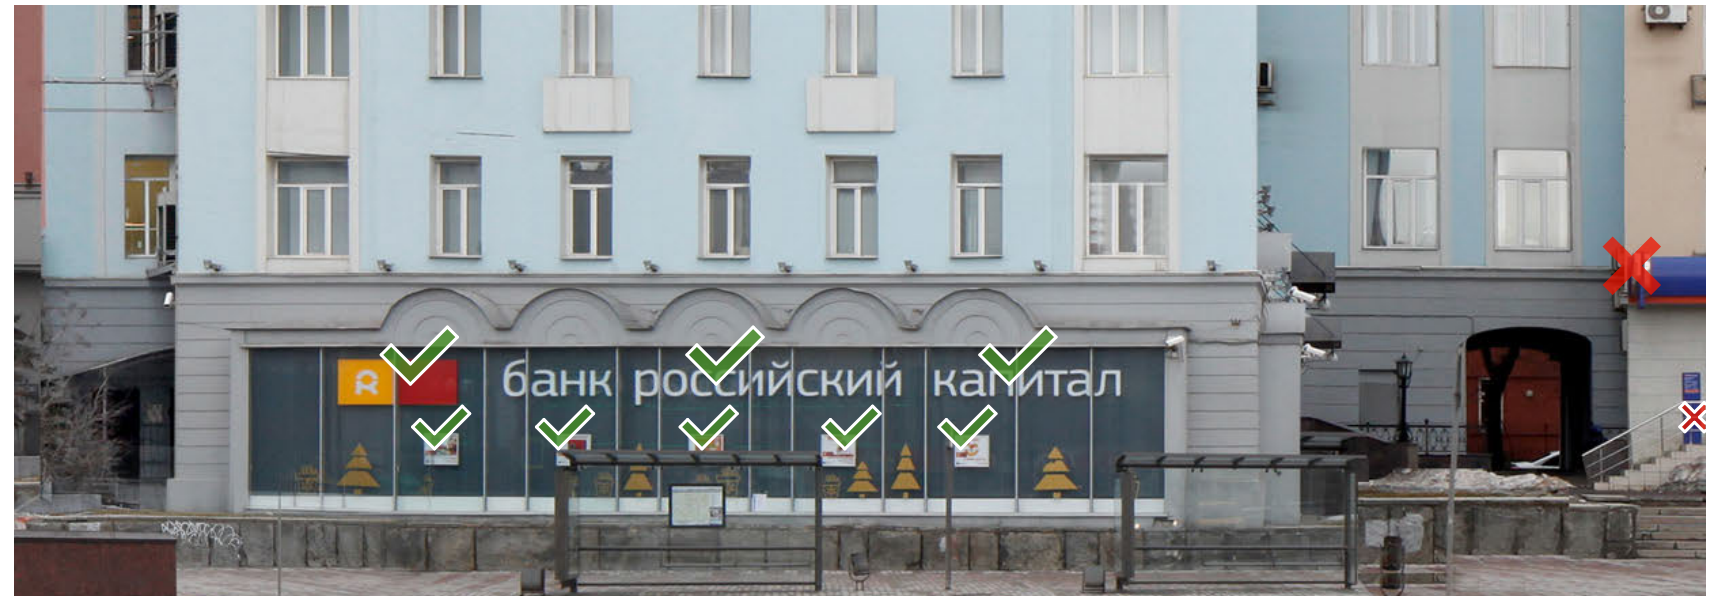


1




Улица Большая Молчановка, д. 21а (Лист 1 из 2)

Анализ существующего положения




A

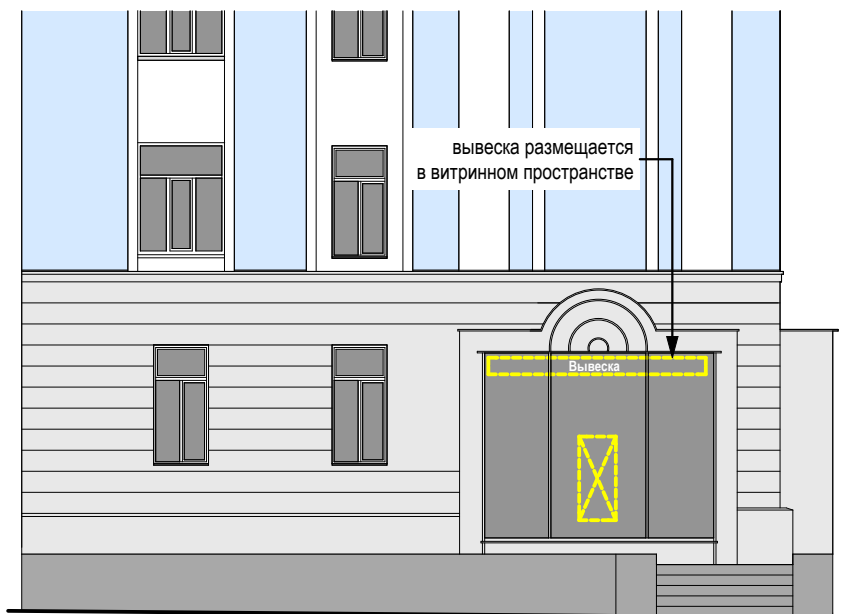



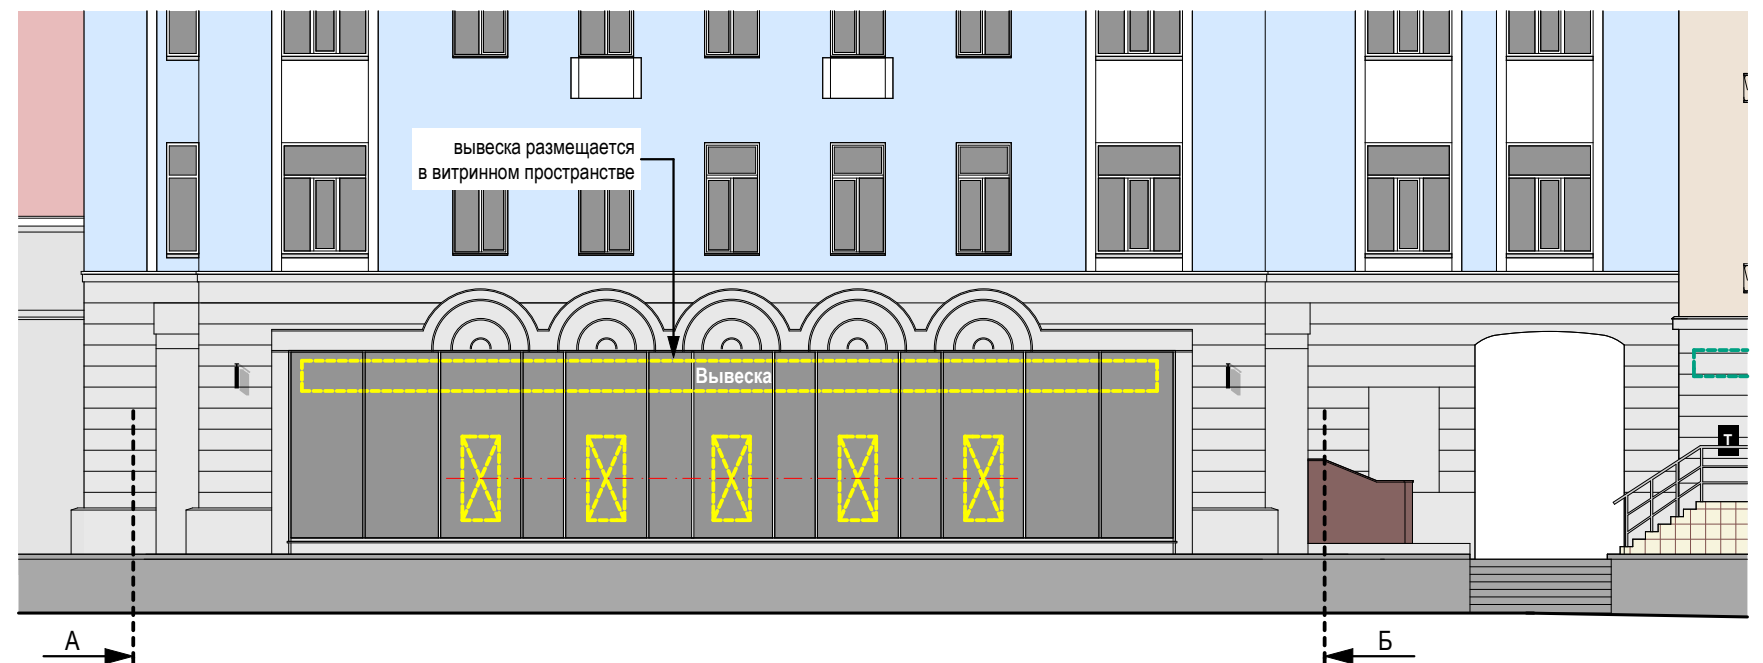


1

Схема размещения



Настенные информационные конструкции

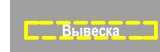


-  «Зеленая зона» размещения вывесок
-  Отдельные буквы и знаки без подложки
-  Отдельные буквы и знаки на плоской подложке

-  Табличка
-  Меню

Консольная информационная конструкция

-  Панель-кронштейн

Витринные информационные конструкции

-  Отдельные буквы и знаки без подложки (h=0,15 м)
-  Внутренняя информационная конструкция
-  Отдельные буквы и знаки на плоской подложке (h=0,40 м)

Соответствие правилам




-  Соответствует правилам
-  Не соответствует правилам

Схема плана





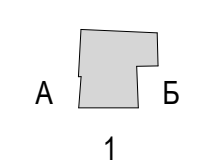
Анализ существующего положения





Б Схема размещения




Настенные информационные конструкции

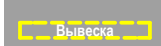


-  «Зеленая зона» размещения вывесок
-  Отдельные буквы и знаки без подложки
-  Отдельные буквы и знаки на плоской подложке

-  Табличка
-  Меню

Консольная информационная конструкция

-  Панель-кронштейн

Витринные информационные конструкции

-  Отдельные буквы и знаки без подложки (h=0,15 м)
-  Внутренняя информационная конструкция
-  Отдельные буквы и знаки на плоской подложке (h=0,40 м)

Соответствие правилам




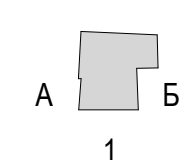
-  Соответствует правилам
-  Не соответствует правилам

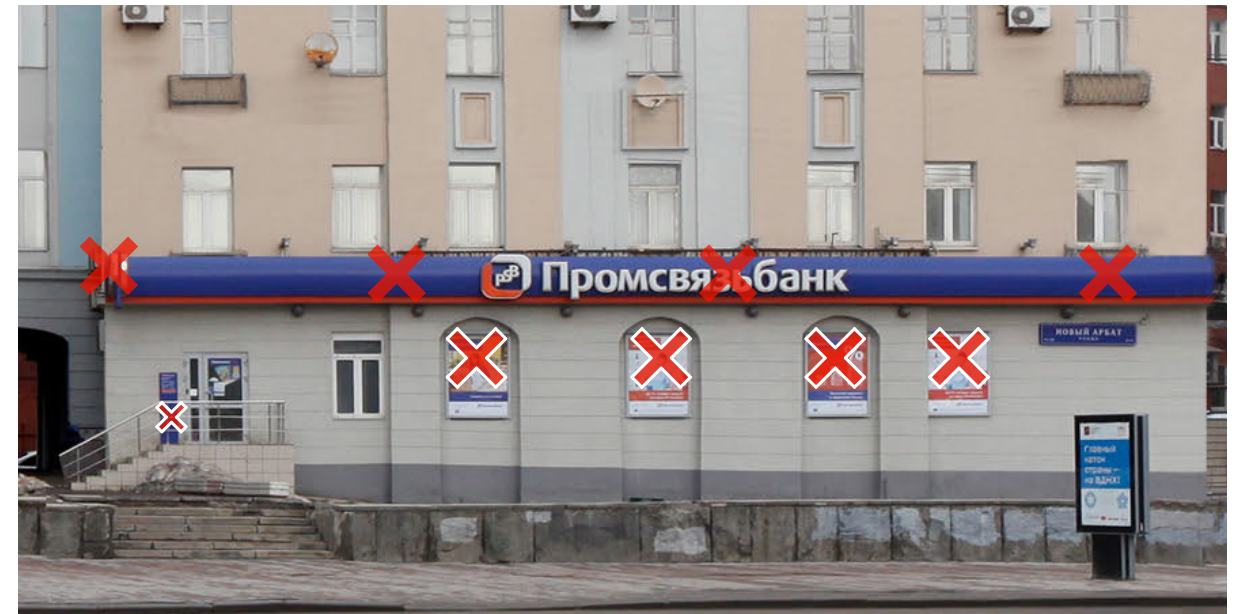Схема плана




Улица Большая Молчановка, д. 21

Анализ существующего положения



1

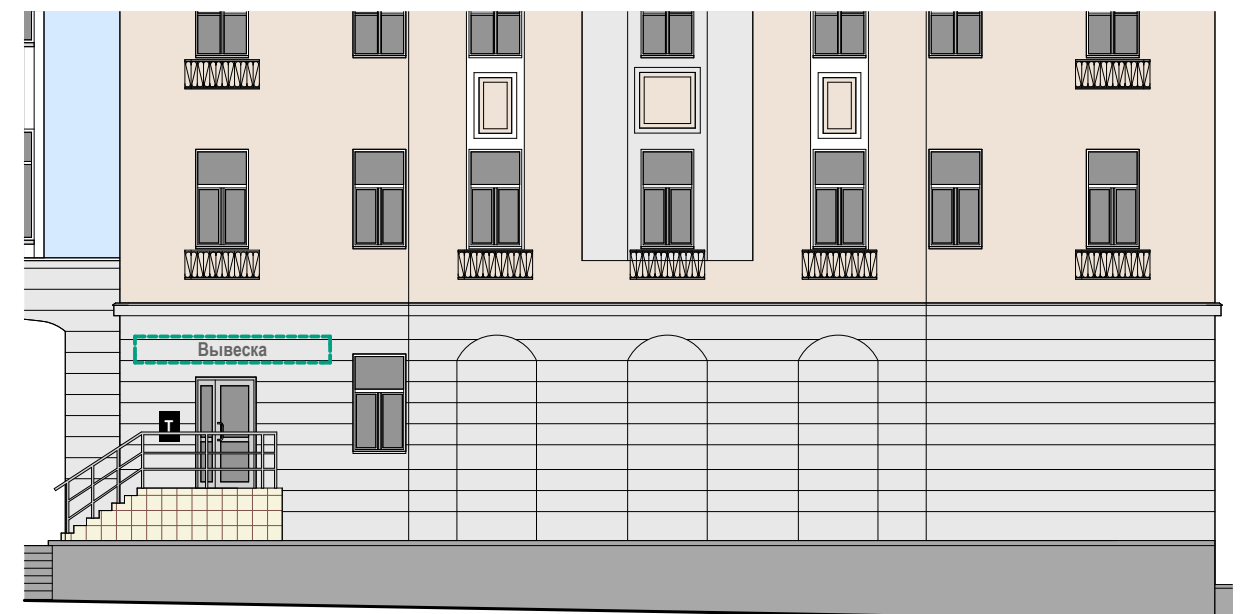Схема размещения



Настенные информационные конструкции

- «Зеленая зона» размещения вывесок
- Отдельные буквы и знаки без подложки
- Отдельные буквы и знаки на плоской подложке

- Табличка
- Меню

Консольная информационная конструкция

- Панель-кронштейн

Витринные информационные конструкции

- Отдельные буквы и знаки без подложки (h=0,15 м)
- Внутренняя информационная конструкция
- Отдельные буквы и знаки на плоской подложке (h=0,40 м)

Соответствие правилам

- Соответствует правилам
- Не соответствует правилам

Схема плана



1




Анализ существующего положения



A

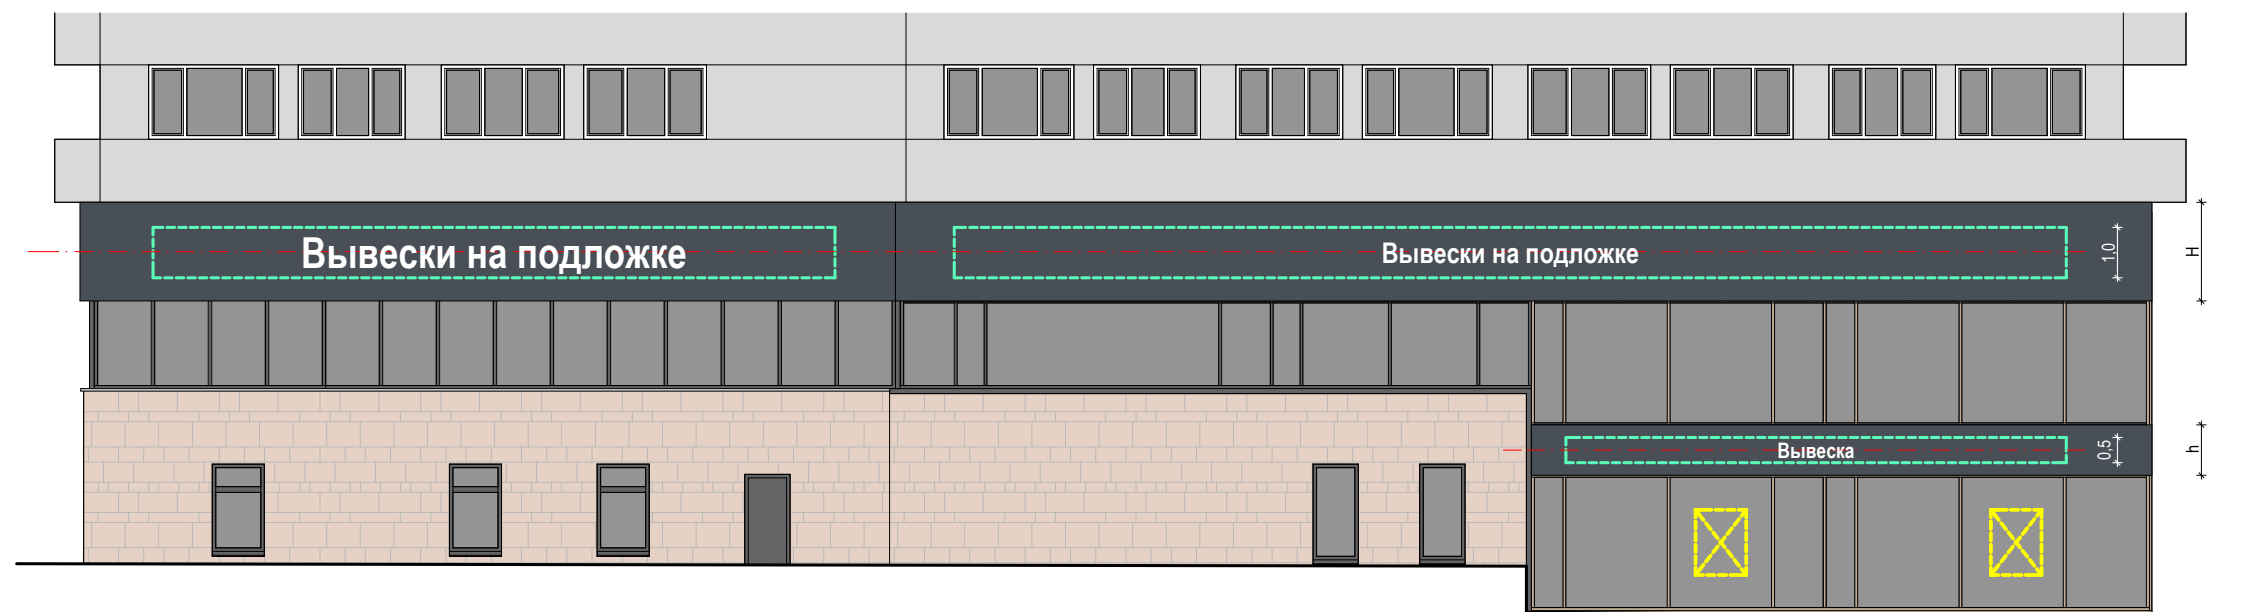Схема размещения



Настенные информационные конструкции

- «Зеленая зона» размещения вывесок
- Вывеска: Отдельные буквы и знаки без подложки
- Вывеска: Отдельные буквы и знаки на плоской подложке

- Табличка
- Меню

Консольная информационная конструкция

- Панель-кронштейн


Витринные информационные конструкции

- Вывеска: Отдельные буквы и знаки без подложки (h=0,15 м)
- Внутренняя информационная конструкция
- Вывеска: Отдельные буквы и знаки на плоской подложке (h=0,40 м)

Соответствие правилам

- Соответствует правилам
- Не соответствует правилам

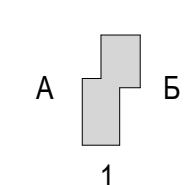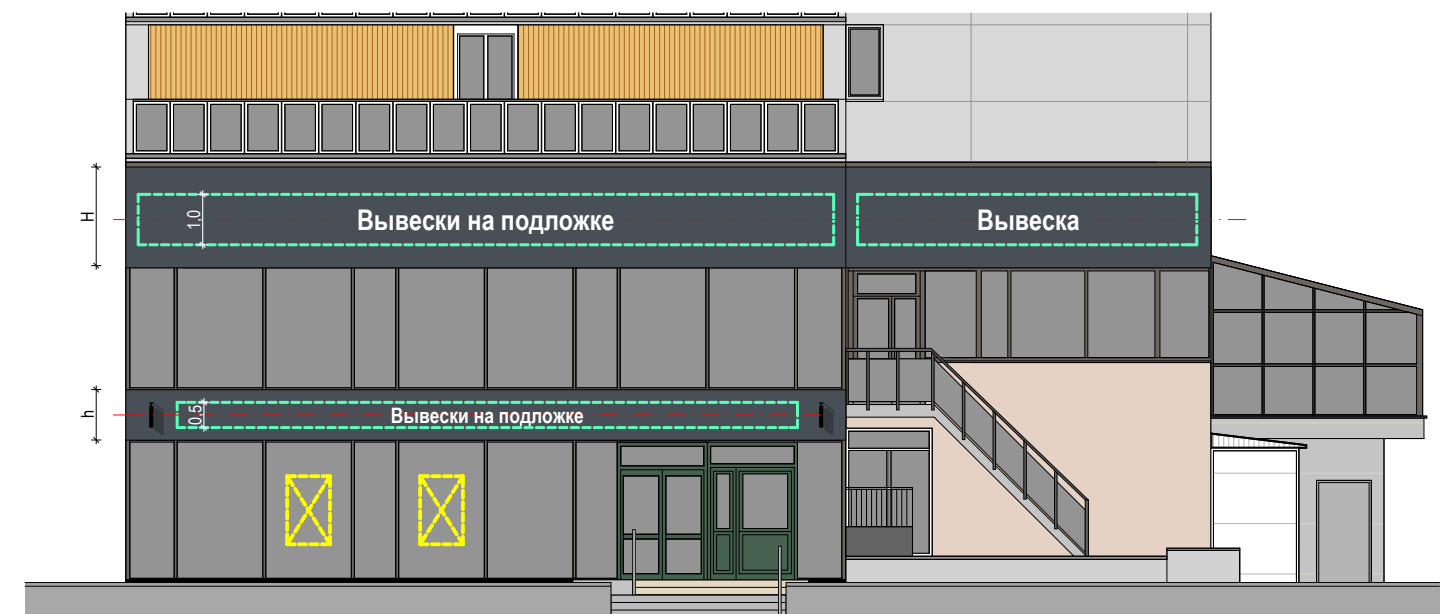
Схема плана









1

Схема размещения




Настенные информационные конструкции




-  «Зеленая зона» размещения вывесок
-  Отдельные буквы и знаки без подложки
-  Отдельные буквы и знаки на плоской подложке

-  Табличка
-  Меню

Консольная информационная конструкция

-  Панель-кронштейн

Витринные информационные конструкции

-  Отдельные буквы и знаки без подложки (h=0,15 м)
-  Внутренняя информационная конструкция
-  Отдельные буквы и знаки на плоской подложке (h=0,40 м)

Соответствие правилам



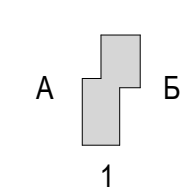
-  Соответствует правилам
-  Не соответствует правилам


Схема плана





Б

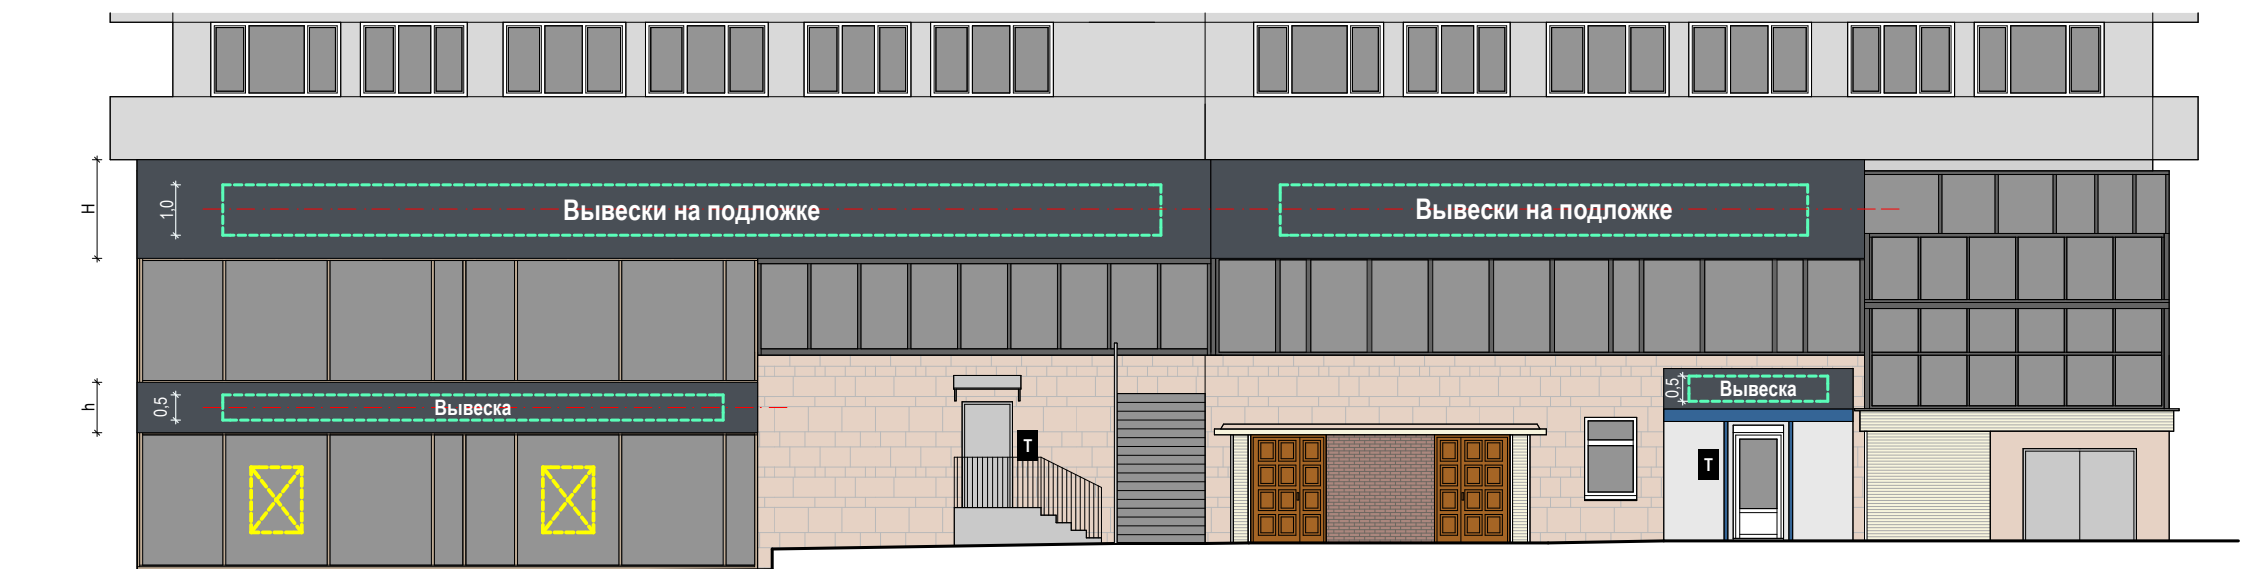Схема размещения



Настенные информационные конструкции

- «Зеленая зона» размещения вывесок
- Отдельные буквы и знаки без подложки
- Отдельные буквы и знаки на плоской подложке

- Табличка
- Меню

Консольная информационная конструкция

- Панель-кронштейн


Витринные информационные конструкции

- Отдельные буквы и знаки без подложки (h=0,15 м)
- Внутренняя информационная конструкция
- Отдельные буквы и знаки на плоской подложке (h=0,40 м)

Соответствие правилам

- Соответствует правилам
- Не соответствует правилам

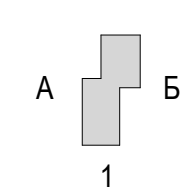Схема плана










1

Схема размещения




Настенные информационные конструкции

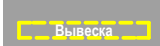


-  «Зеленая зона» размещения вывесок
-  Отдельные буквы и знаки без подложки
-  Отдельные буквы и знаки на плоской подложке

-  Табличка
-  Меню

Консольная информационная конструкция

-  Панель-кронштейн

Витринные информационные конструкции

-  Отдельные буквы и знаки без подложки (h=0,15 м)
-  Внутренняя информационная конструкция
-  Отдельные буквы и знаки на плоской подложке (h=0,40 м)

Соответствие правилам



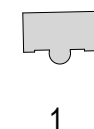
-  Соответствует правилам
-  Не соответствует правилам


Схема плана





1

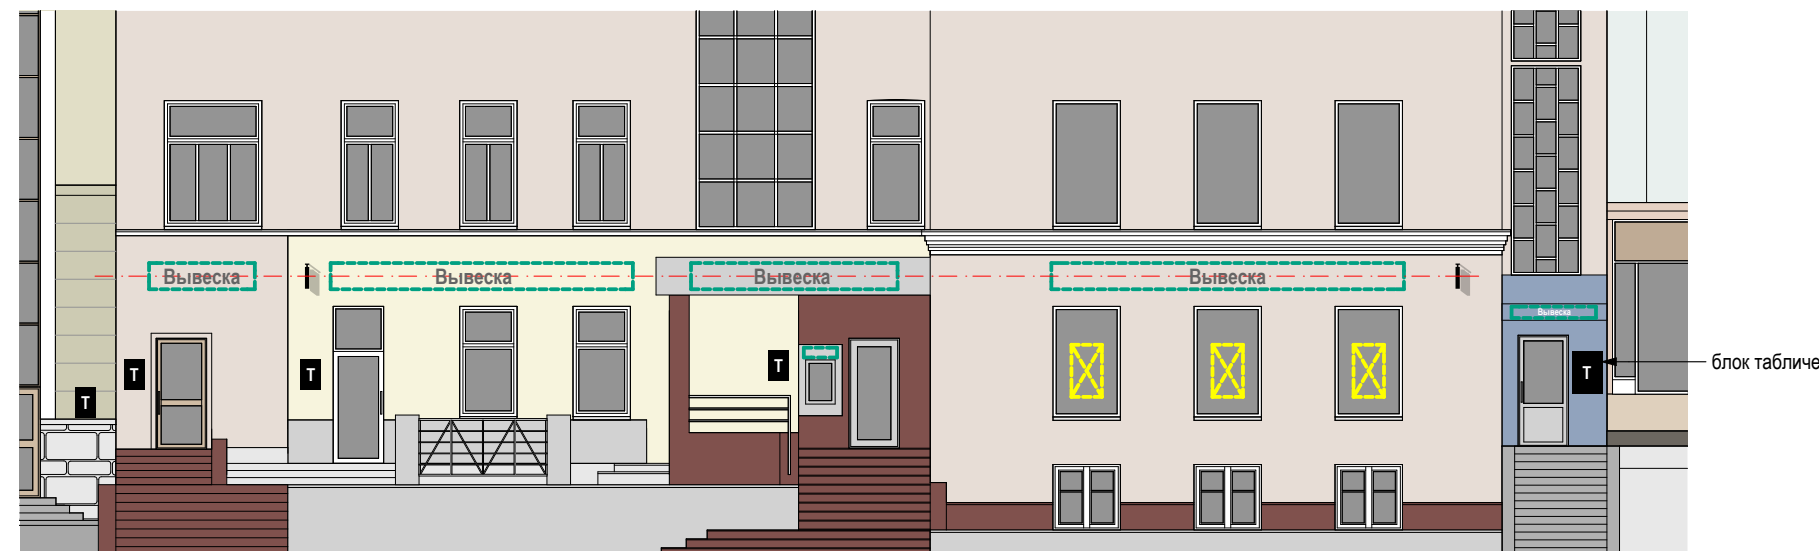Схема размещения



Настенные информационные конструкции

- «Зеленая зона» размещения вывесок
- Отдельные буквы и знаки без подложки
- Отдельные буквы и знаки на плоской подложке

- Табличка
- Меню

Консольная информационная конструкция

- Панель-кронштейн

Витринные информационные конструкции

- Отдельные буквы и знаки без подложки (h=0,15 м)
- Внутренняя информационная конструкция
- Отдельные буквы и знаки на плоской подложке (h=0,40 м)

Соответствие правилам

- Соответствует правилам
- Не соответствует правилам

Схема плана









1

Схема размещения




Настенные информационные конструкции

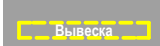


-  «Зеленая зона» размещения вывесок
-  Отдельные буквы и знаки без подложки
-  Отдельные буквы и знаки на плоской подложке

-  Табличка
-  Меню

Консольная информационная конструкция

-  Панель-кронштейн

Витринные информационные конструкции

-  Отдельные буквы и знаки без подложки (h=0,15 м)
-  Внутренняя информационная конструкция
-  Отдельные буквы и знаки на плоской подложке (h=0,40 м)

Соответствие правилам



-  Соответствует правилам
-  Не соответствует правилам

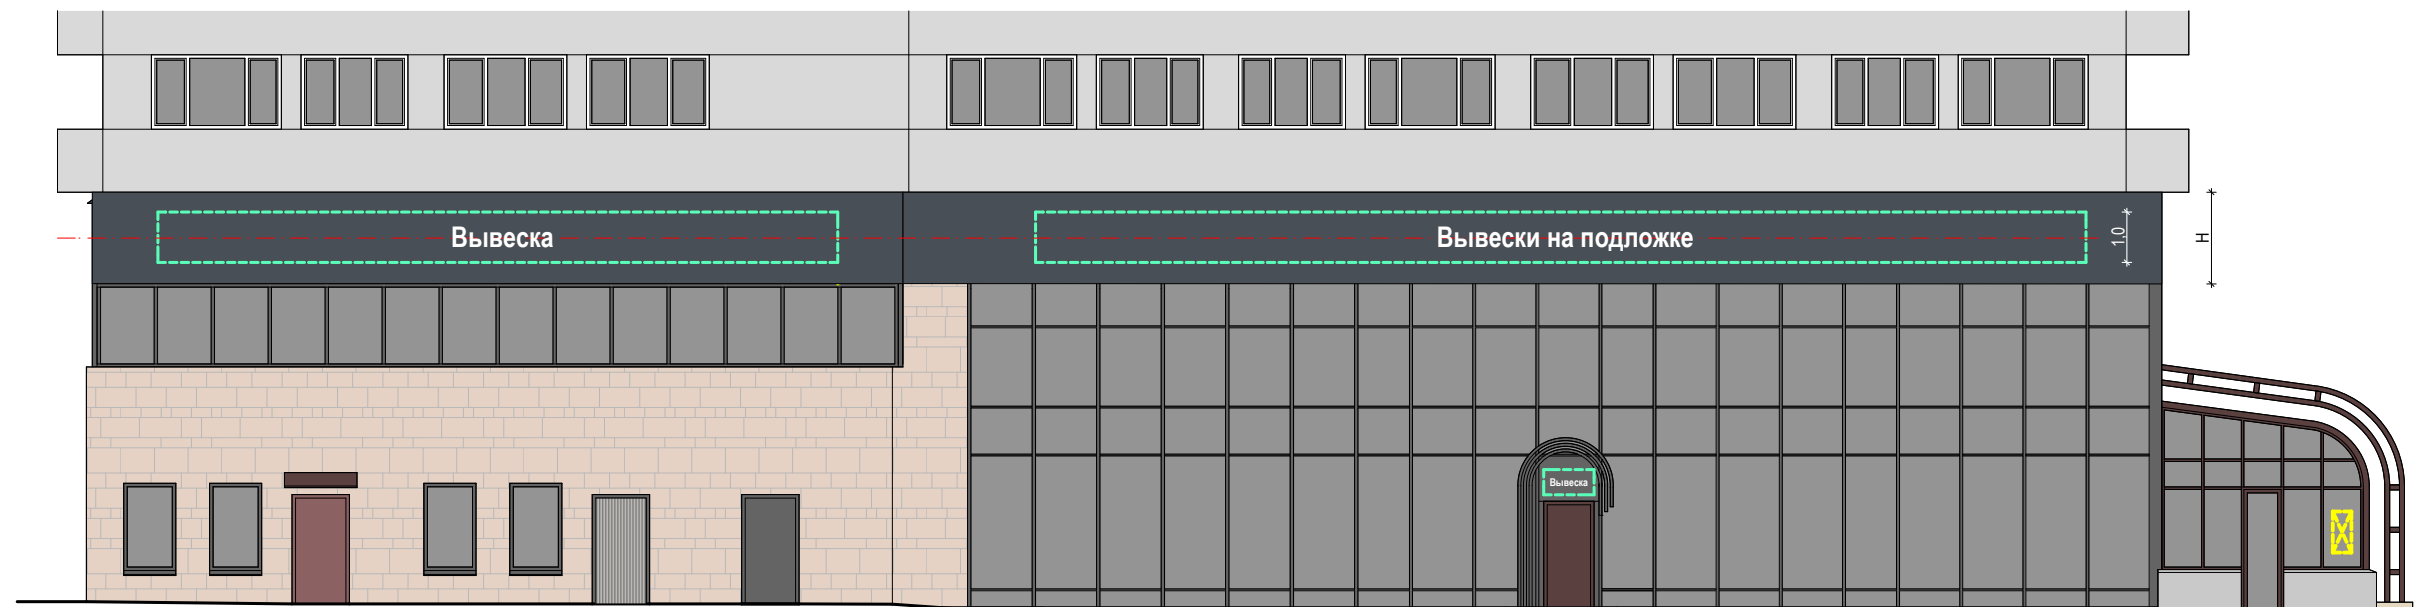
Схема плана










А

Схема размещения




Настенные информационные конструкции




-  «Зеленая зона» размещения вывесок
-  Отдельные буквы и знаки без подложки
-  Отдельные буквы и знаки на плоской подложке

-  Табличка
-  Меню

Консольная информационная конструкция

-  Панель-кронштейн

Витринные информационные конструкции

-  Отдельные буквы и знаки без подложки (h=0,15 м)
-  Внутренняя информационная конструкция
-  Отдельные буквы и знаки на плоской подложке (h=0,40 м)

Соответствие правилам




-  Соответствует правилам
-  Не соответствует правилам

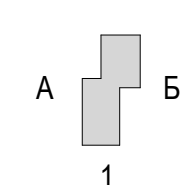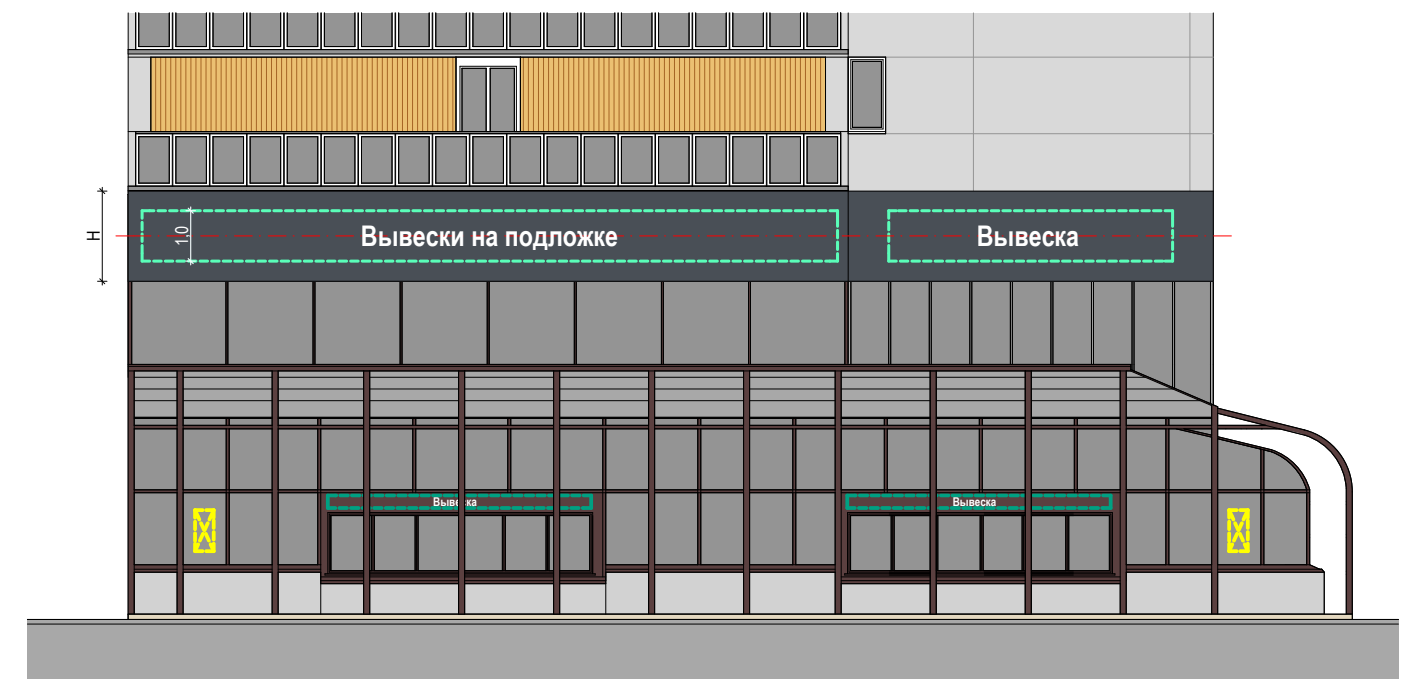
Схема плана









1

Схема размещения




Настенные информационные конструкции

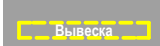


-  «Зеленая зона» размещения вывесок
-  Отдельные буквы и знаки без подложки
-  Отдельные буквы и знаки на плоской подложке

-  Табличка
-  Меню

Консольная информационная конструкция

-  Панель-кронштейн

Витринные информационные конструкции

-  Отдельные буквы и знаки без подложки (h=0,15 м)
-  Внутренняя информационная конструкция
-  Отдельные буквы и знаки на плоской подложке (h=0,40 м)

Соответствие правилам




-  Соответствует правилам
-  Не соответствует правилам

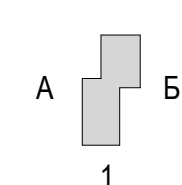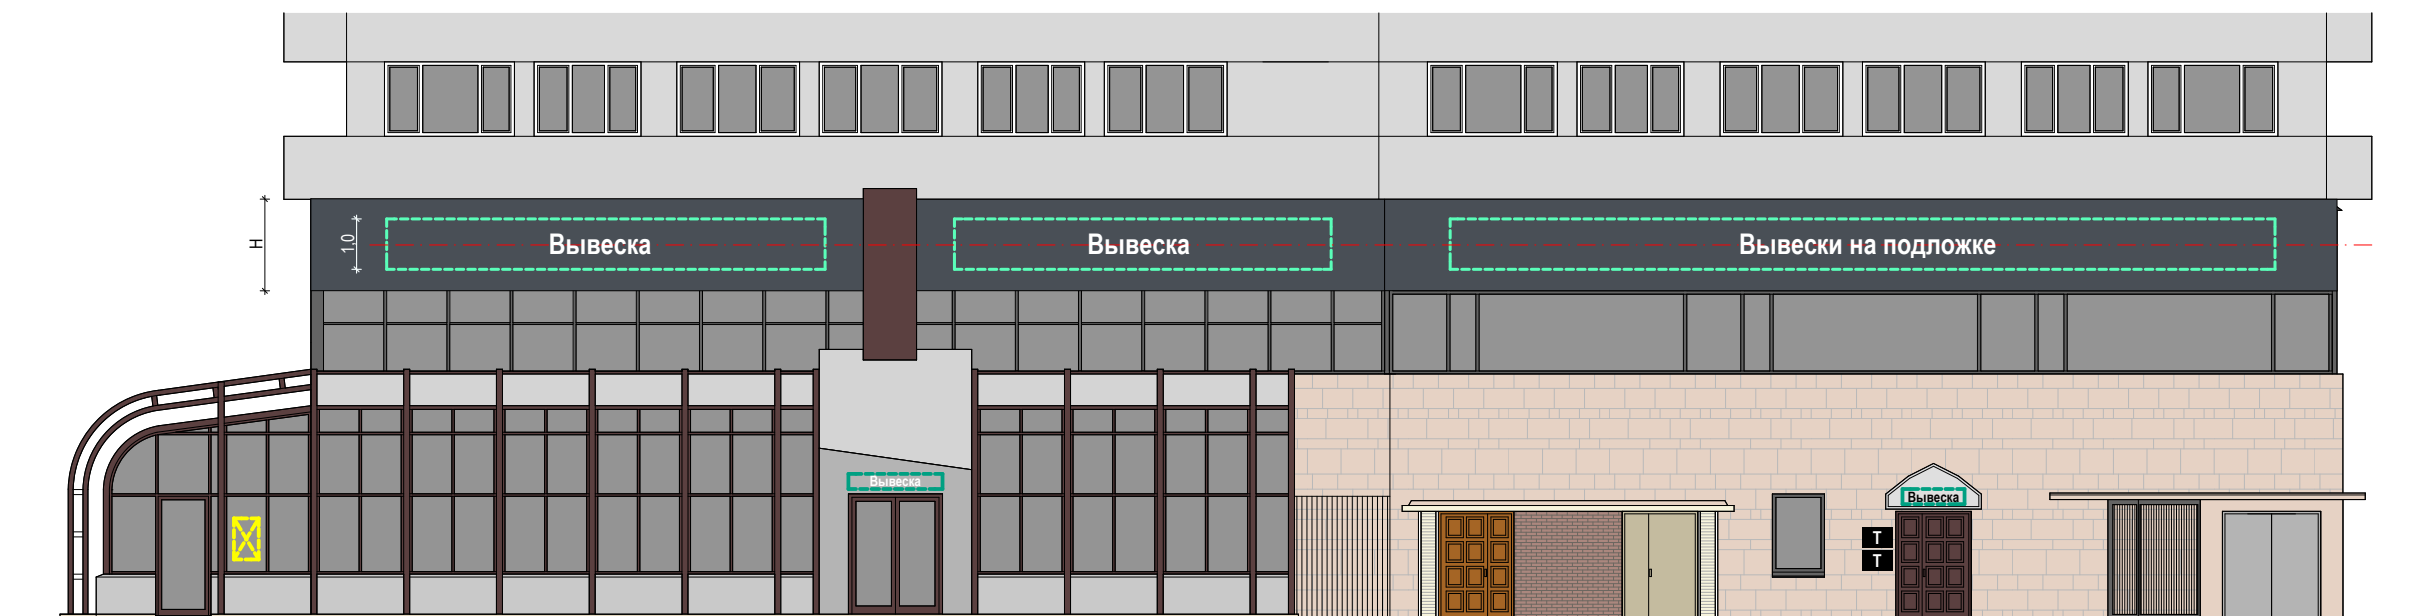
Схема плана










Б

Схема размещения




Настенные информационные конструкции

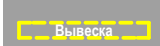


-  «Зеленая зона» размещения вывесок
-  Отдельные буквы и знаки без подложки
-  Отдельные буквы и знаки на плоской подложке

-  Табличка
-  Меню

Консольная информационная конструкция

-  Панель-кронштейн

Витринные информационные конструкции

-  Отдельные буквы и знаки без подложки (h=0,15 м)
-  Внутренняя информационная конструкция
-  Отдельные буквы и знаки на плоской подложке (h=0,40 м)

Соответствие правилам




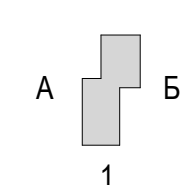
-  Соответствует правилам
-  Не соответствует правилам

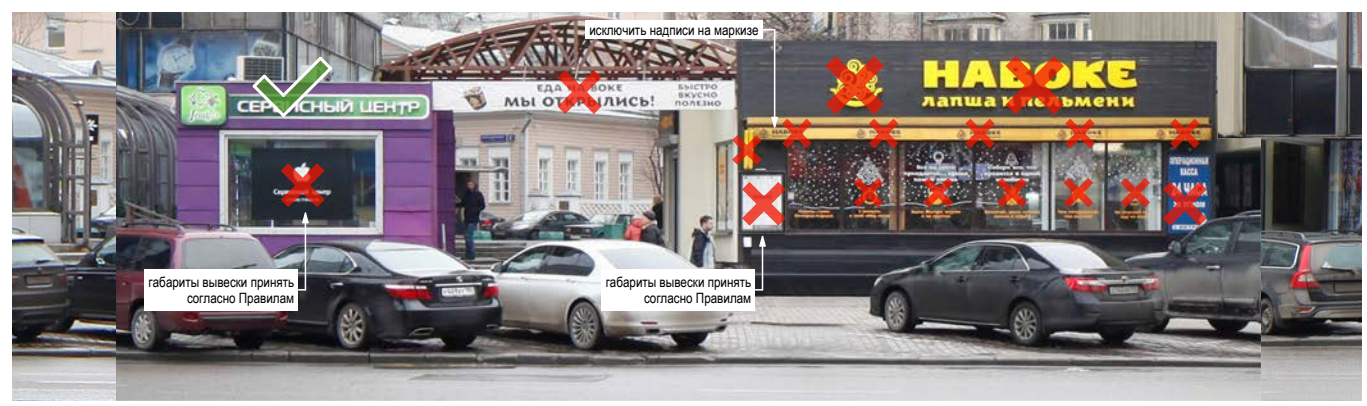Схема плана



Анализ существующего положения





А




1

Б

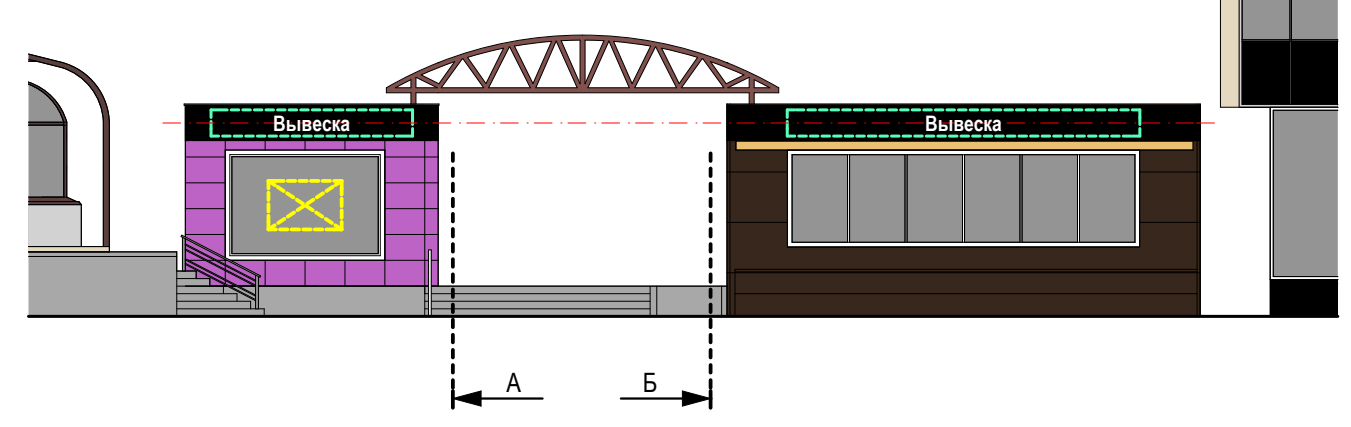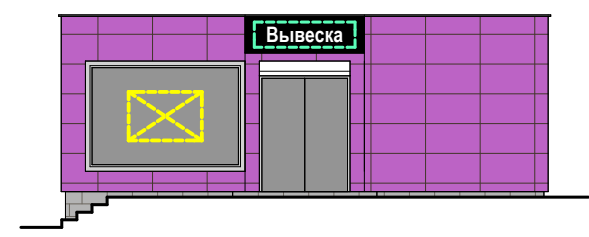Схема размещения




Настенные информационные конструкции

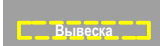


-  «Зеленая зона» размещения вывесок
-  Отдельные буквы и знаки без подложки
-  Отдельные буквы и знаки на плоской подложке

-  Табличка
-  Меню

Консольная информационная конструкция

-  Панель-кронштейн

Витринные информационные конструкции

-  Отдельные буквы и знаки без подложки (h=0,15 м)
-  Внутренняя информационная конструкция
-  Отдельные буквы и знаки на плоской подложке (h=0,40 м)

Соответствие правилам




-  Соответствует правилам
-  Не соответствует правилам

Схема плана



Улица Новый Арбат, д. 8 (Лист 1 из 3)


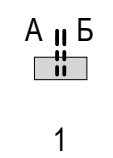
Анализ существующего положения



A

1

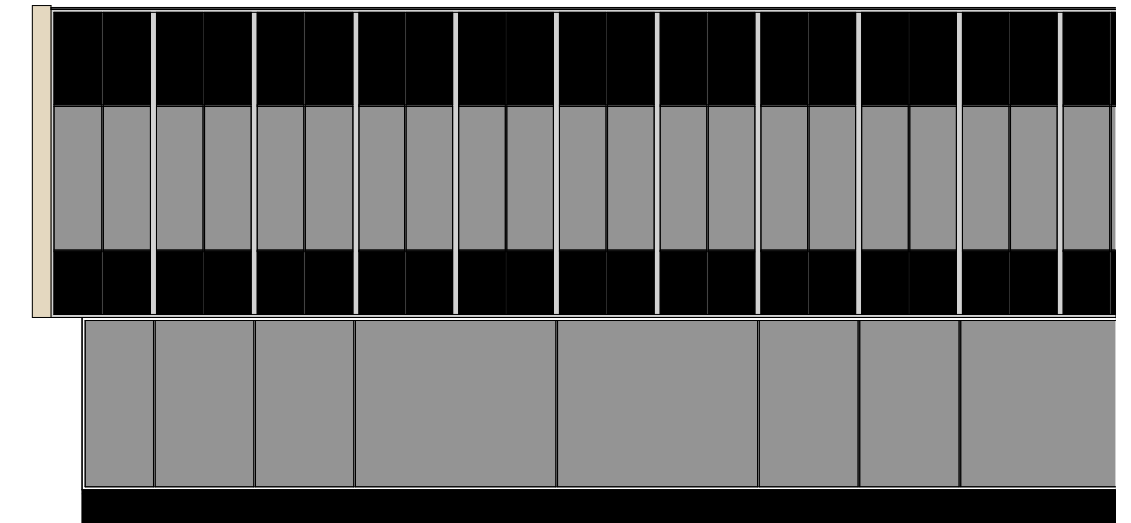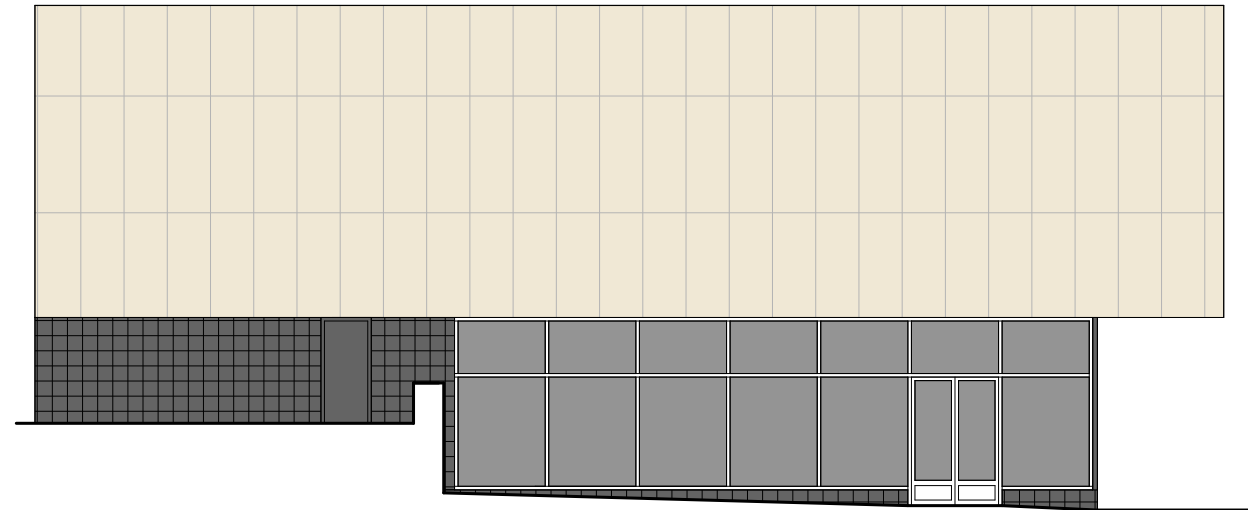Схема размещения




Размещение информационных конструкций осуществляется на основании дизайн-проекта, разработанного и согласованного в соответствии с требованиями раздела III «Правил размещения и содержания информационных конструкций в городе Москве», утвержденных Постановлением Правительства Москвы № 902-ПП от 25.12.2013 г.

Настенные информационные конструкции

- «Зеленая зона» размещения вывесок
- Вывеска** Отдельные буквы и знаки без подложки
- Вывеска** Отдельные буквы и знаки на плоской подложке

- T** Табличка
- M** Меню

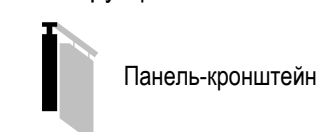Консольная информационная конструкция




Витринные информационные конструкции

- Вывеска** Отдельные буквы и знаки без подложки (h=0,15 м)
- Вывеска** Внутренняя информационная конструкция
- Вывеска** Отдельные буквы и знаки на плоской подложке (h=0,40 м)

Соответствие правилам

- ✓ Соответствует правилам
- ✗ Не соответствует правилам

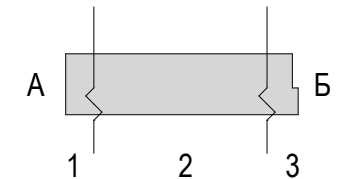
Схема плана








2

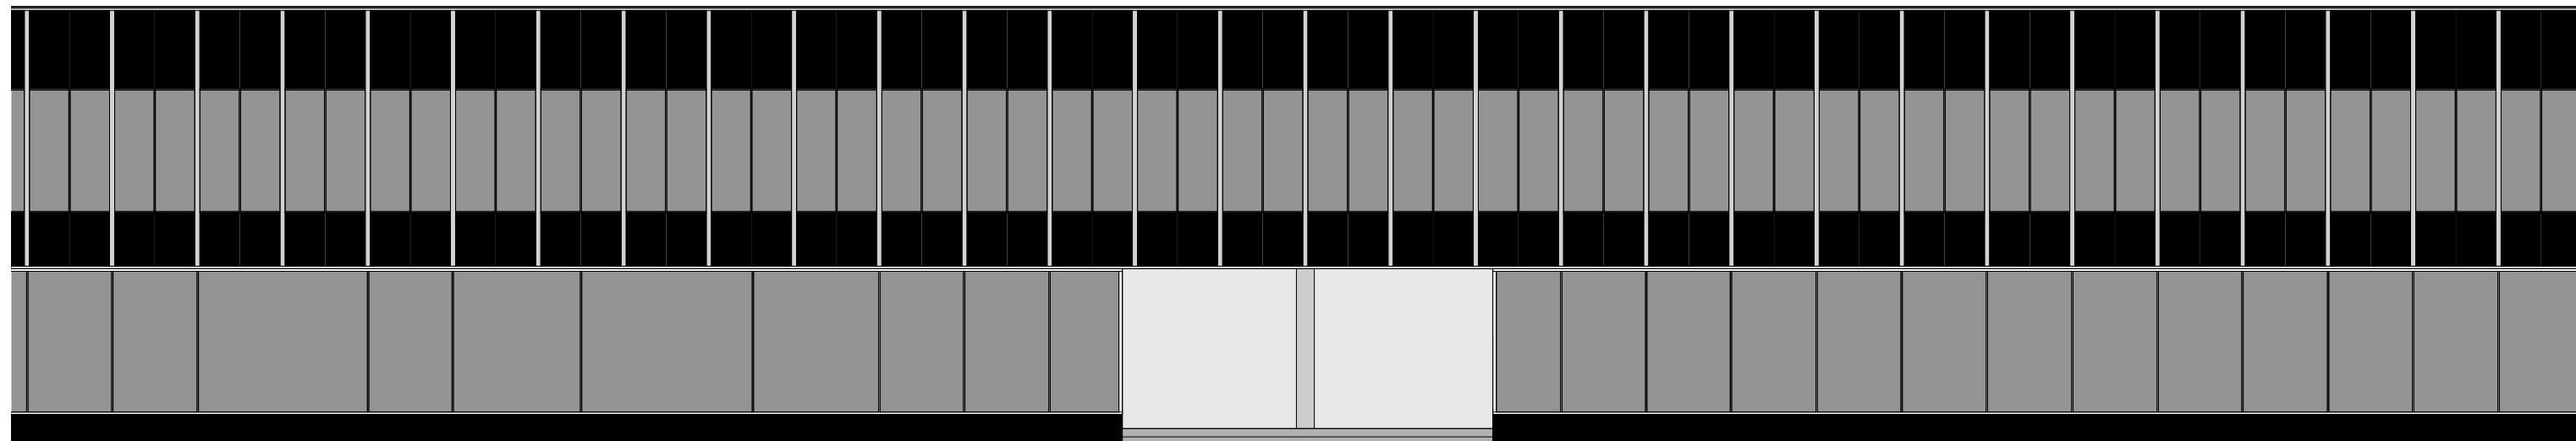

Схема размещения




Размещение информационных конструкций осуществляется на основании дизайн-проекта, разработанного и согласованного в соответствии с требованиями раздела III «Правил размещения и содержания информационных конструкций в городе Москве», утвержденных Постановлением Правительства Москвы № 902-ПП от 25.12.2013 г.

Настенные информационные конструкции




-  «Зеленая зона» размещения вывесок
-  Вывеска: Отдельные буквы и знаки без подложки
-  Вывеска: Отдельные буквы и знаки на плоской подложке

-  Табличка
-  Меню



Консольная информационная конструкция

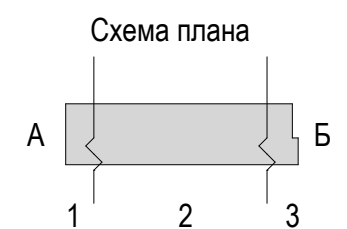
-  Панель-кронштейн

Витринные информационные конструкции

-  Вывеска: Отдельные буквы и знаки без подложки (h=0,15 м)
-  Внутренняя информационная конструкция
-  Вывеска: Отдельные буквы и знаки на плоской подложке (h=0,40 м)

Соответствие правилам

-  Соответствует правилам
-  Не соответствует правилам







З

Б

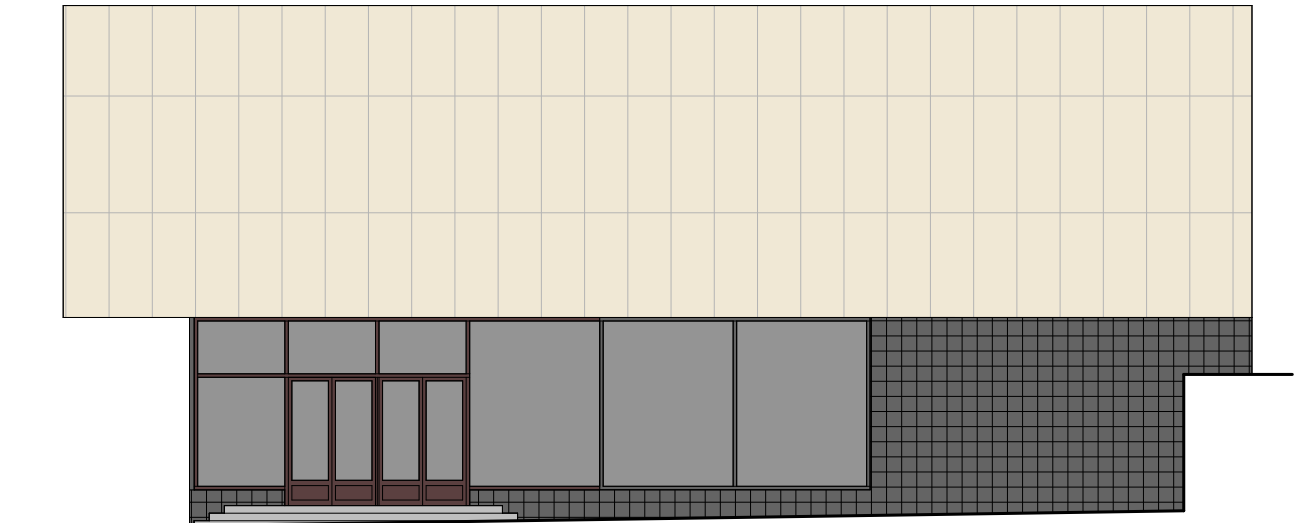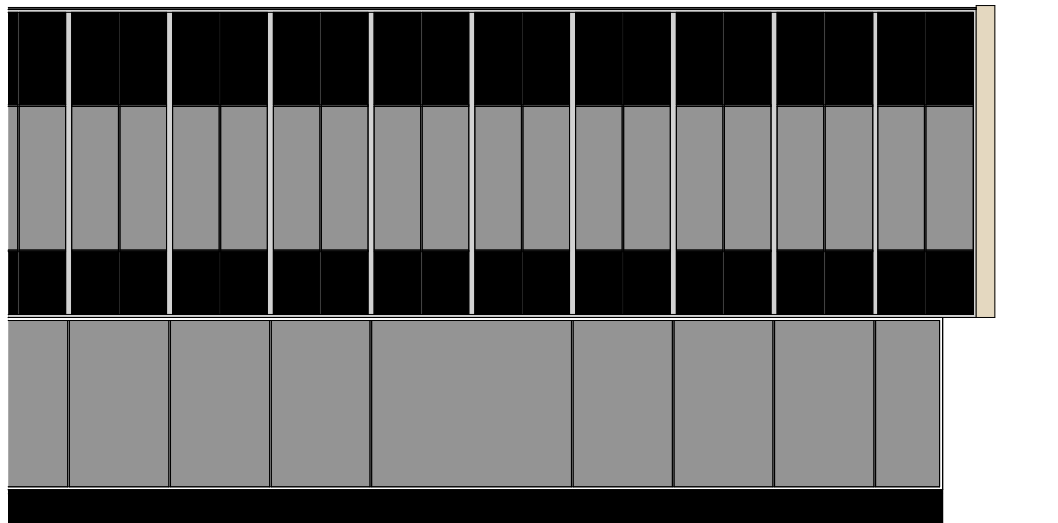Схема размещения



Размещение информационных конструкций осуществляется на основании дизайн-проекта, разработанного и согласованного в соответствии с требованиями раздела III «Правил размещения и содержания информационных конструкций в городе Москве», утвержденных Постановлением Правительства Москвы № 902-ПП от 25.12.2013 г.

Настенные информационные конструкции

- «Зеленая зона» размещения вывесок
- Вывеска** Отдельные буквы и знаки без подложки
- Вывеска** Отдельные буквы и знаки на плоской подложке

- T** Табличка
- M** Меню

Консольная информационная конструкция

- Панель-кронштейн


Витринные информационные конструкции

- Вывеска** Отдельные буквы и знаки без подложки (h=0,15 м)
- Вывеска** Внутренняя информационная конструкция
- Вывеска** Отдельные буквы и знаки на плоской подложке (h=0,40 м)

Соответствие правилам

- ✓ Соответствует правилам
- ✗ Не соответствует правилам

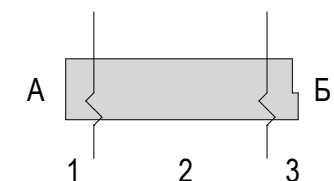
Схема плана





A

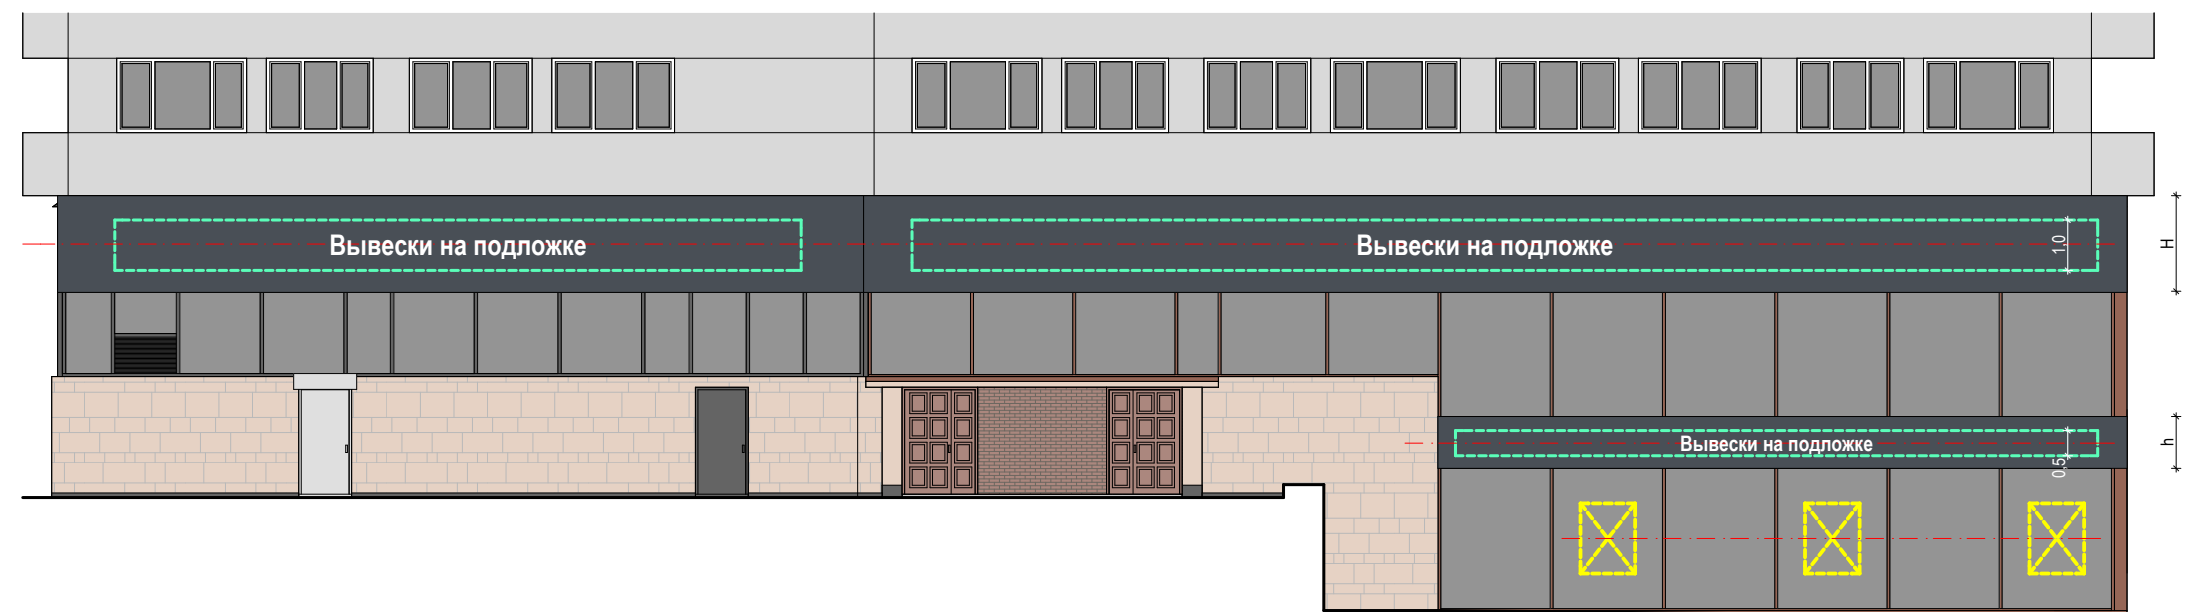Схема размещения



Настенные информационные конструкции

- «Зеленая зона» размещения вывесок
- Отдельные буквы и знаки без подложки
- Отдельные буквы и знаки на плоской подложке

- Табличка
- Меню

Консольная информационная конструкция

- Панель-кронштейн


Витринные информационные конструкции


- Отдельные буквы и знаки без подложки (h=0,15 м)
- Внутренняя информационная конструкция
- Отдельные буквы и знаки на плоской подложке (h=0,40 м)

Соответствие правилам

- Соответствует правилам
- Не соответствует правилам

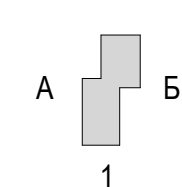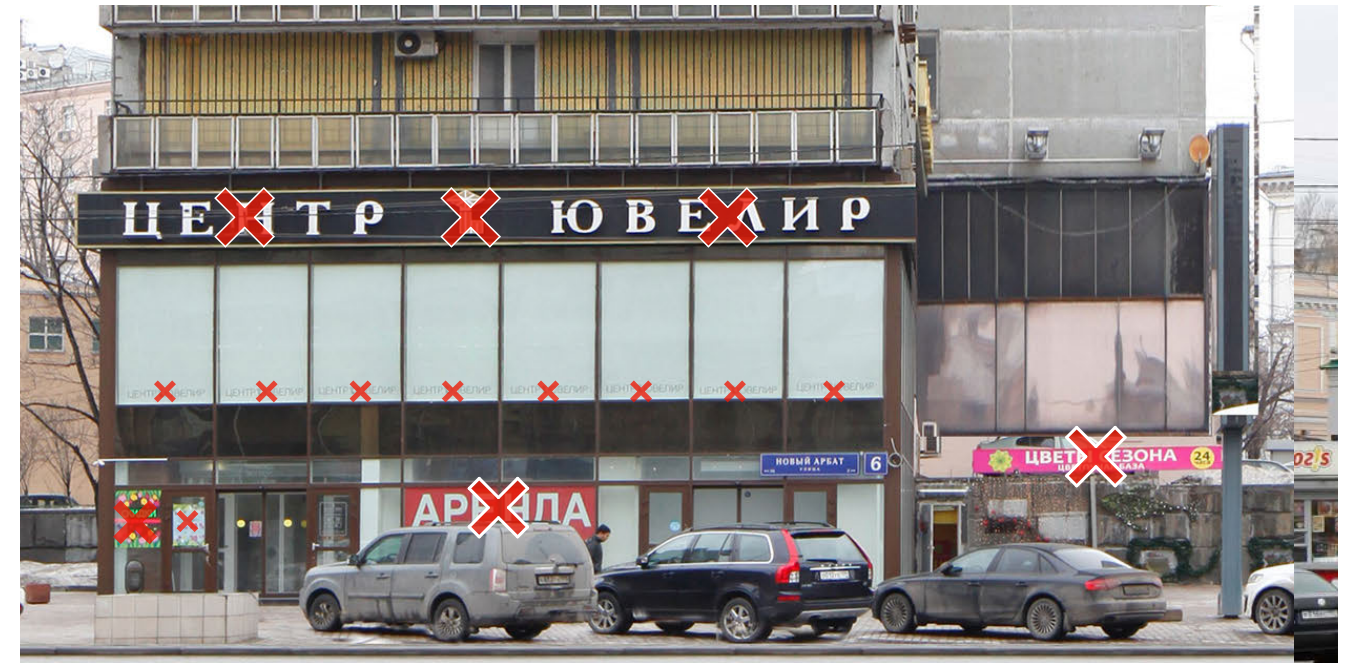
Схема плана





1

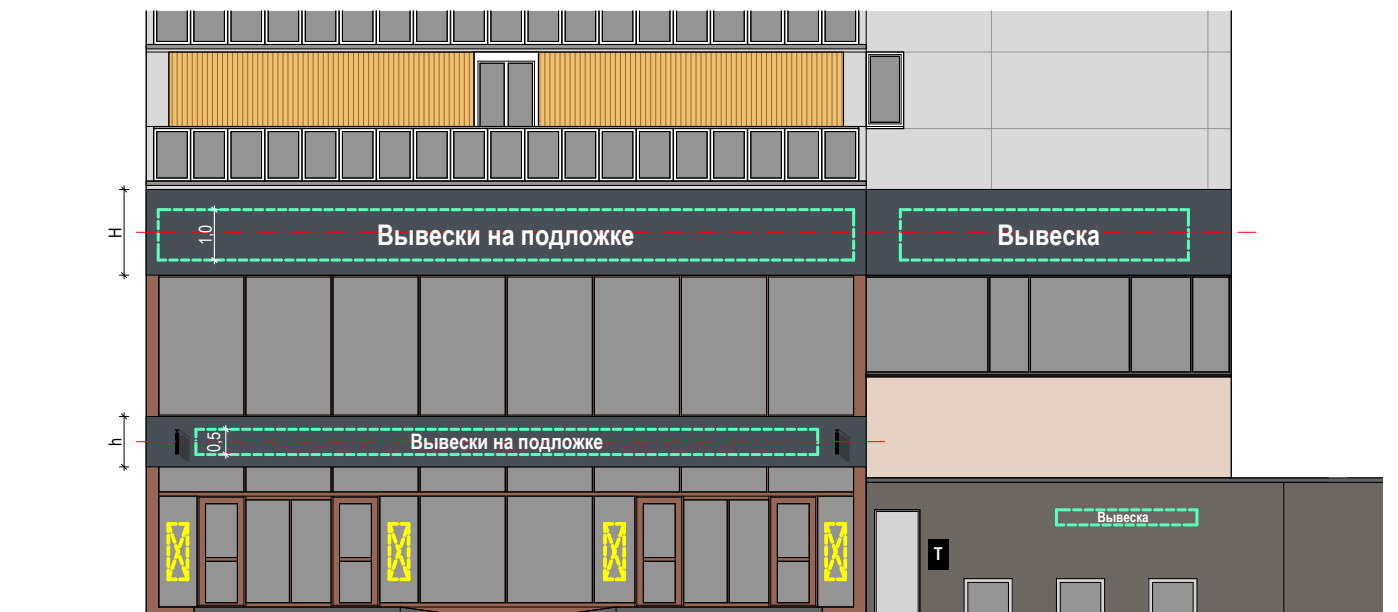Схема размещения



Настенные информационные конструкции

- «Зеленая зона» размещения вывесок
- Вывеска: Отдельные буквы и знаки без подложки
- Вывеска: Отдельные буквы и знаки на плоской подложке

- Табличка
- Меню

Консольная информационная конструкция

- Панель-кронштейн


Витринные информационные конструкции

- Вывеска: Отдельные буквы и знаки без подложки (h=0,15 м)
- Внутренняя информационная конструкция
- Вывеска: Отдельные буквы и знаки на плоской подложке (h=0,40 м)

Соответствие правилам

- Соответствует правилам
- Не соответствует правилам

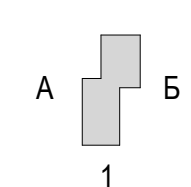Схема плана




Анализ существующего положения



Б

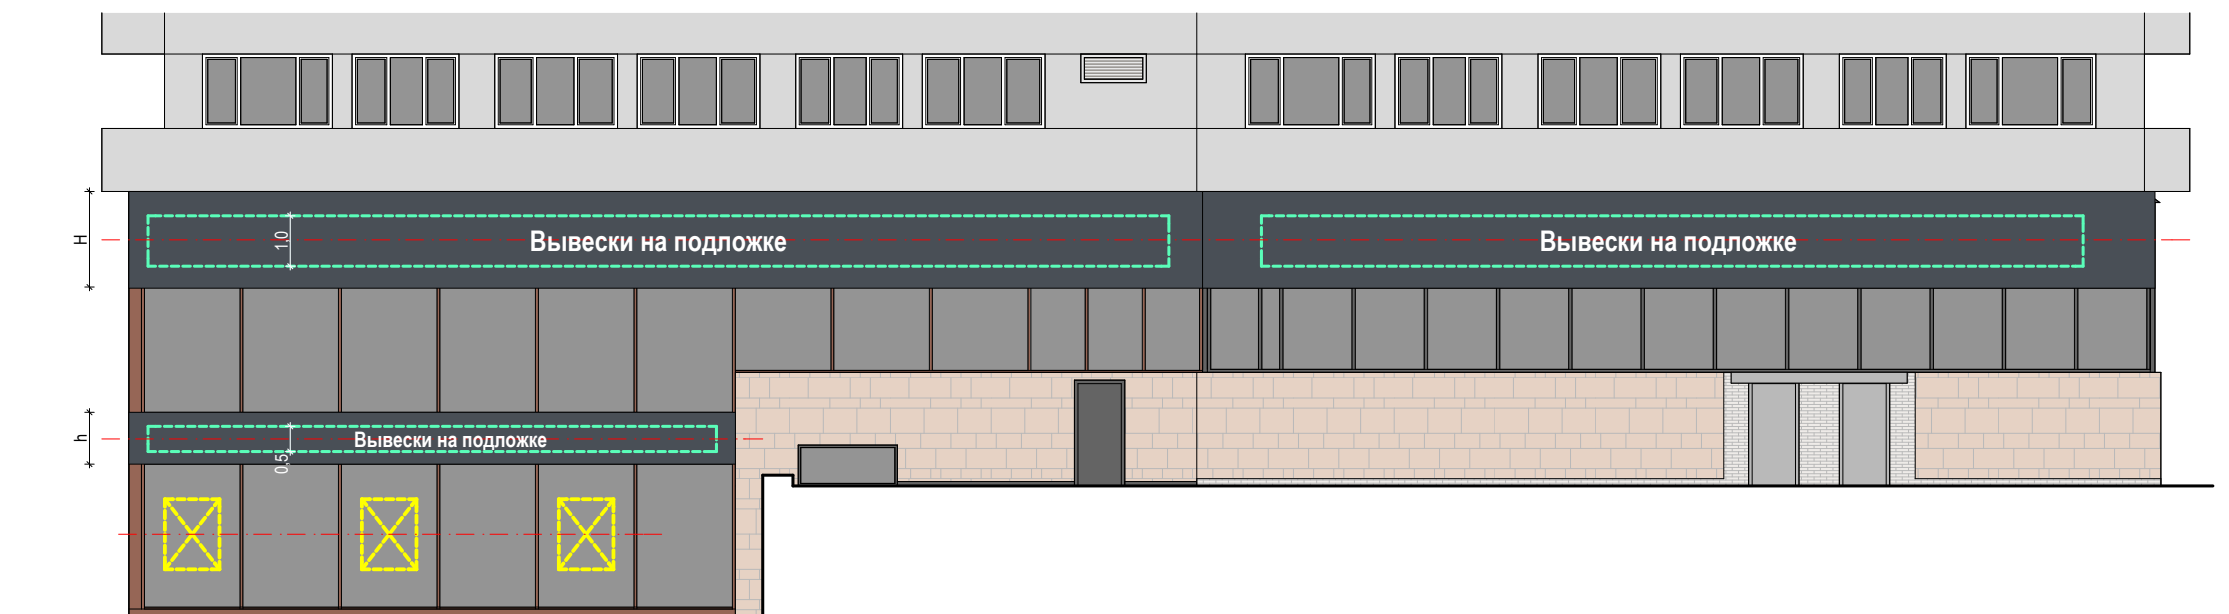Схема размещения



Настенные информационные конструкции

- «Зеленая зона» размещения вывесок
- Вывеска: Отдельные буквы и знаки без подложки
- Вывеска: Отдельные буквы и знаки на плоской подложке

- Табличка
- Меню

Консольная информационная конструкция

- Панель-кронштейн


Витринные информационные конструкции

- Вывеска: Отдельные буквы и знаки без подложки (h=0,15 м)
- Внутренняя информационная конструкция
- Вывеска: Отдельные буквы и знаки на плоской подложке (h=0,40 м)

Соответствие правилам

- Соответствует правилам
- Не соответствует правилам

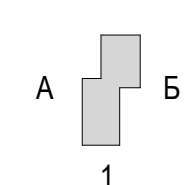Схема плана



Анализ существующего положения


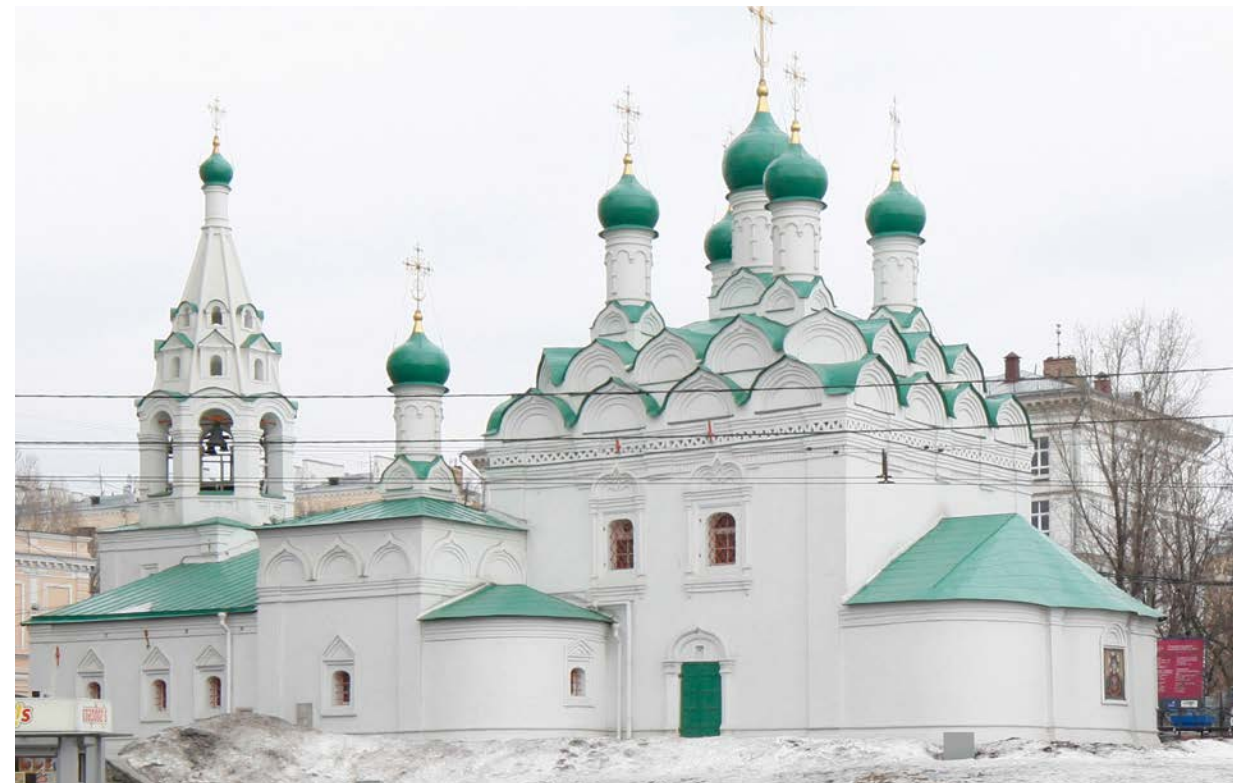







Схема размещения

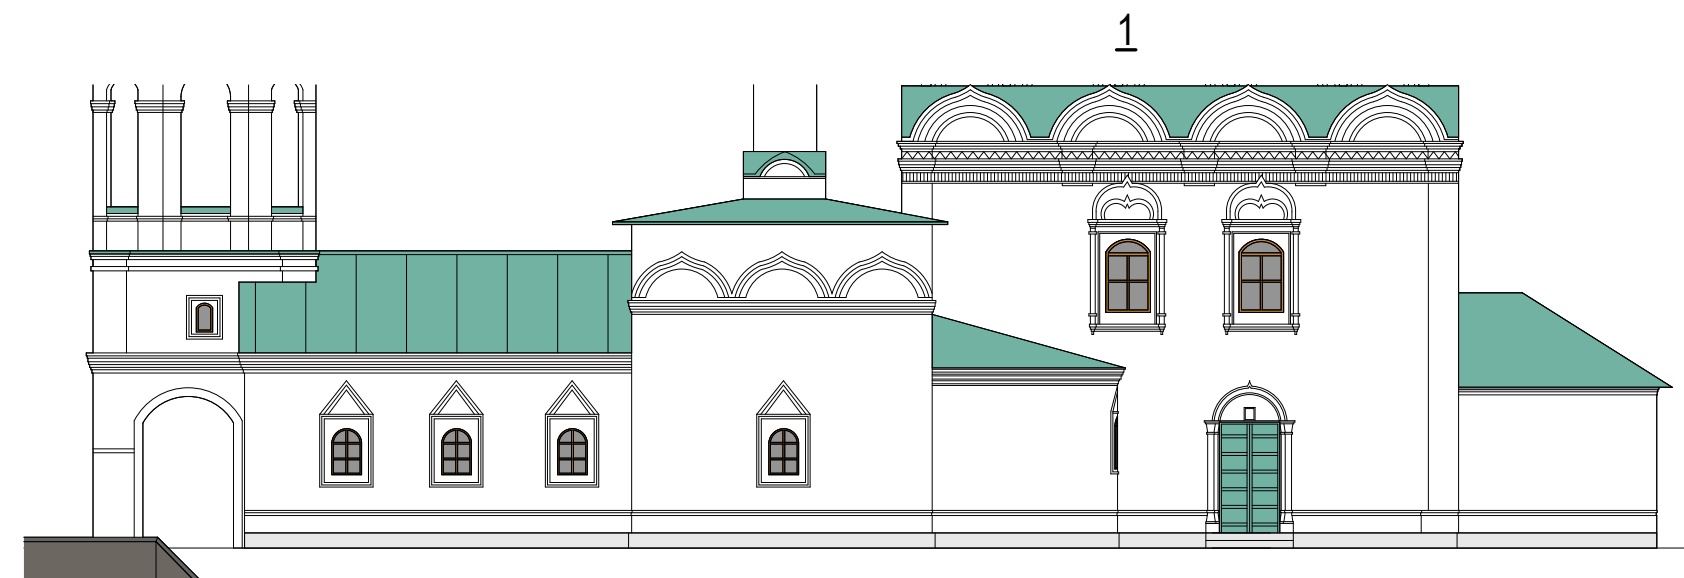


Настенные информационные конструкции




-  «Зеленая зона» размещения вывесок
-  Отдельные буквы и знаки без подложки
-  Отдельные буквы и знаки на плоской подложке

-  Табличка
-  Меню

Консольная информационная конструкция

-  Панель-кронштейн

Витринные информационные конструкции

-  Отдельные буквы и знаки без подложки (h=0,15 м)
-  Внутренняя информационная конструкция
-  Отдельные буквы и знаки на плоской подложке (h=0,40 м)

Соответствие правилам



-  Соответствует правилам
-  Не соответствует правилам

Схема плана





1

Схема размещения



Настенные информационные конструкции

- «Зеленая зона» размещения вывесок
- Вывеска: Отдельные буквы и знаки без подложки
- Вывеска: Отдельные буквы и знаки на плоской подложке

- Табличка
- Меню

Консольная информационная конструкция

- Панель-кронштейн


Витринные информационные конструкции


- Вывеска: Отдельные буквы и знаки без подложки (h=0,15 м)
- Внутренняя информационная конструкция
- Вывеска: Отдельные буквы и знаки на плоской подложке (h=0,40 м)

Соответствие правилам

- Соответствует правилам
- Не соответствует правилам

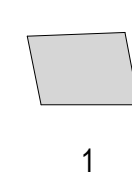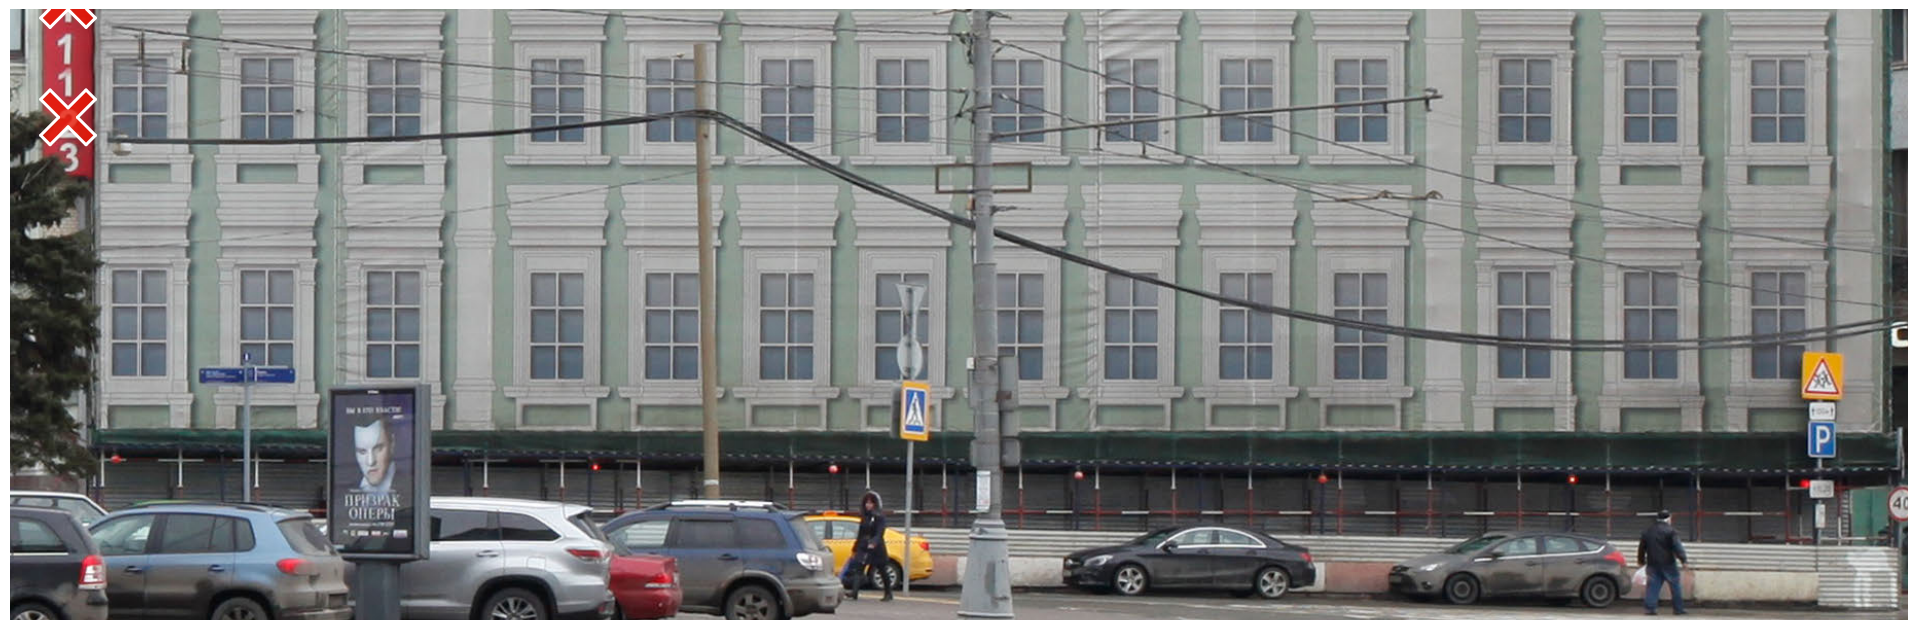
Схема плана








1

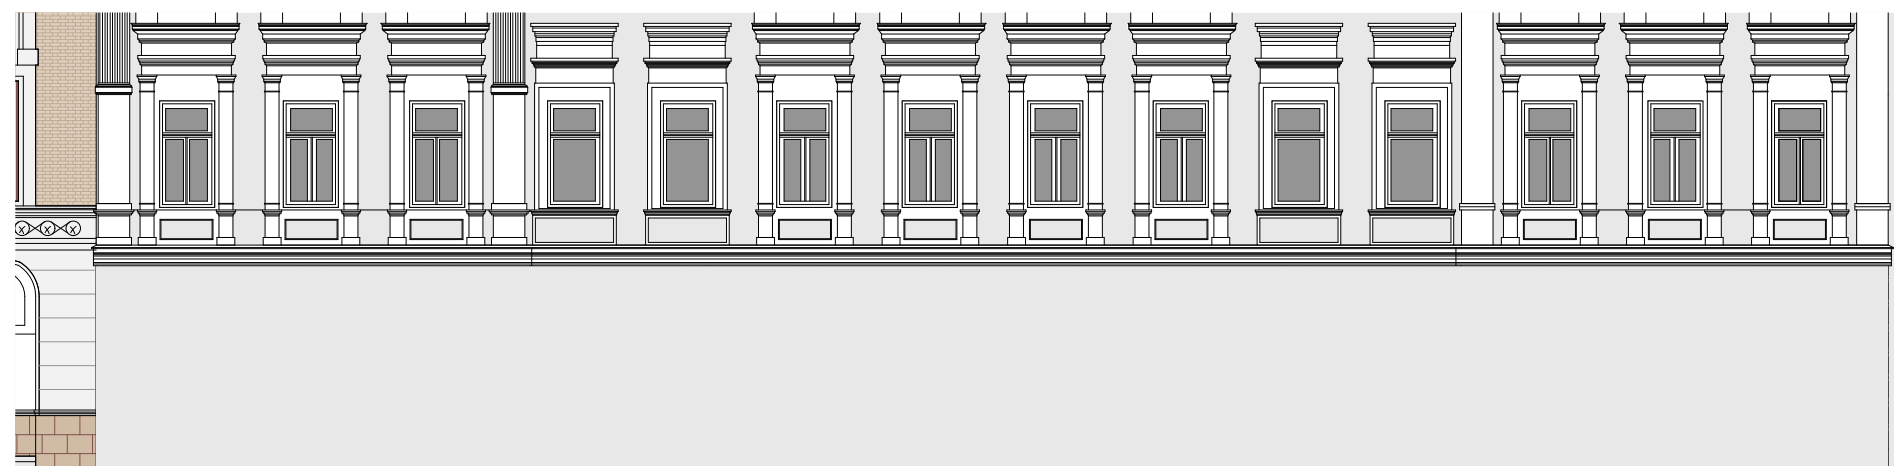

Схема размещения




Размещение информационных конструкций осуществляется в соответствии с требованиями «Правил размещения и содержания информационных конструкций в городе Москве», утвержденных Постановлением Правительства Москвы № 902-ПП от 25.12.2013 г., после окончания строительно-монтажных работ.

Настенные информационные конструкции

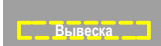


-  «Зеленая зона» размещения вывесок
-  Вывеска
Отдельные буквы и знаки без подложки
-  Вывеска
Отдельные буквы и знаки на плоской подложке

-  Табличка
-  Меню

Консольная информационная конструкция

-  Панель-кронштейн

Витринные информационные конструкции

-  Вывеска
Отдельные буквы и знаки без подложки (h=0,15 м)
-  Вывеска
Внутренняя информационная конструкция
-  Вывеска
Отдельные буквы и знаки на плоской подложке (h=0,40 м)

Соответствие правилам



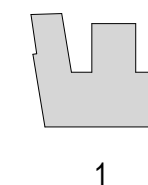
-  Соответствует правилам
-  Не соответствует правилам

Схема плана






A

1

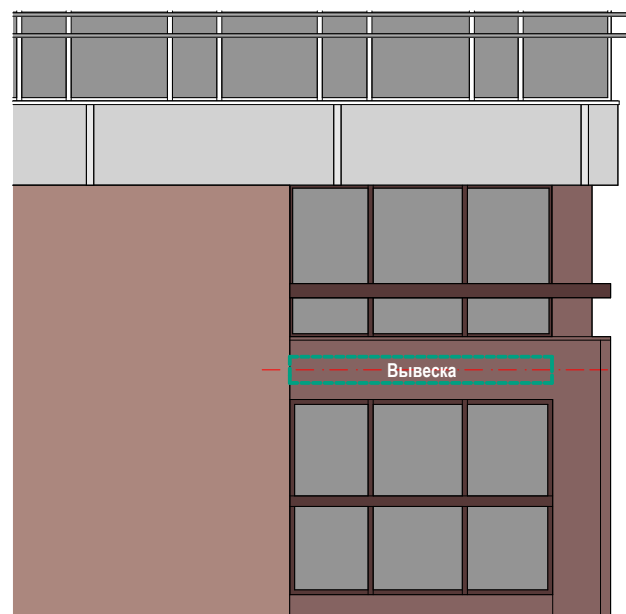Схема размещения



Настенные информационные конструкции

- «Зеленая зона» размещения вывесок
- Отдельные буквы и знаки без подложки
- Отдельные буквы и знаки на плоской подложке

- Табличка
- Меню

Консольная информационная конструкция

- Панель-кронштейн


Витринные информационные конструкции

- Отдельные буквы и знаки без подложки (h=0,15 м)
- Внутренняя информационная конструкция
- Отдельные буквы и знаки на плоской подложке (h=0,40 м)

Соответствие правилам

- Соответствует правилам
- Не соответствует правилам

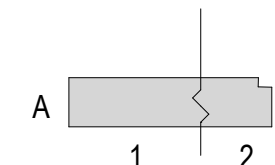
Схема плана





2

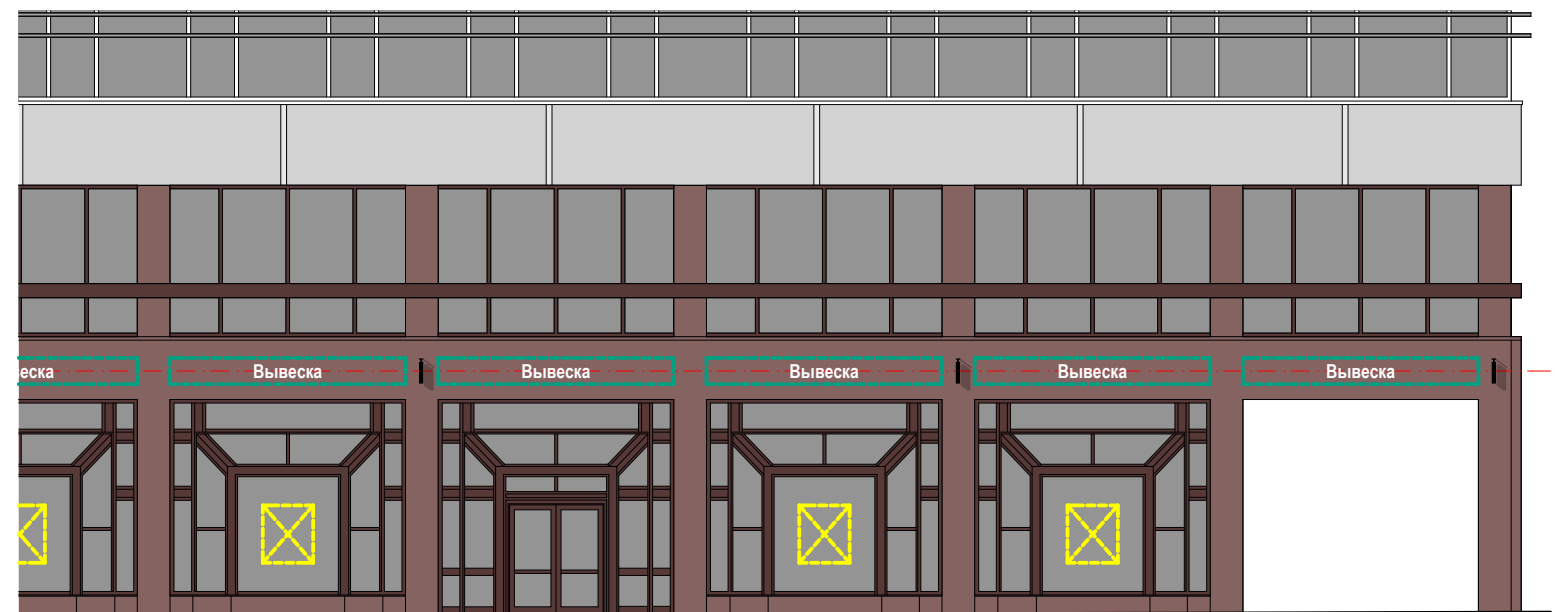Схема размещения



Настенные информационные конструкции

- «Зеленая зона» размещения вывесок
- Отдельные буквы и знаки без подложки
- Отдельные буквы и знаки на плоской подложке

- Табличка
- Меню

Консольная информационная конструкция

- Панель-кронштейн

Витринные информационные конструкции

- Отдельные буквы и знаки без подложки (h=0,15 м)
- Внутренняя информационная конструкция
- Отдельные буквы и знаки на плоской подложке (h=0,40 м)

Соответствие правилам

- Соответствует правилам
- Не соответствует правилам

Схема плана

